断面 A-A 1/20

側面図 1/20

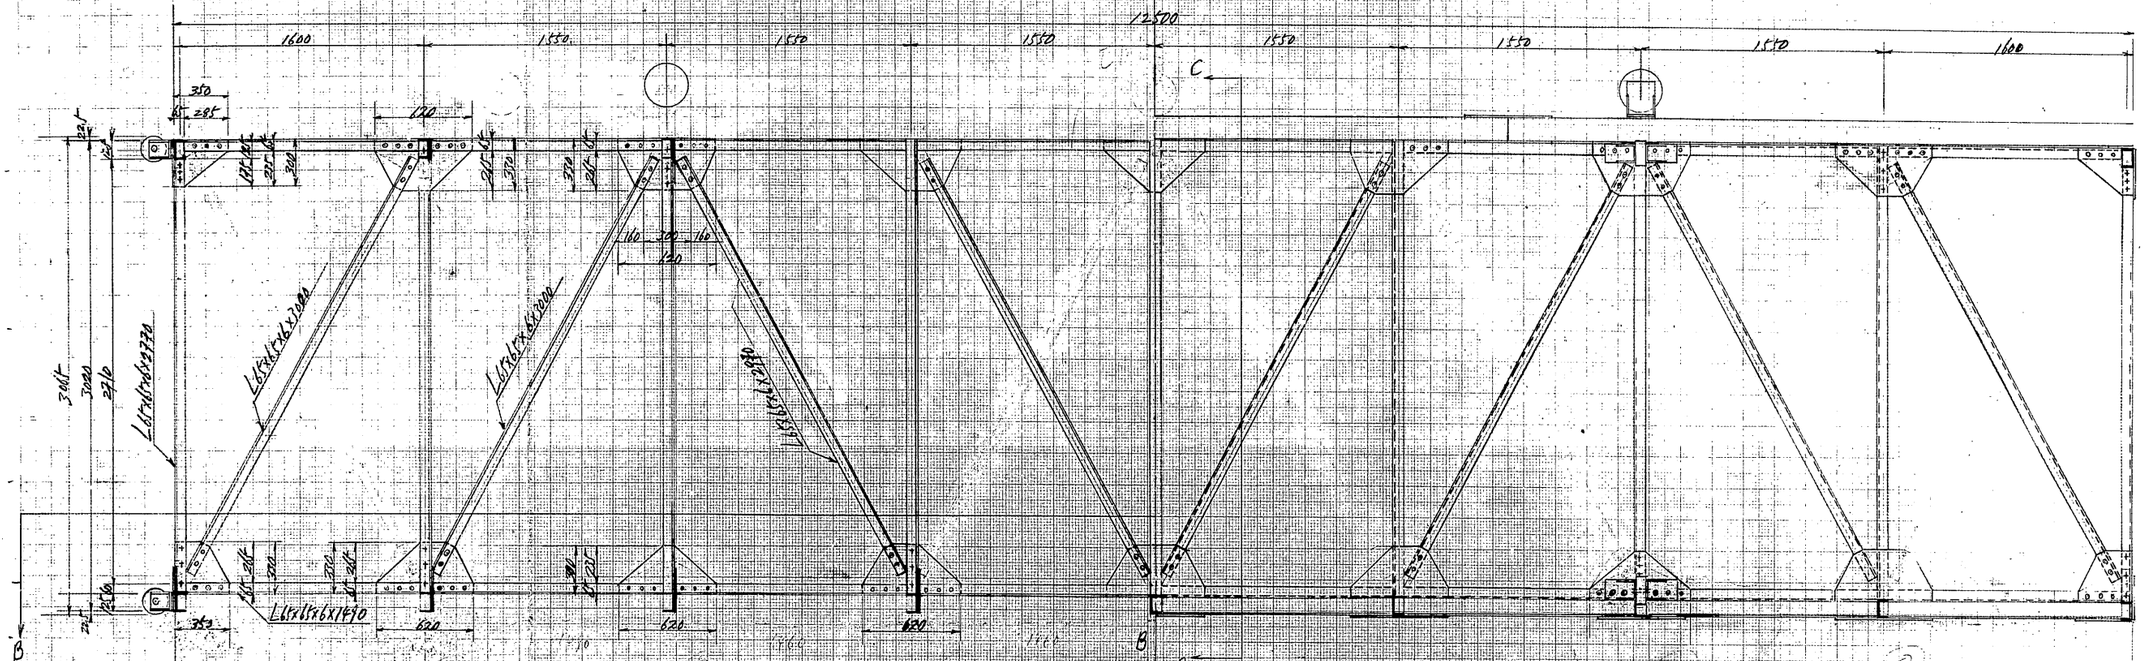

断面 B-B 1/20

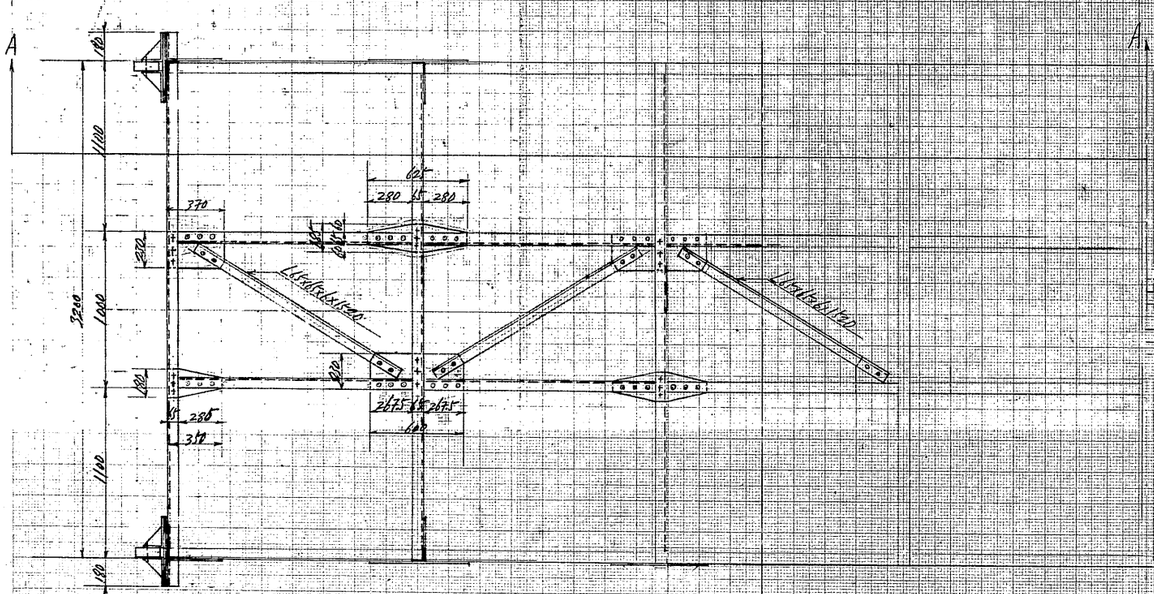

平面図 1/20

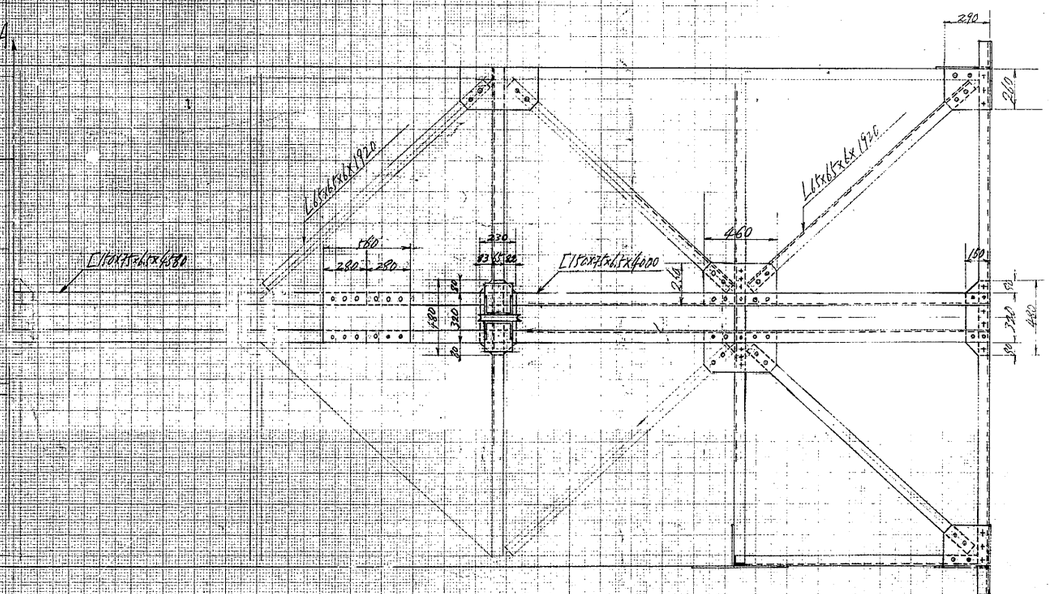

N.599-9

禁転載 姫路市立城郭研究室