


大小天守配管断面图


縮尺 1/100

縮尺 1/100

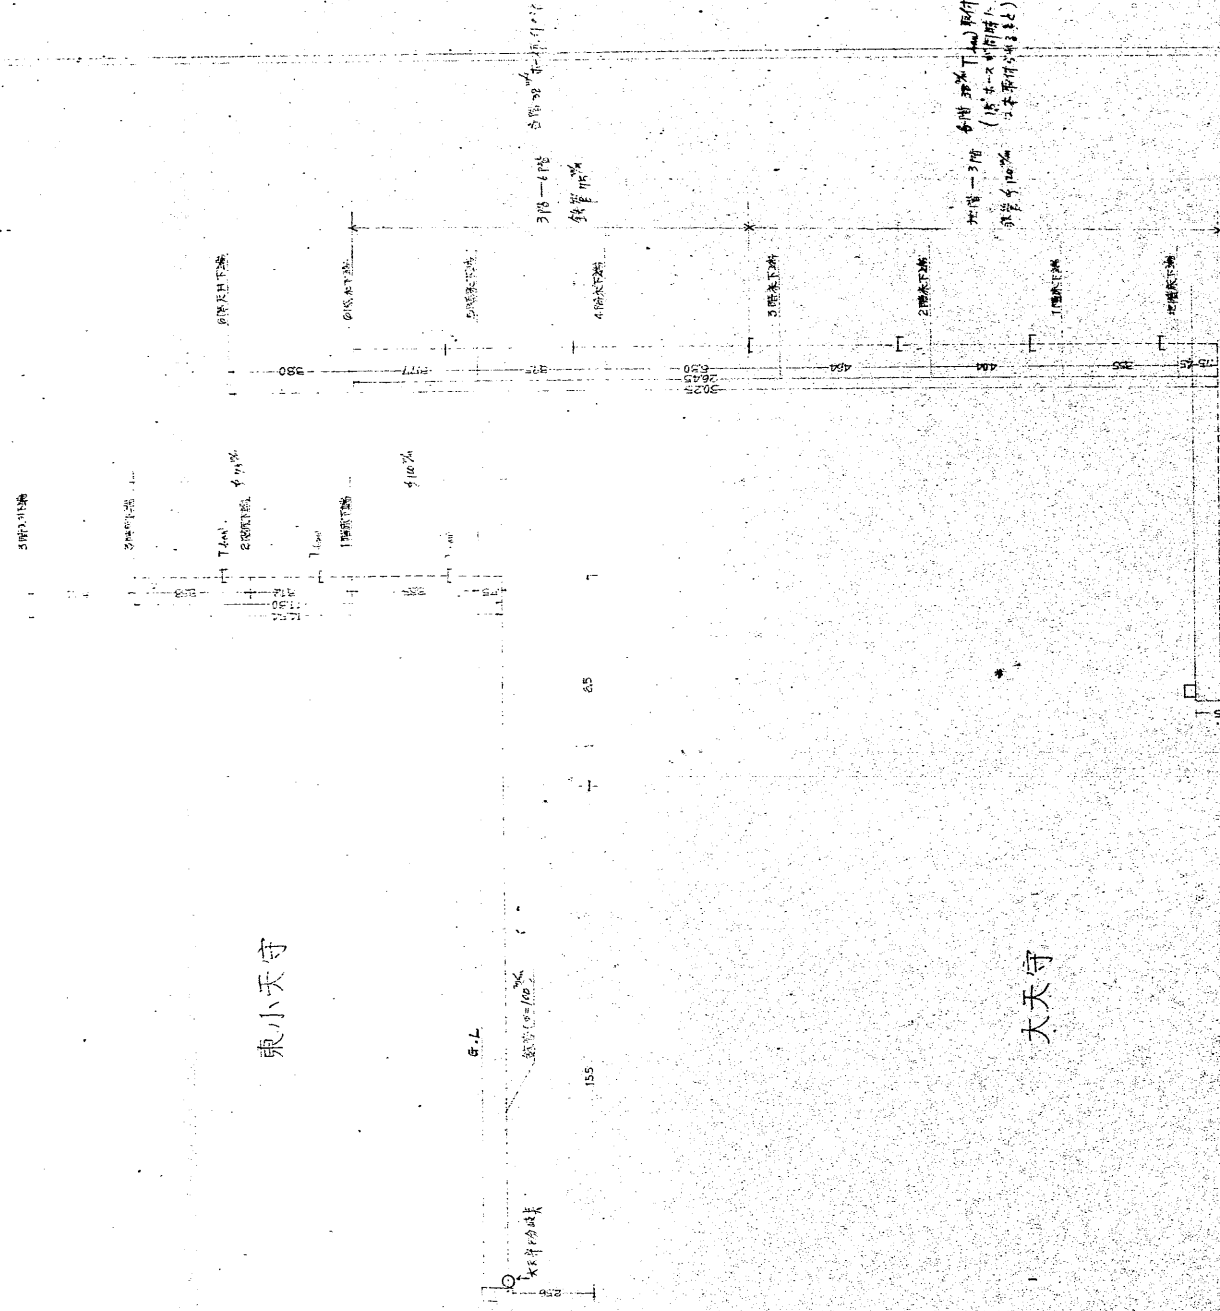

東小天守

大天守

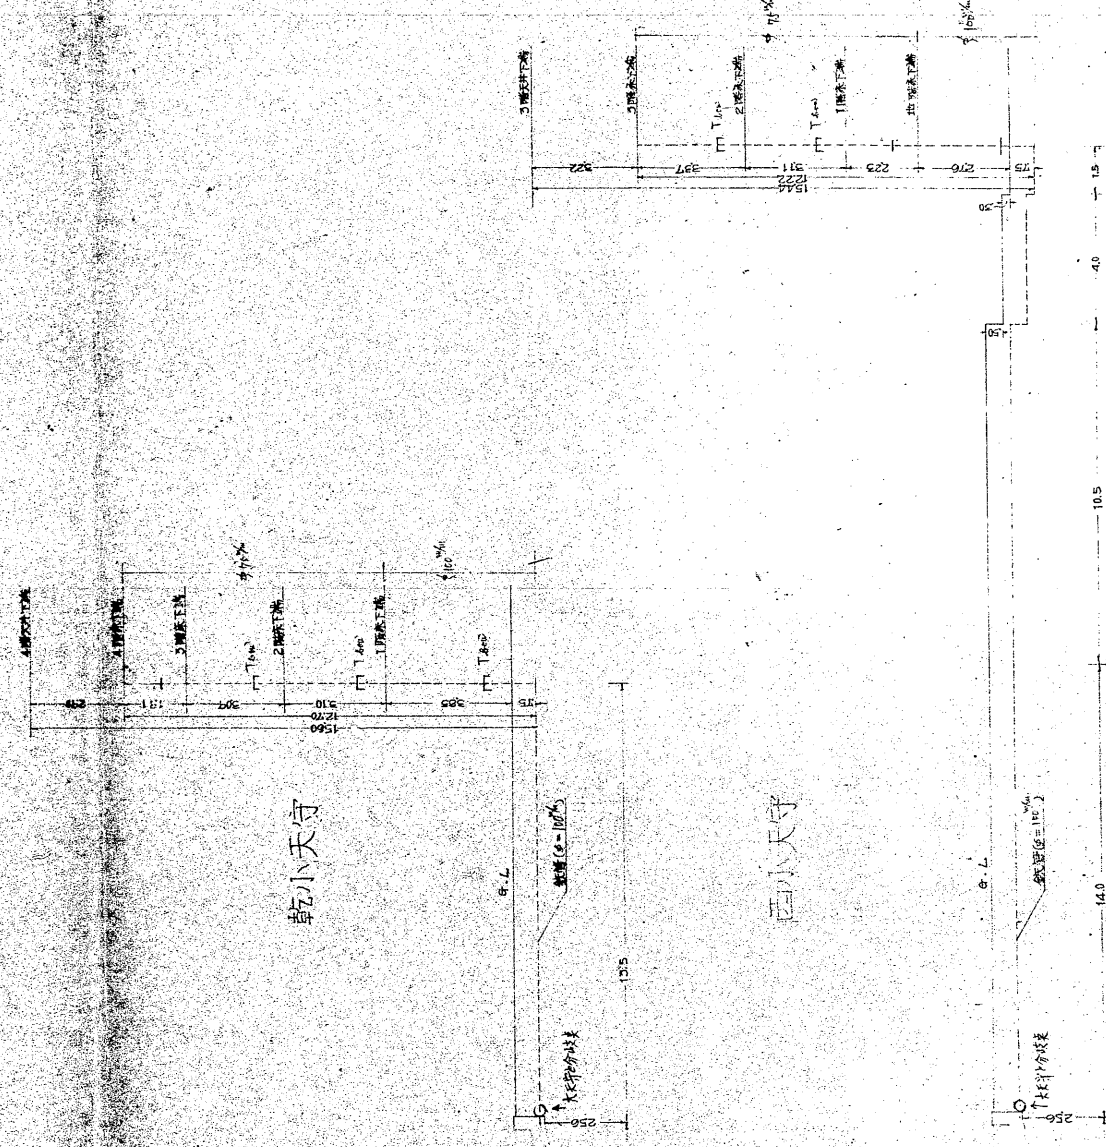

西小天守

西小天守