


姫路城建物其他保存工事の門東方土堀下

石垣工事諸設備予定図

縮尺八分一毫

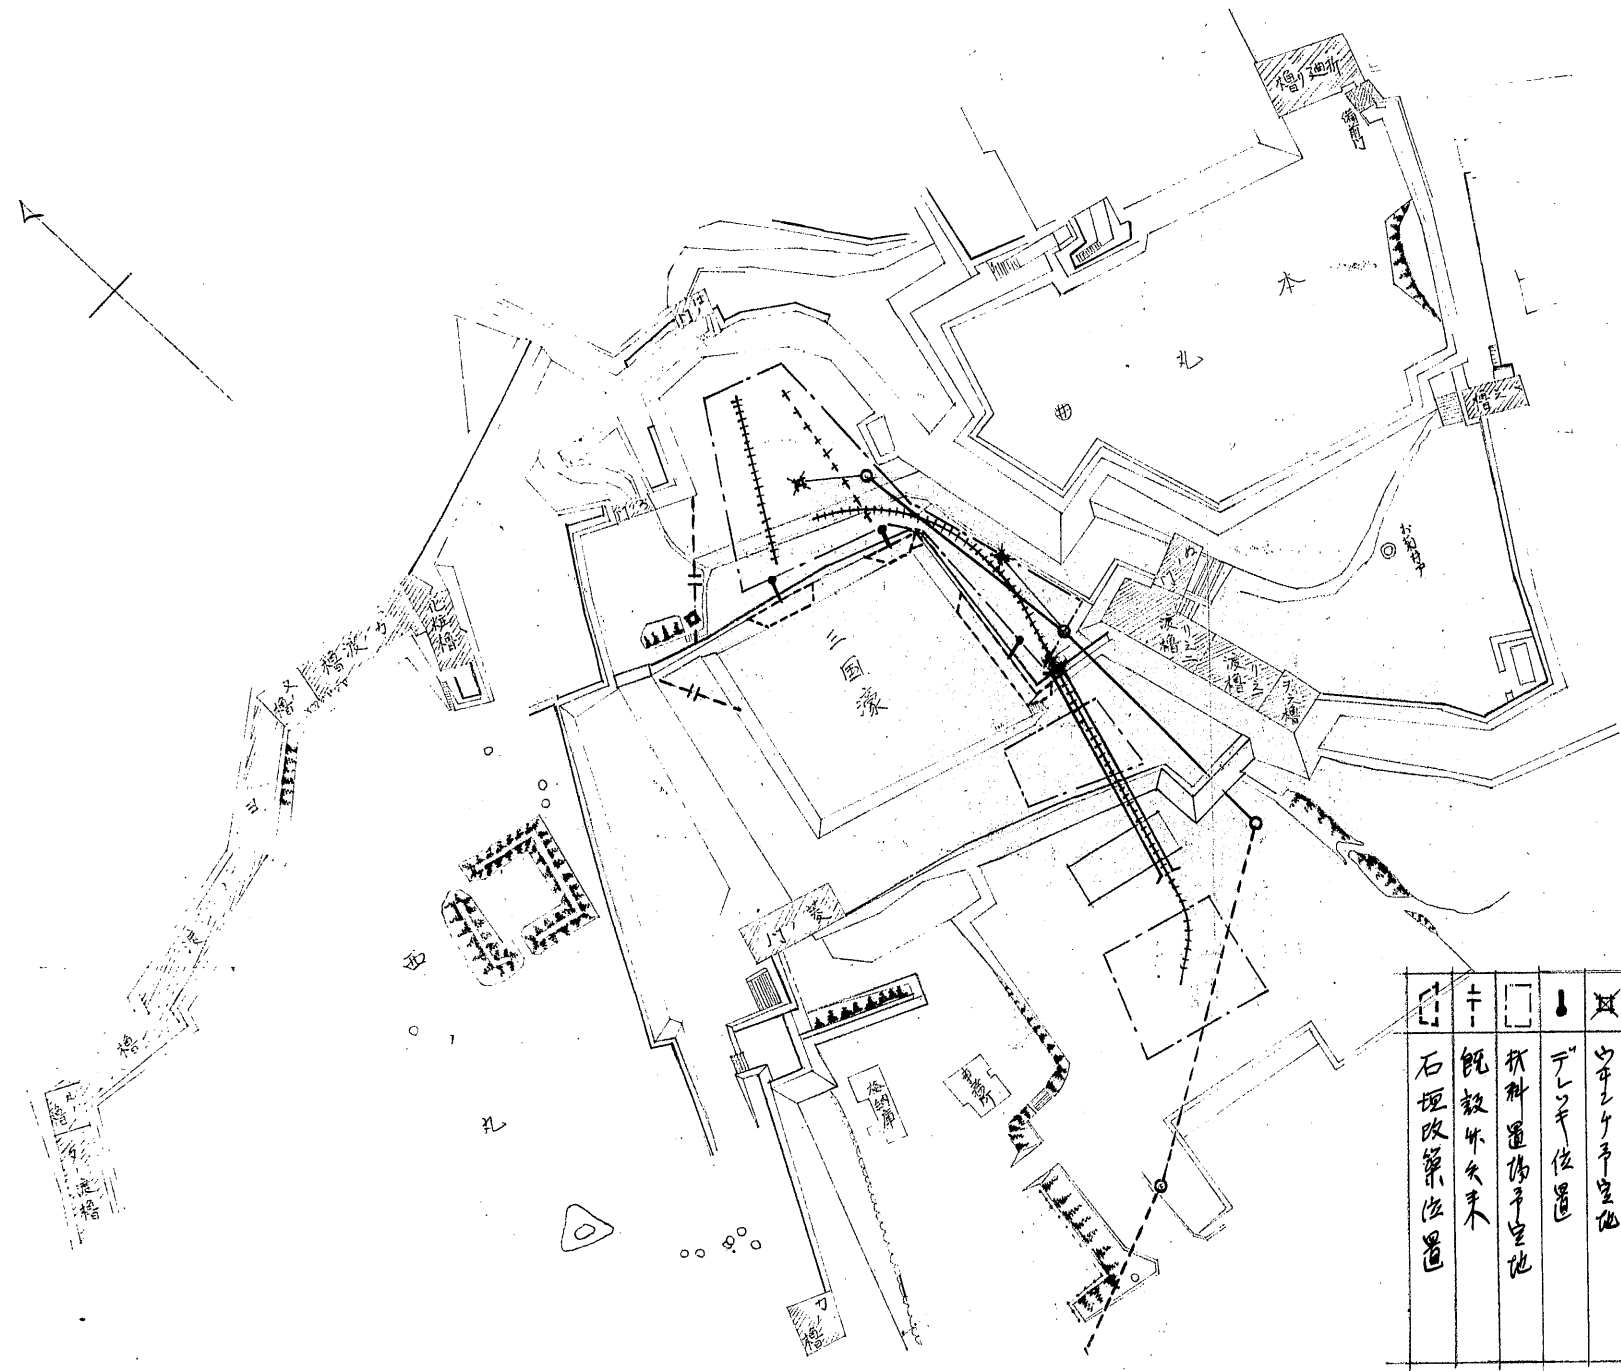

凡例	符号	種
石垣改築位置	□	石垣改築位置
既設木久木	+	既設木久木
材料運揚予定地	□	材料運揚予定地
予備位置	↓	予備位置
石垣下予定地	⊗	石垣下予定地
掘削動力線	○	掘削動力線
動力予定線	○	動力予定線
仮設積荷		仮設積荷
移動位置	+	移動位置
経路軌道予定線	⊥	経路軌道予定線