



姬路城遺物其他保存書 一 内

井郭槽下石垣工事在東石積面實測圖

縮尺 縱横 五十分一

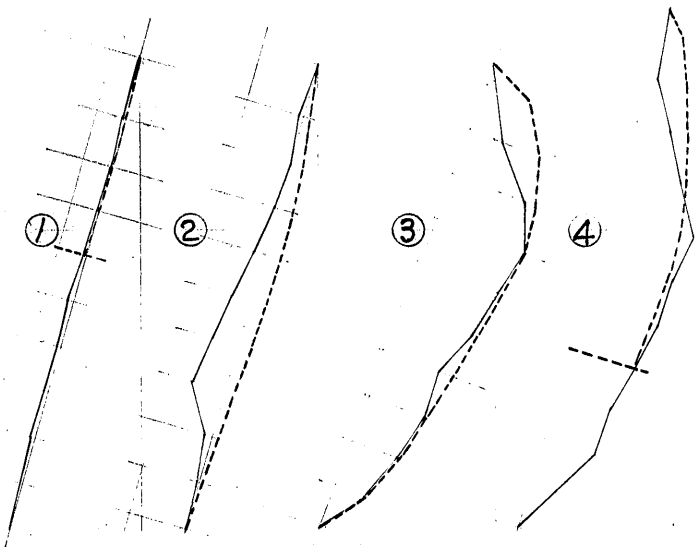

縮尺 五十分一 實線施工面

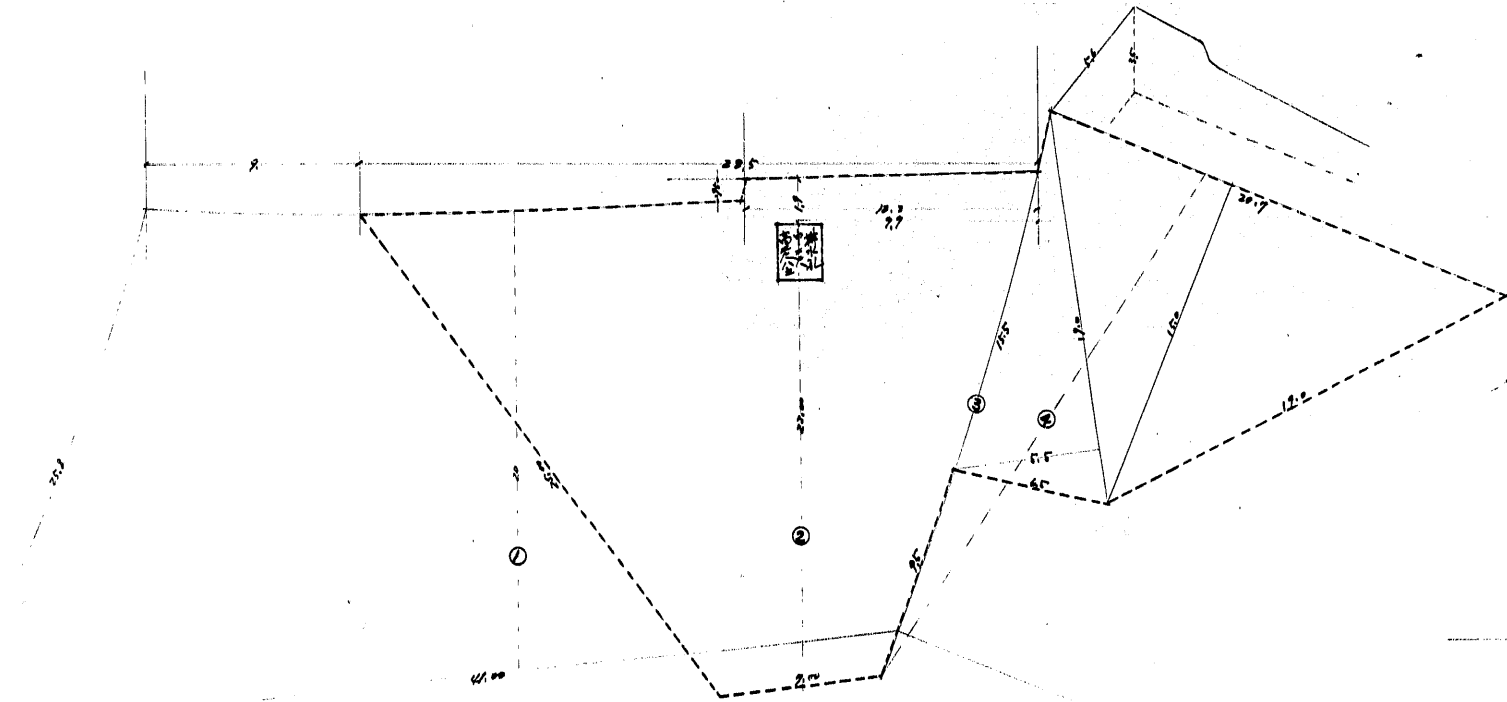

No.612-20