
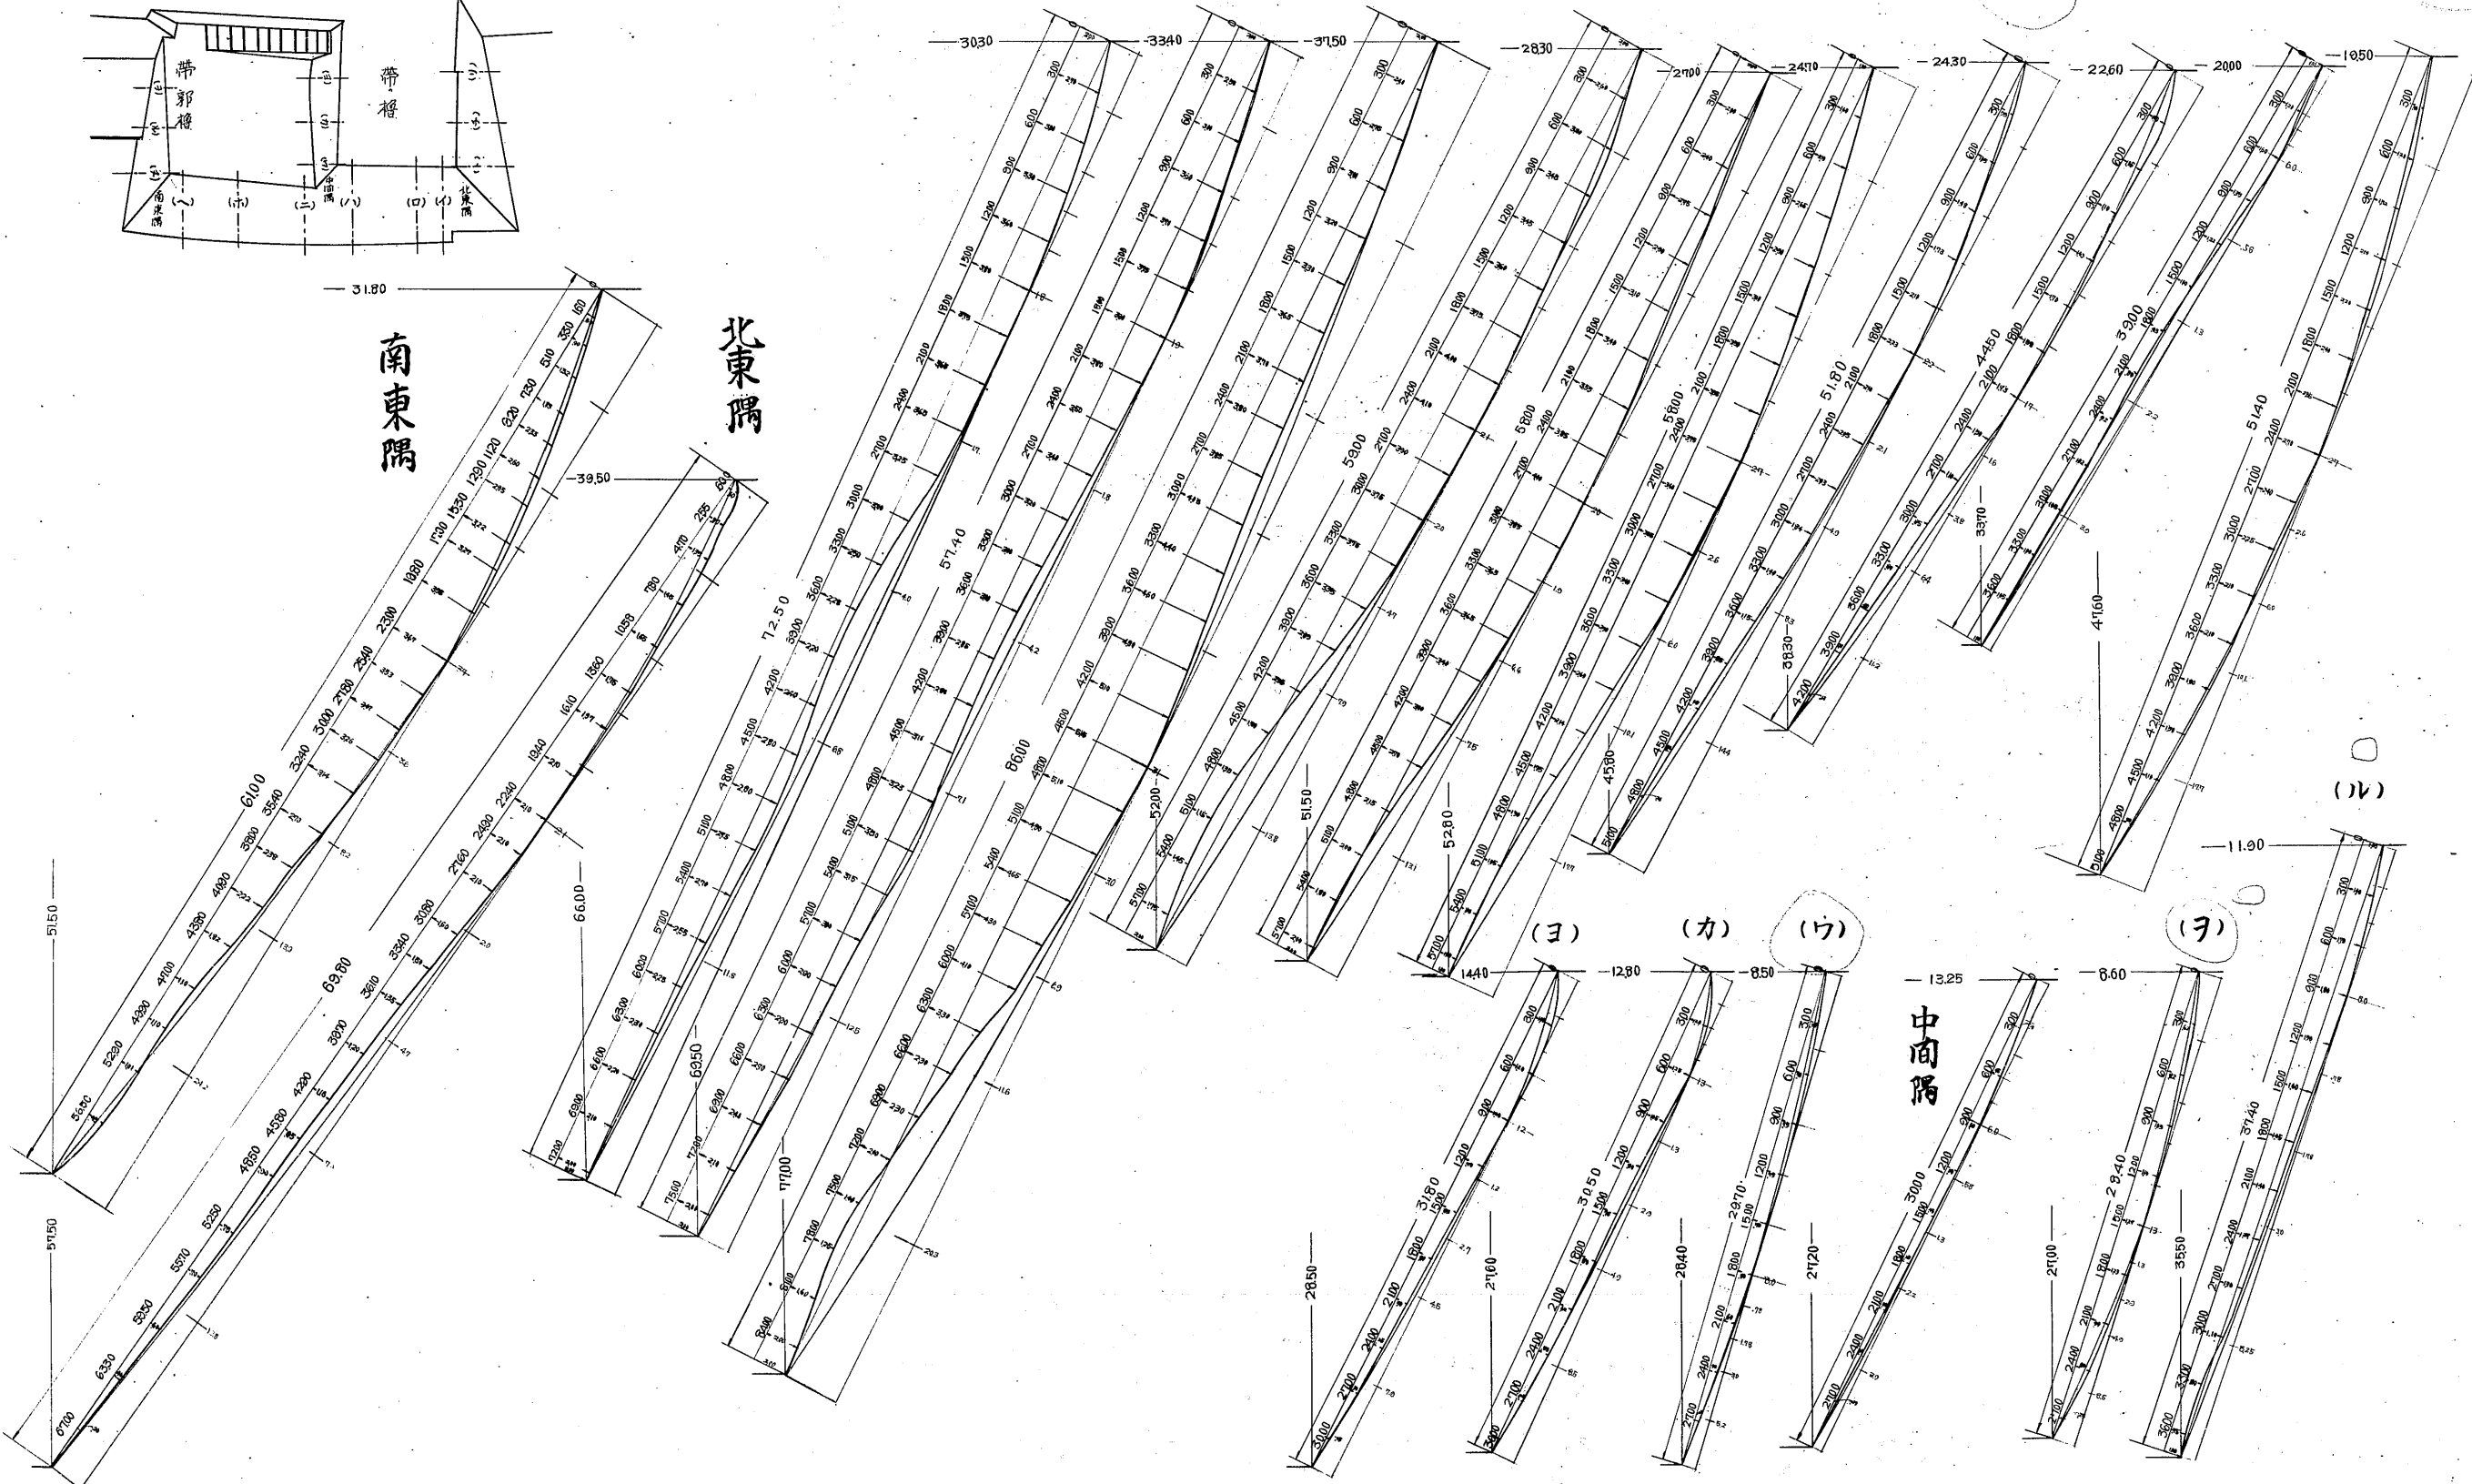


# 帶槽帶郭下石垣曲線圖

黑線——實測線  
赤線——拋物線

縮尺  $\frac{1}{50} \cdot \frac{1}{200}$

(イ) (ロ) (ハ) (ニ) (ホ) (ヘ) (ト) (チ) (リ) (ヌ)

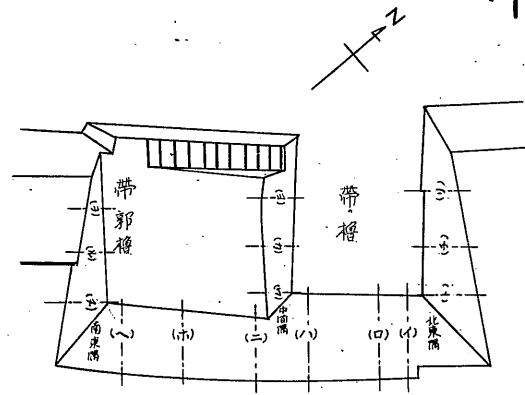

南東隅

北東隅

中道