


姫路城大天守素屋根取設工事設計図 NO 3

姿図 詳細図


西面姿図 新正有

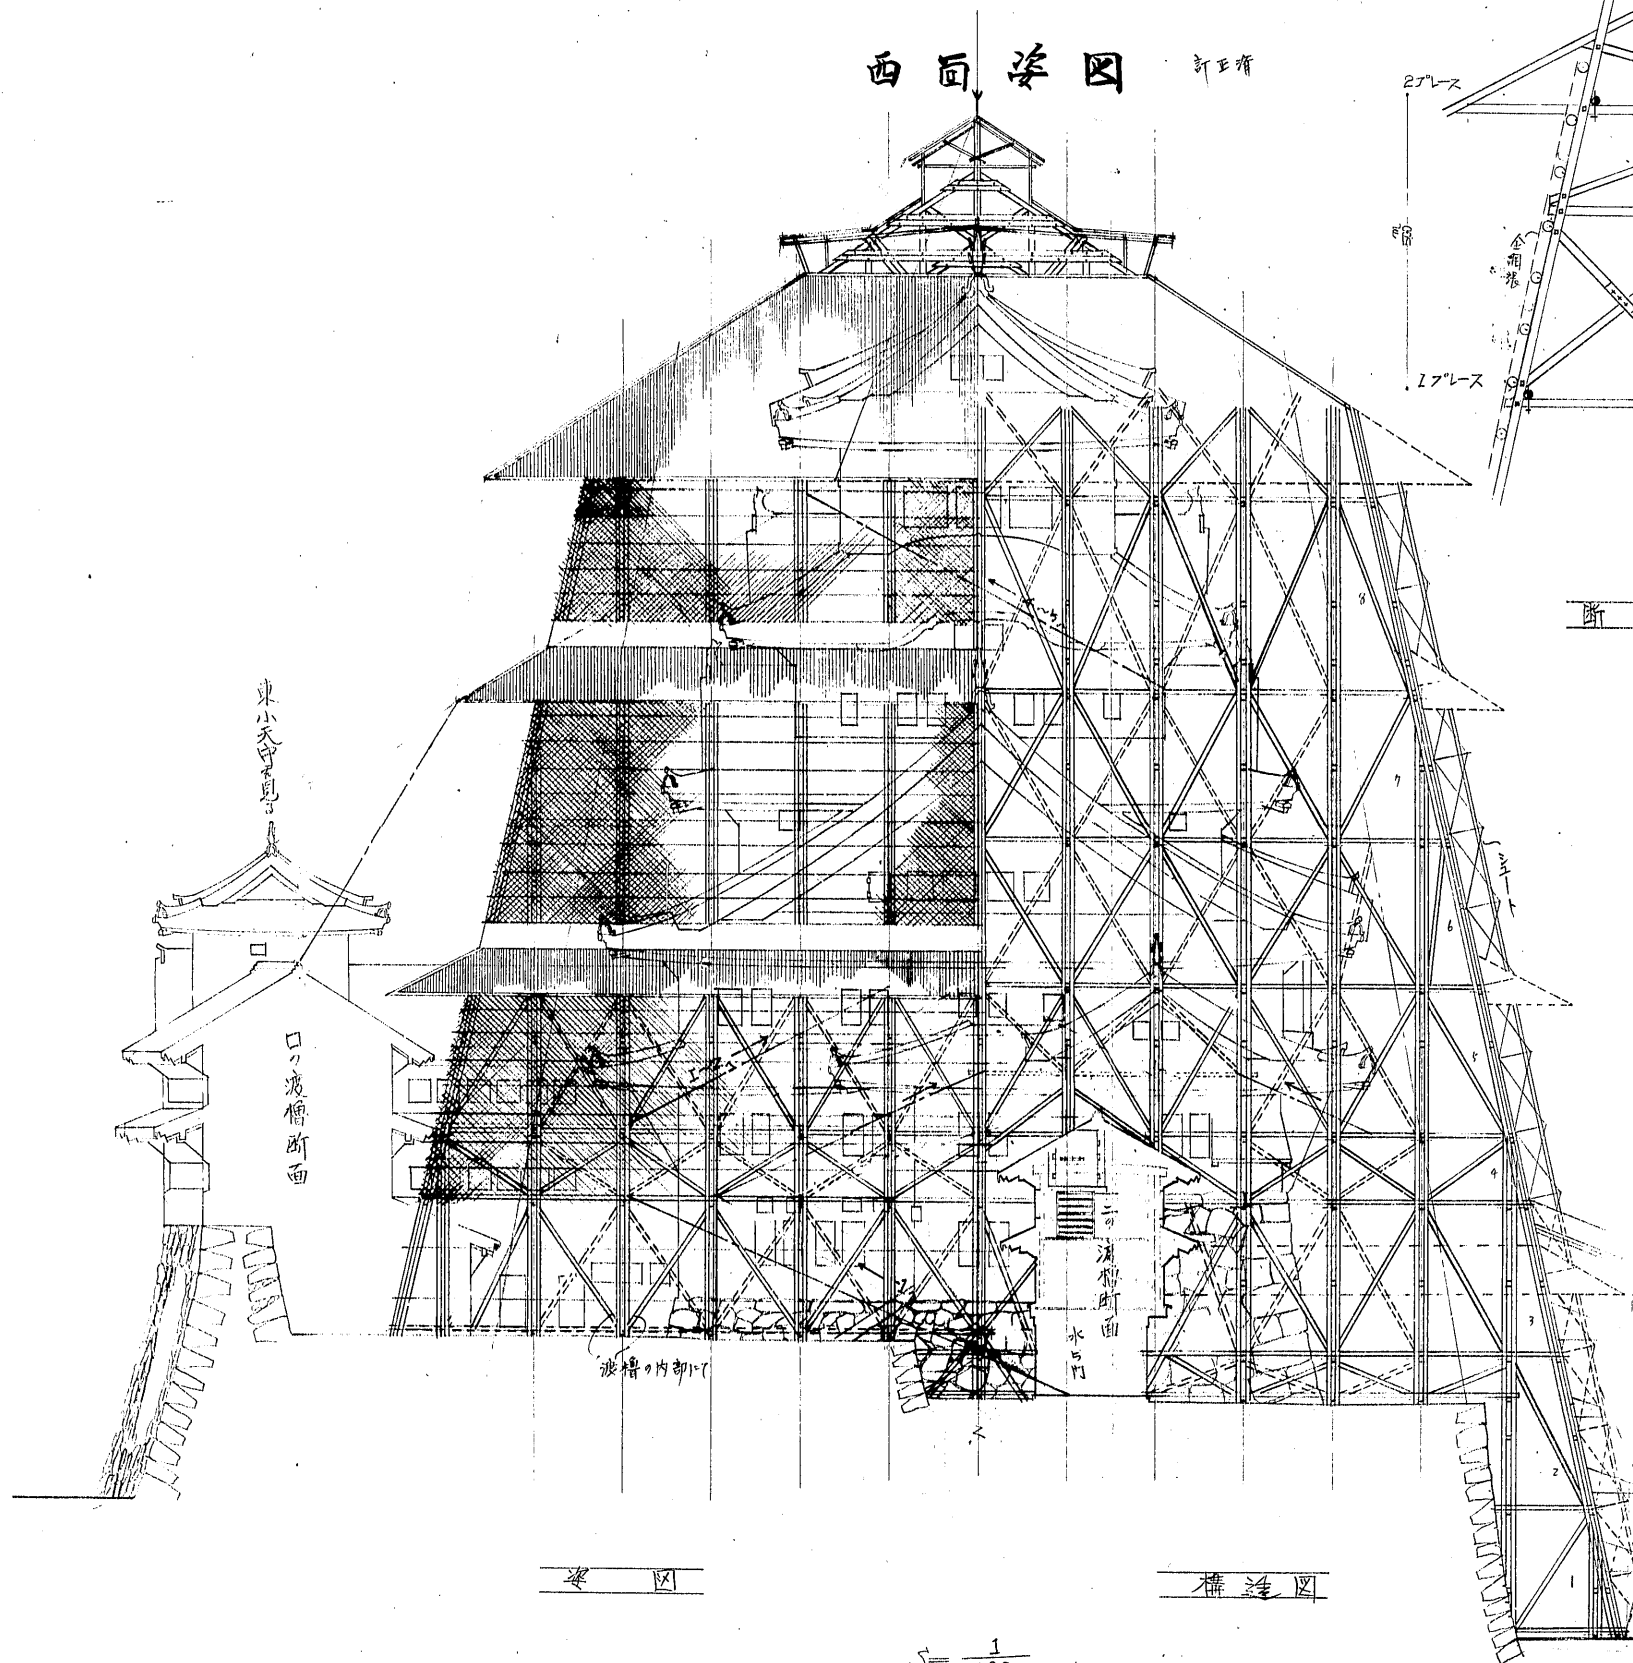

姿図

構造図

1/50

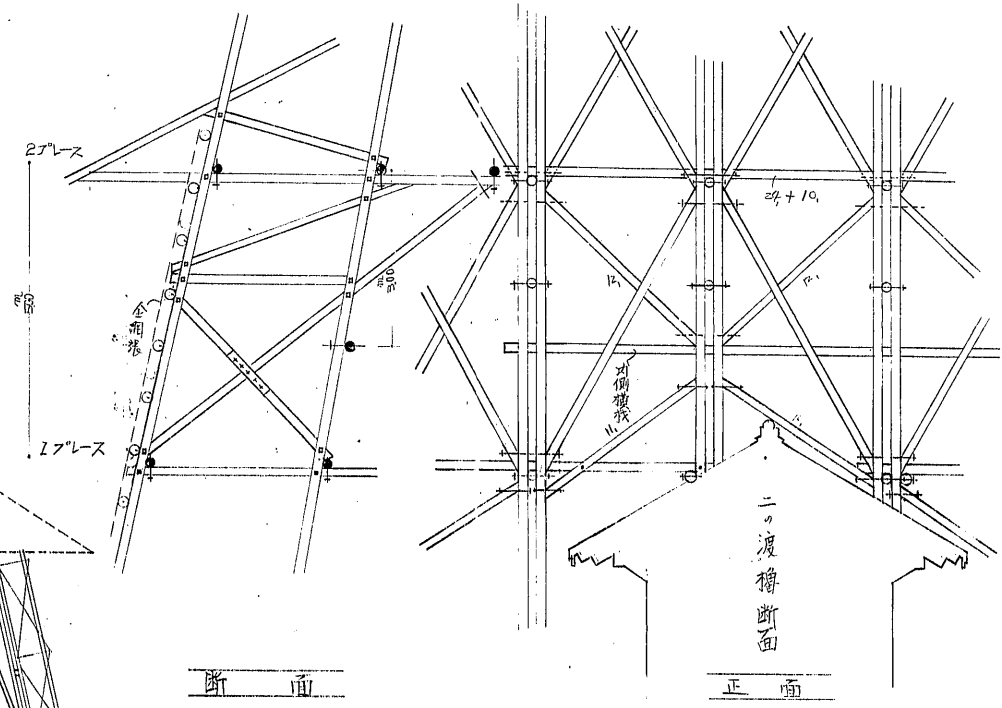

断面

正面

二の渡櫓の橋く詳細 1/50

平橋