


姫路城 大天守素屋根取設工事設計図 N05 姿図 詳細図

北面姿図 訂正済

イの渡櫓と跨ぐ詳細 $S = 1/50$

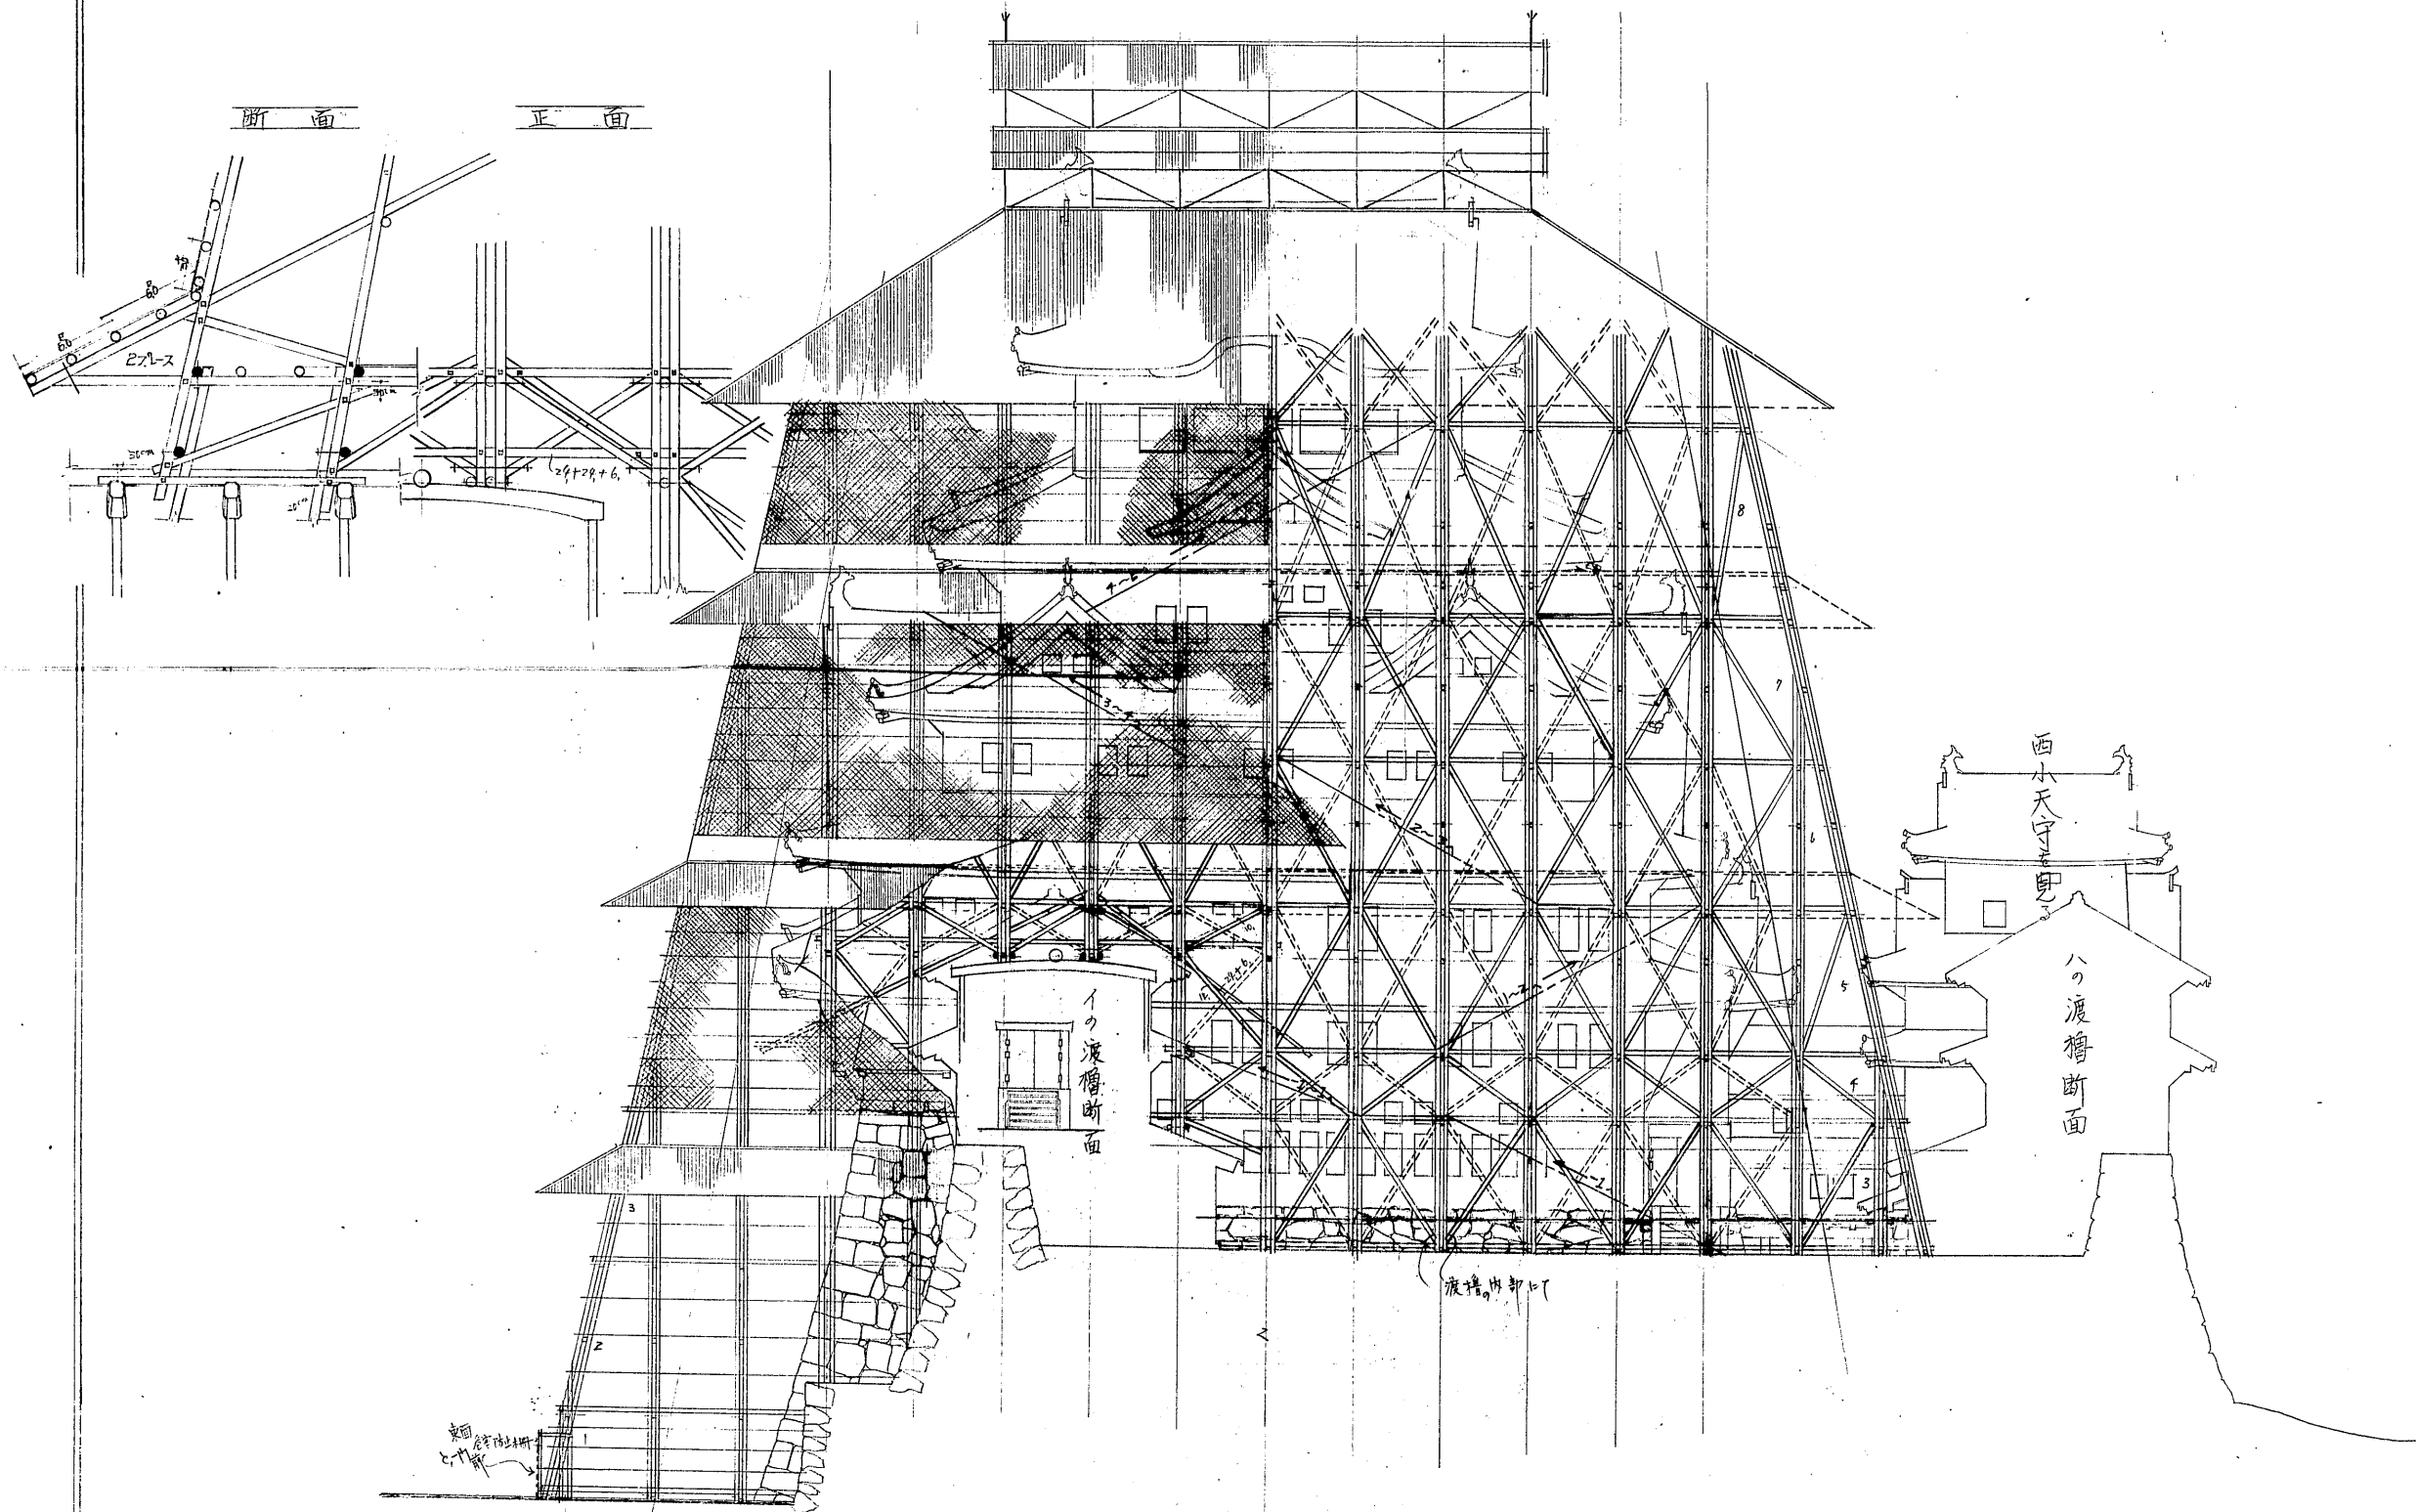

姿 図

$S = 1/100$

構造 図