


# 姫路城大天守素屋根取設工事設計図 NO 7

## 縦断面図詳細図

訂正済

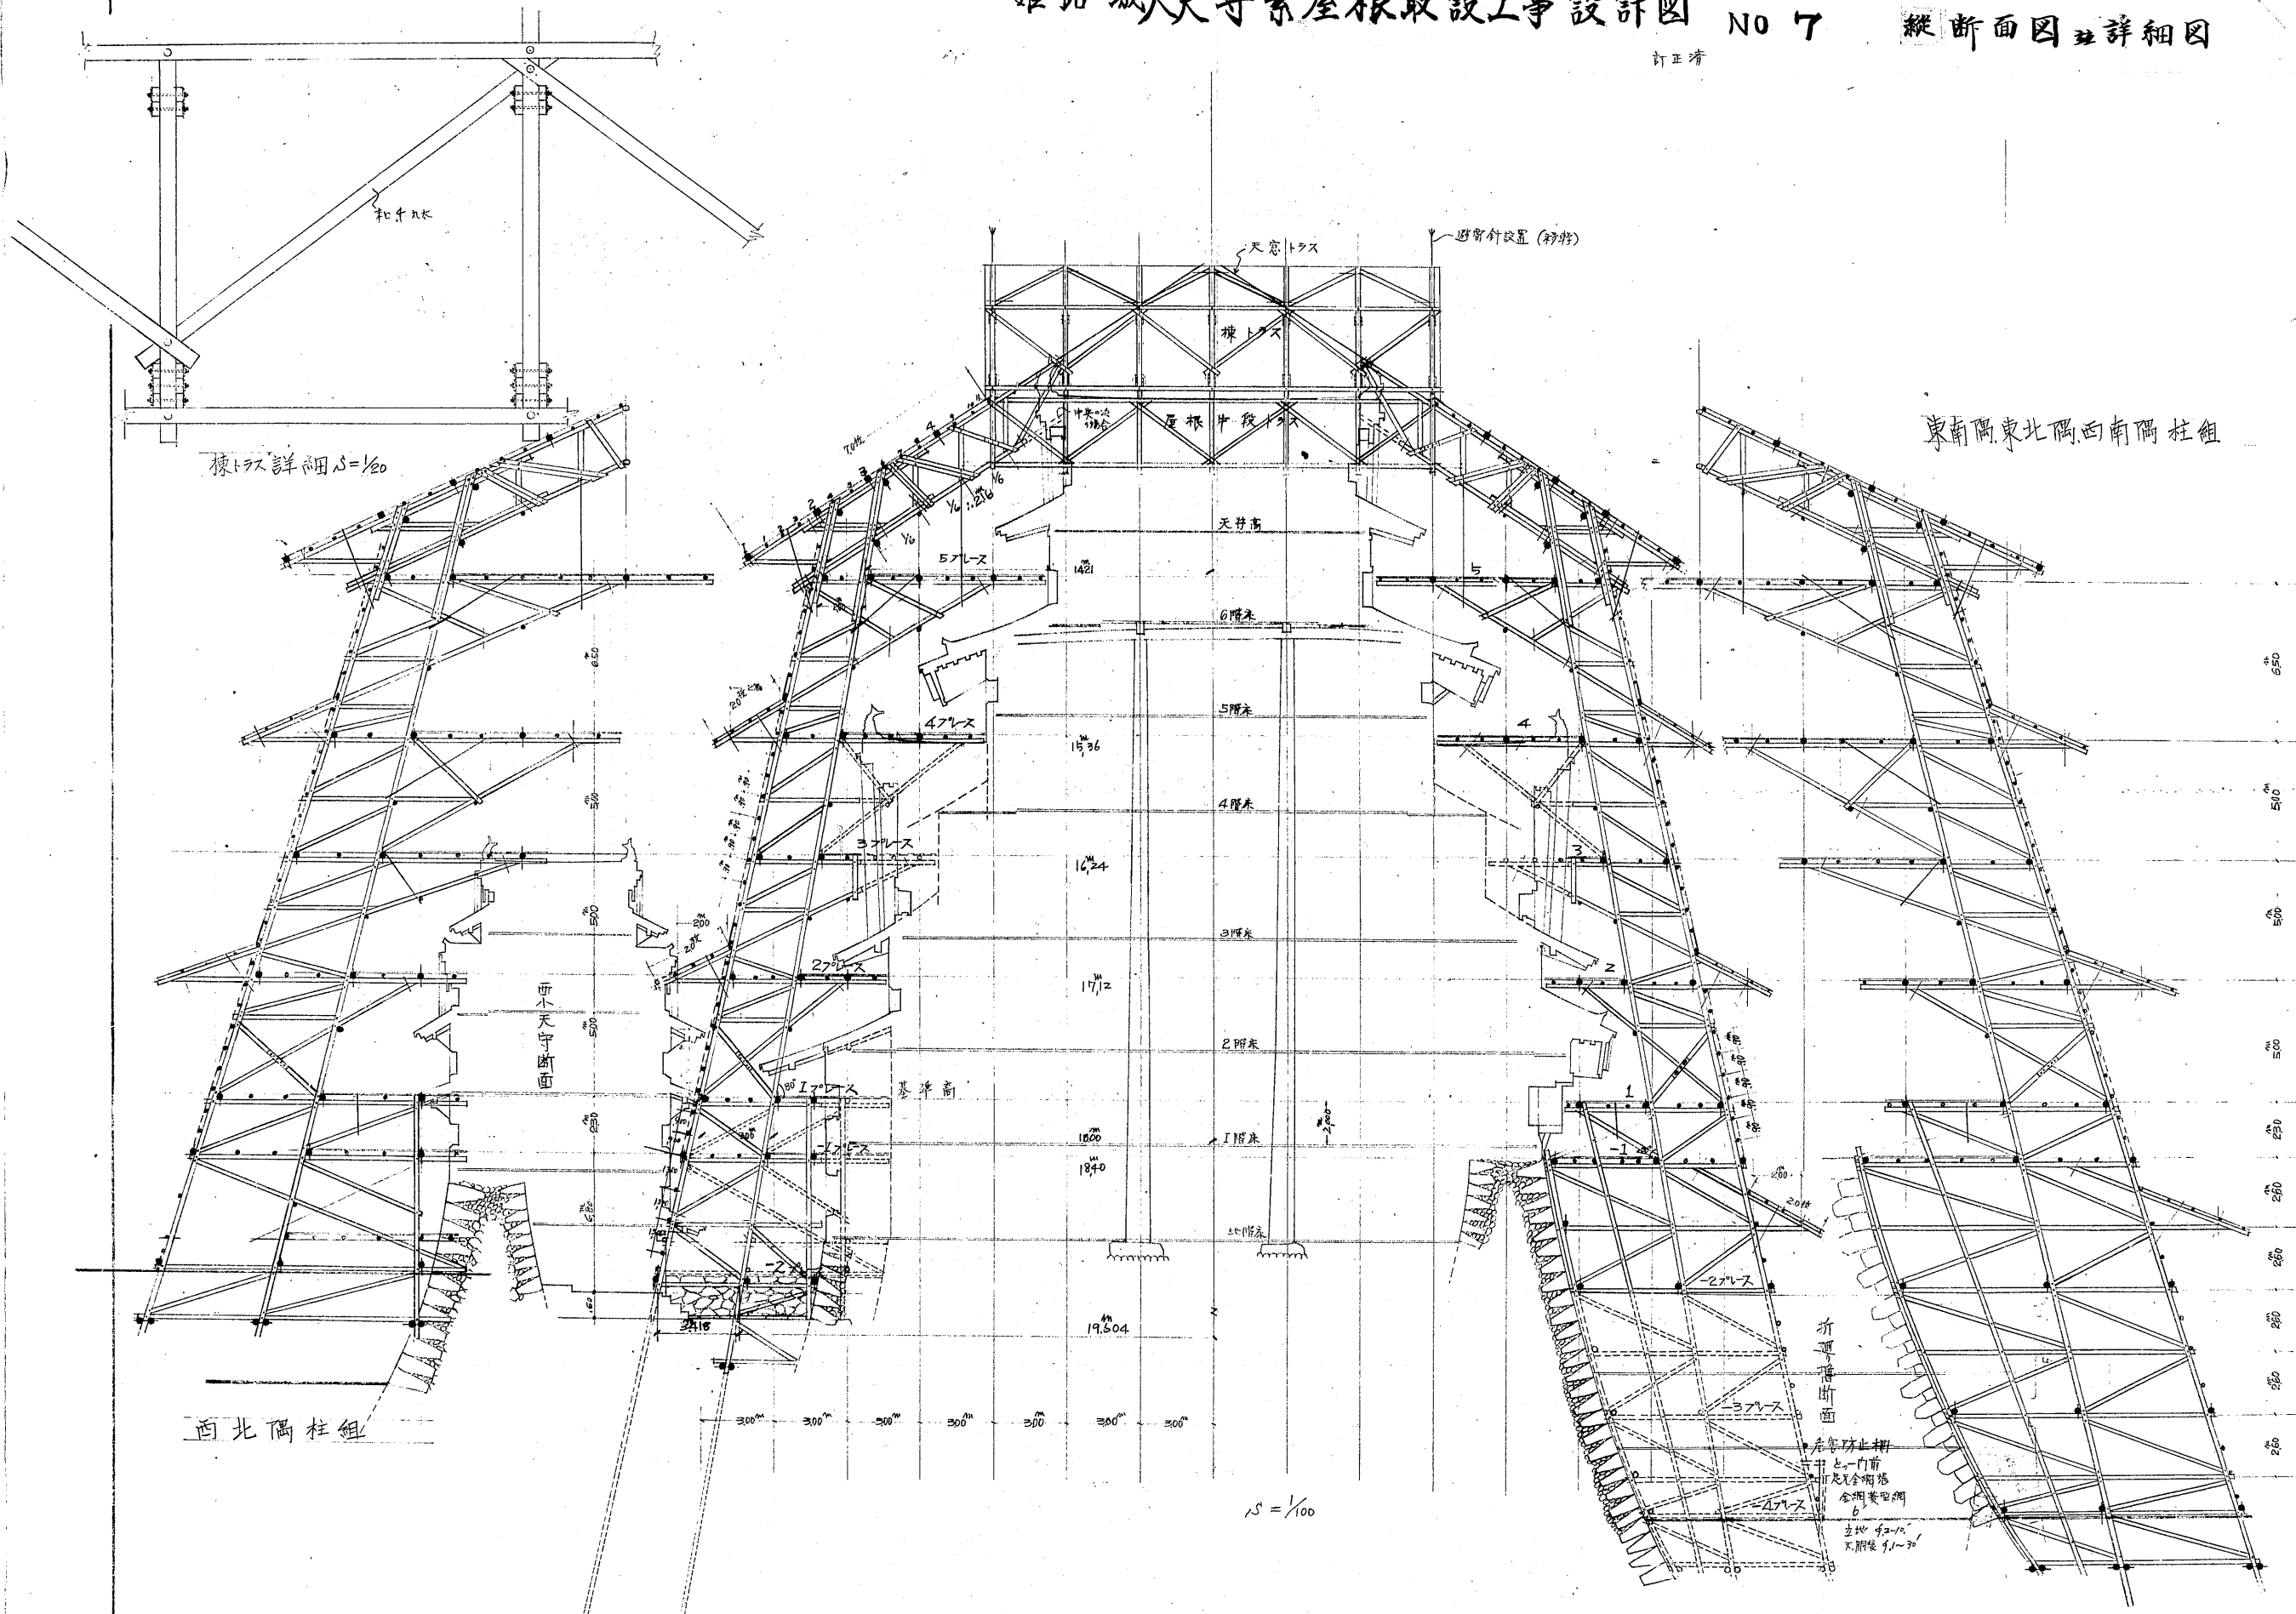

西北隅柱組

東南隅東北隅西南隅柱組

1/100

折垂断面  
 瓦葺止榑  
 柱と一門前  
 打及全陶塔  
 全網兼電網  
 立地 92-10  
 不附後 91-70