




# 姫路城 大天守素屋根取設工事設計図 NO14 プレス木割図 小屋伏図

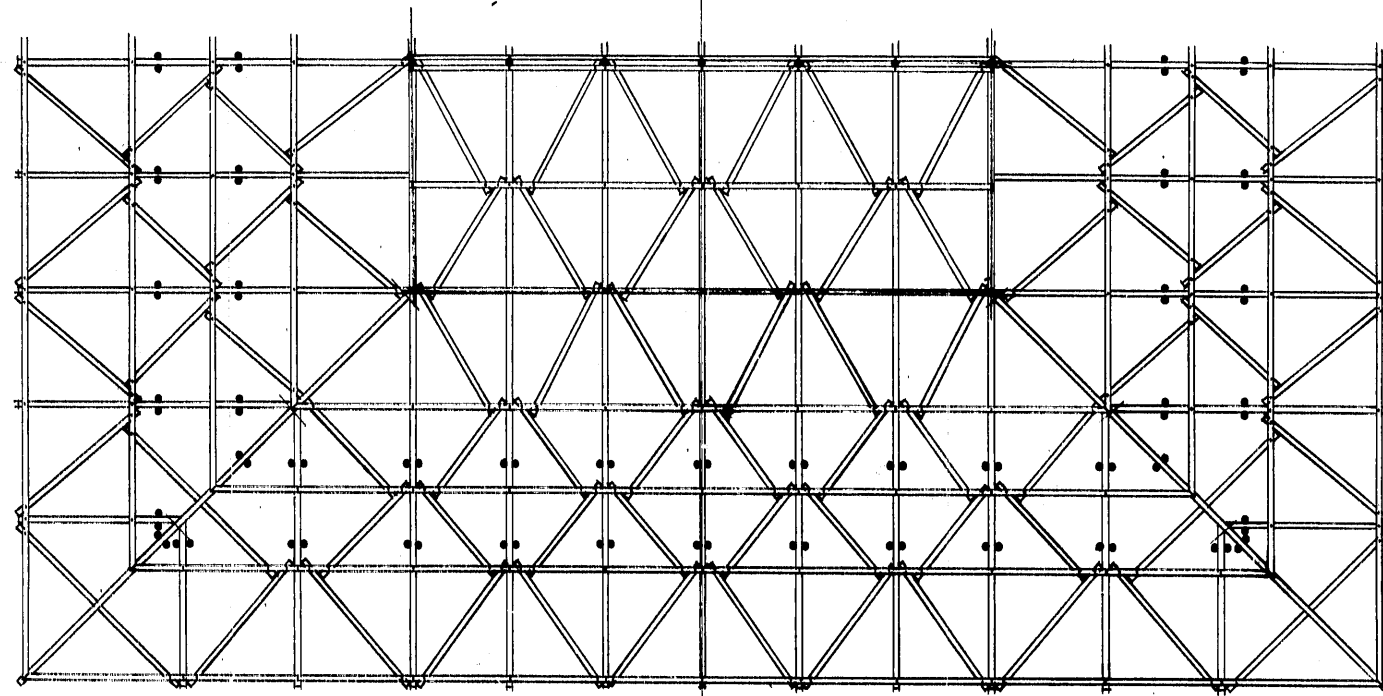

小屋伏圖(南半分)

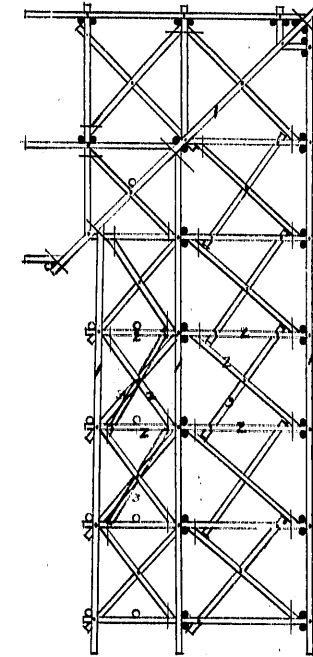

折廻檼を跨ぐ

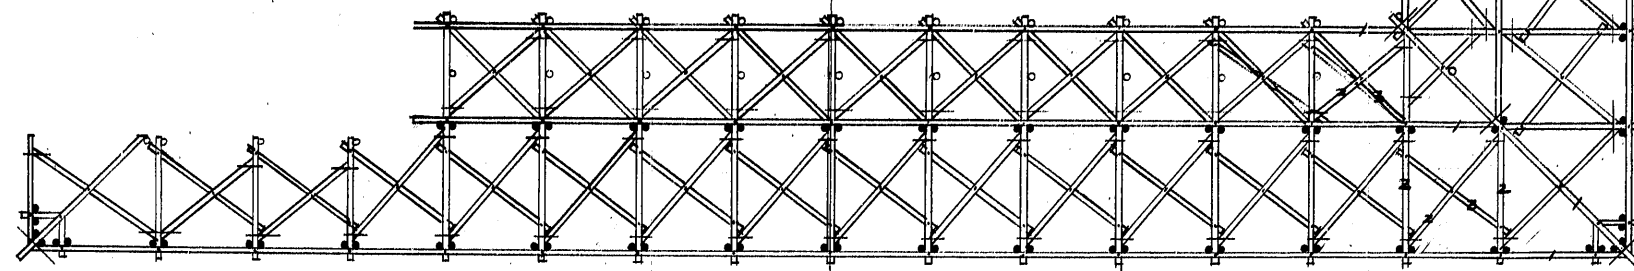

4 プレス配置