


降鬼

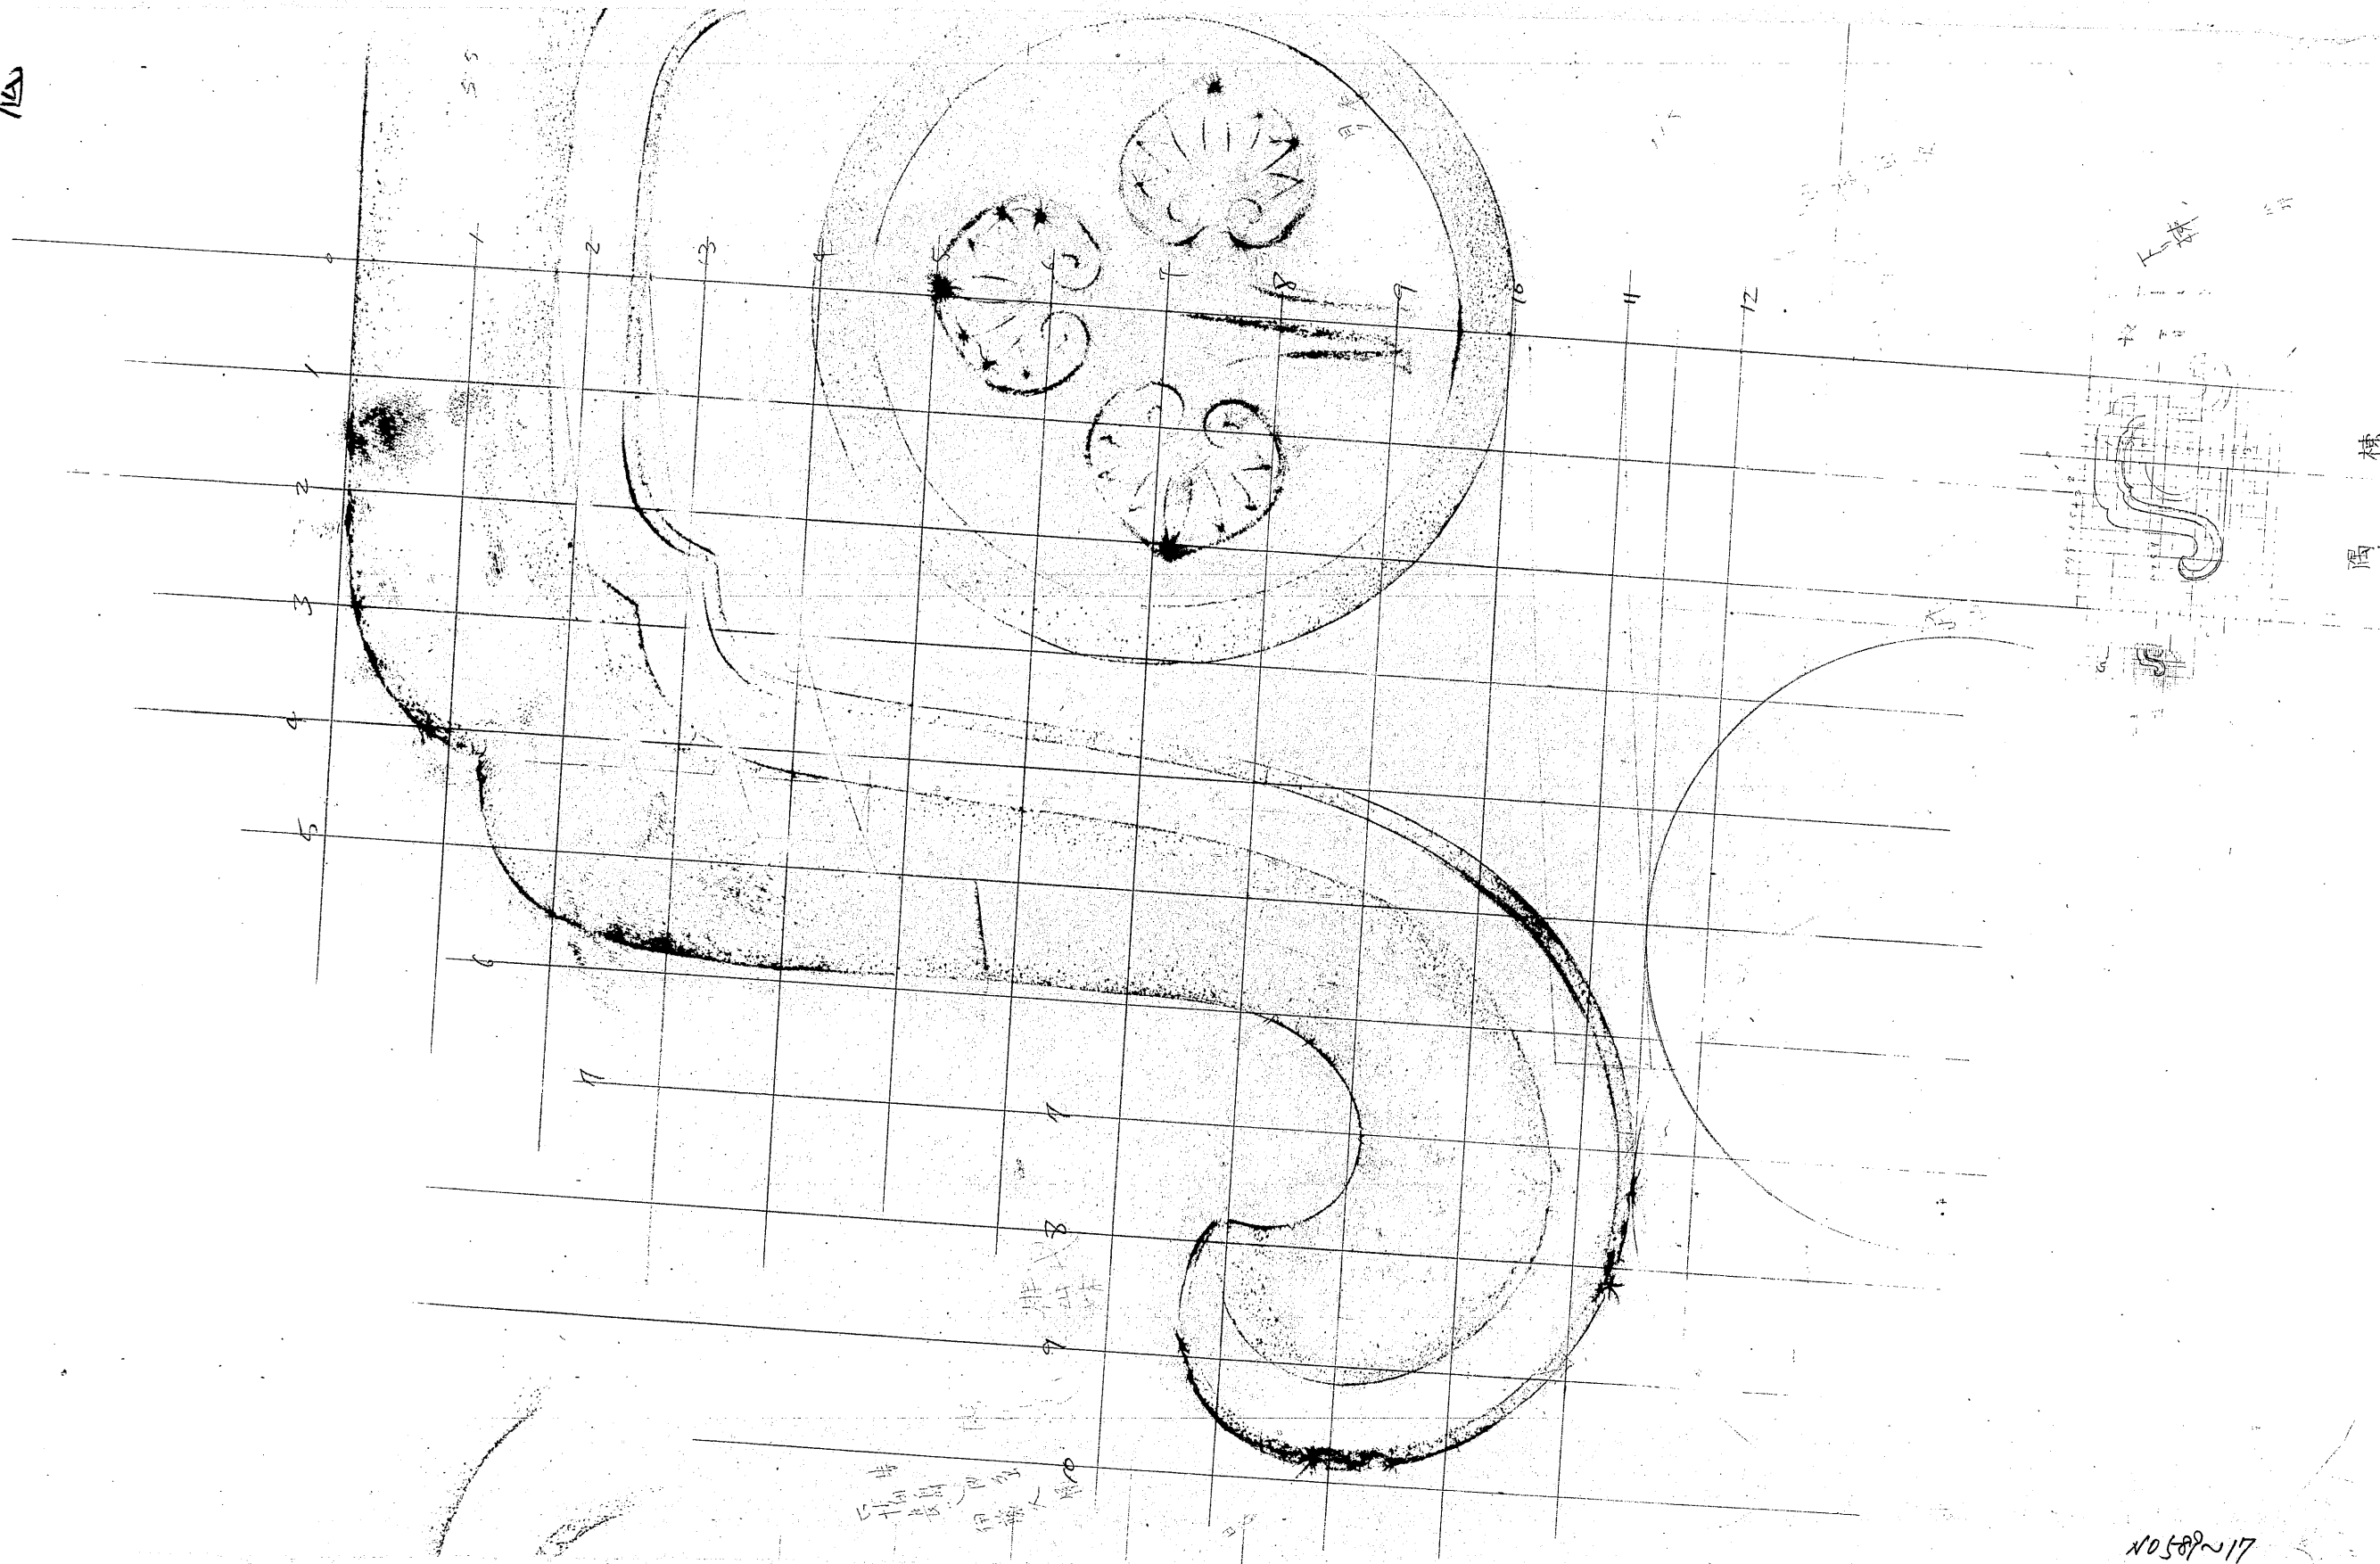

隅棟

非
比
正
規
正
規
正
規

10589~117