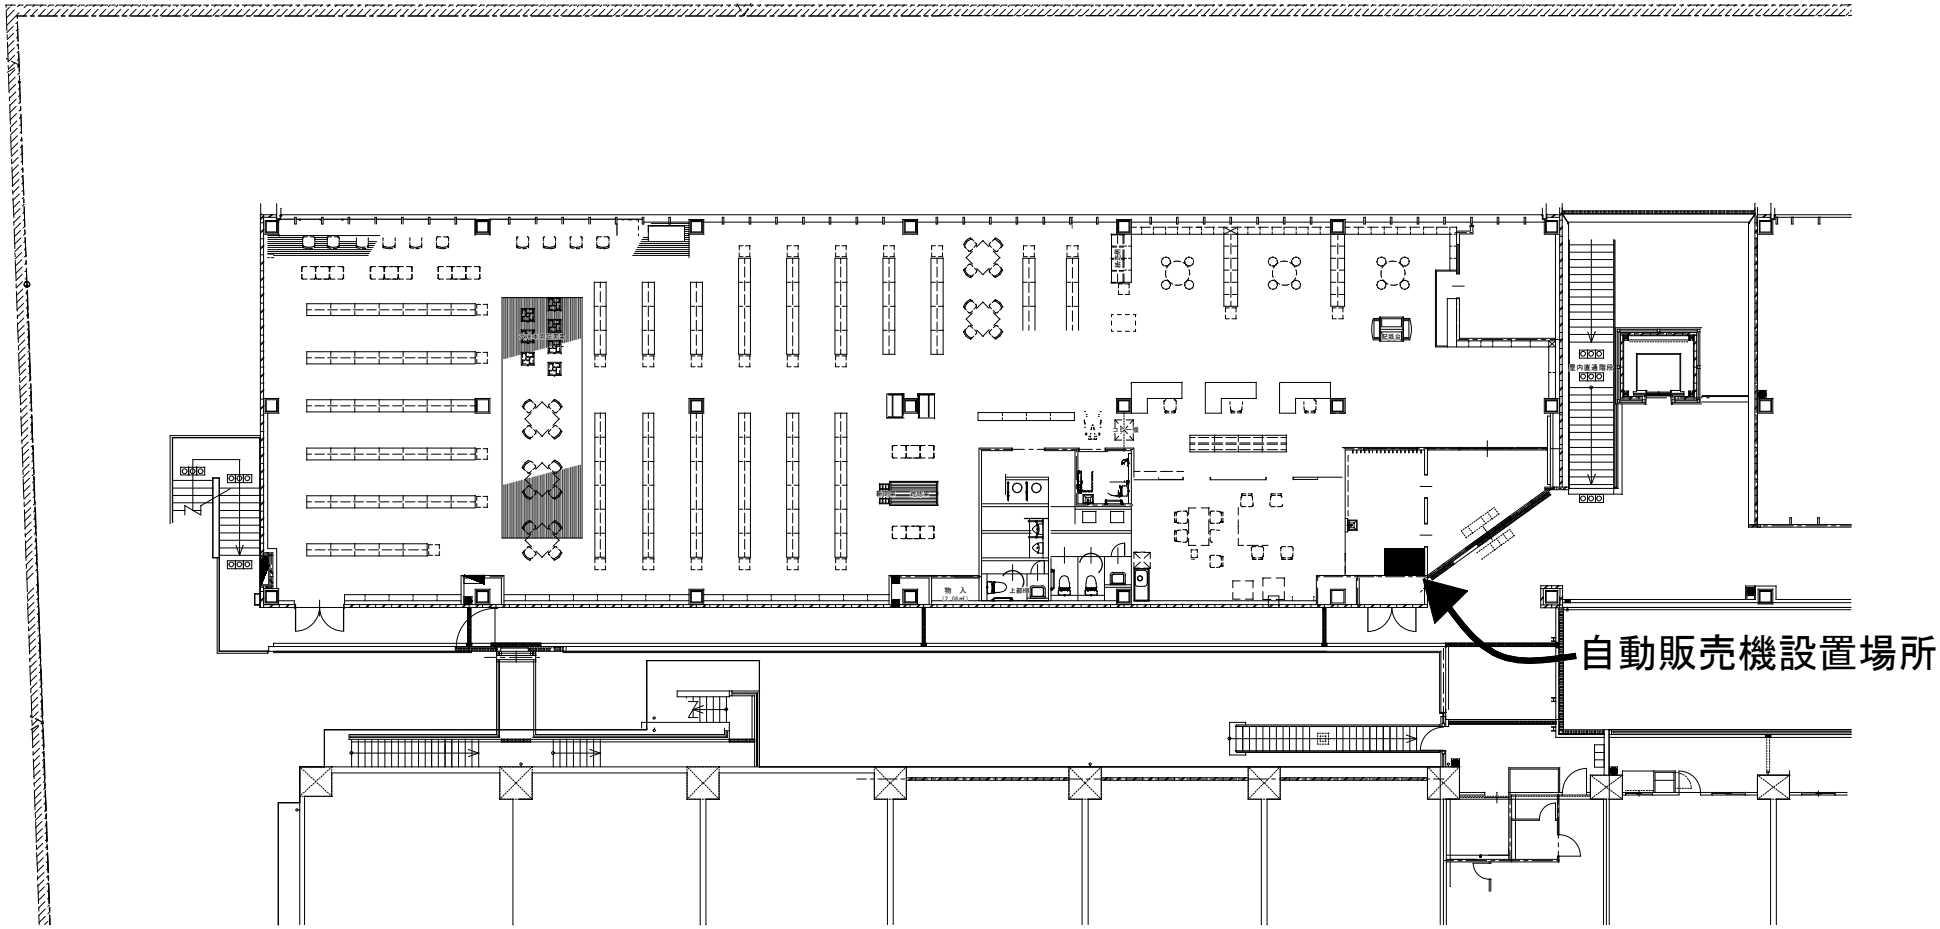
自動販売機設置場所