


令和 6 年度大手前通りイルミネーション事業実施業務委託  
【イルミネーション対象範囲及び電気設備平面図】


令和 6 年 5 月  
姫路市

# 大手前通りイルミネーション事業対象範囲

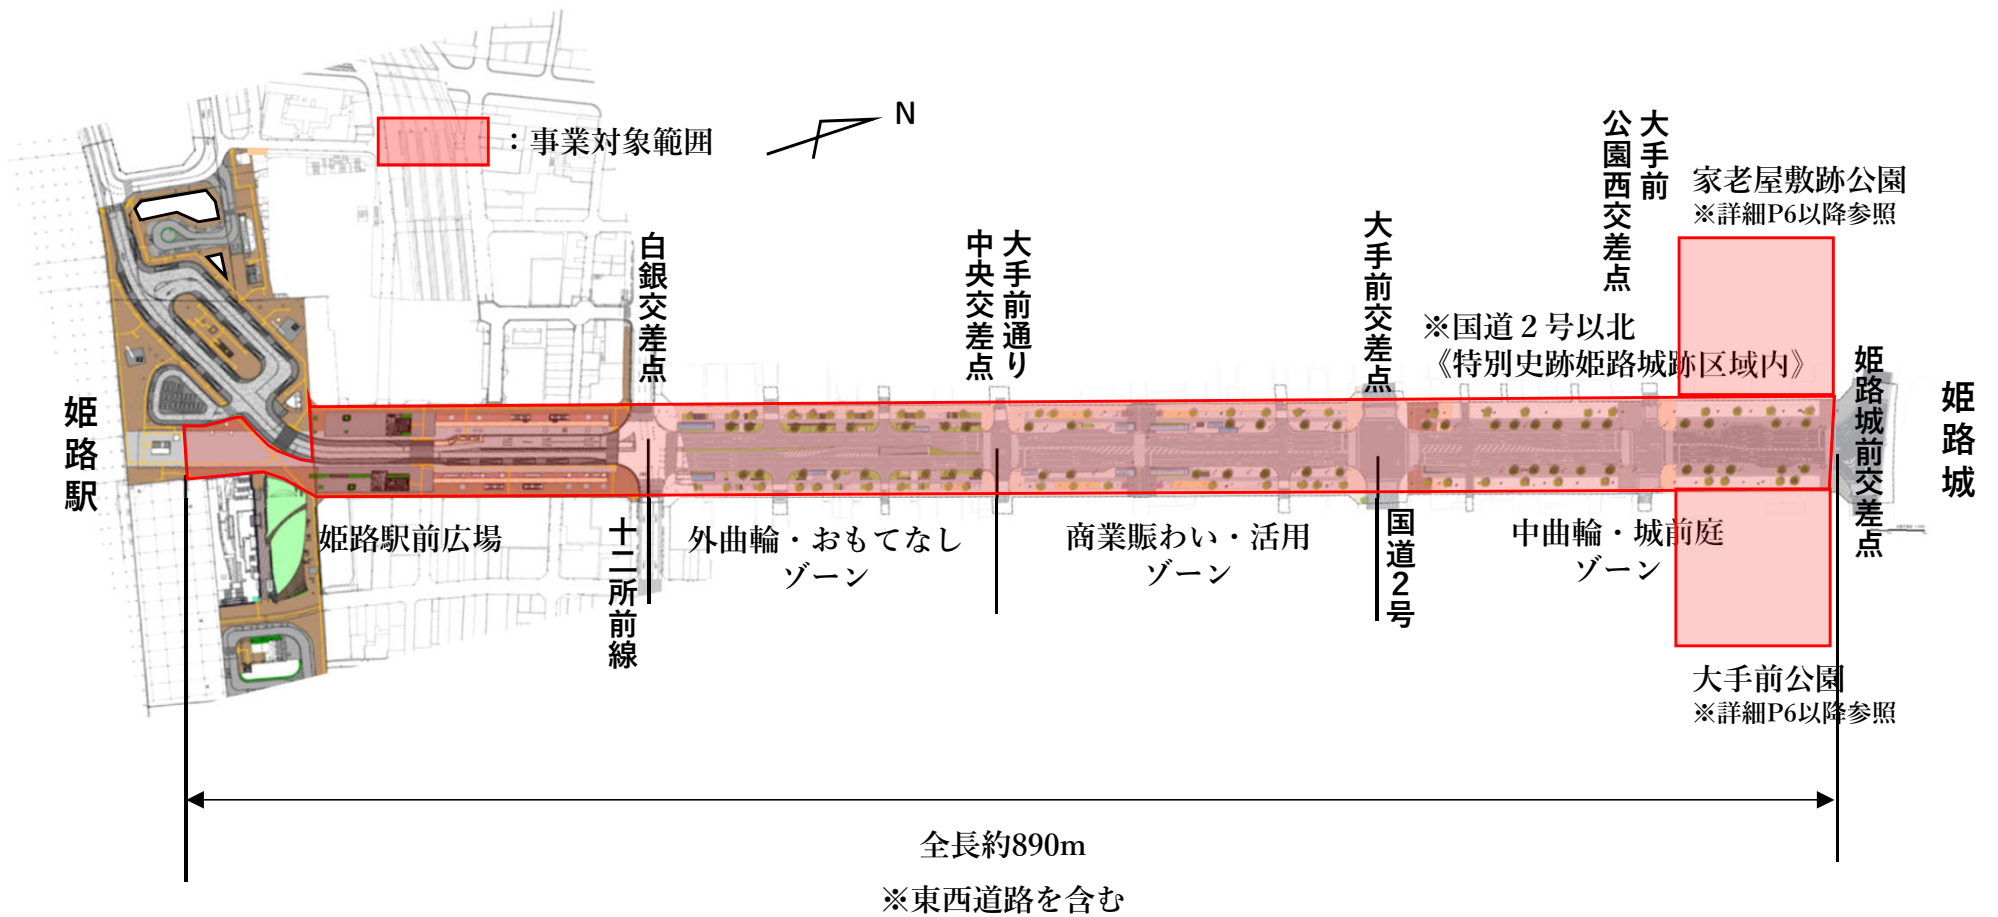


# 姫路駅前広場

- 分 : 分電盤
- 照 : 車道照明付属コンセント
- ウ : ウッドデッキ下付属コンセント
- コ : コンセント

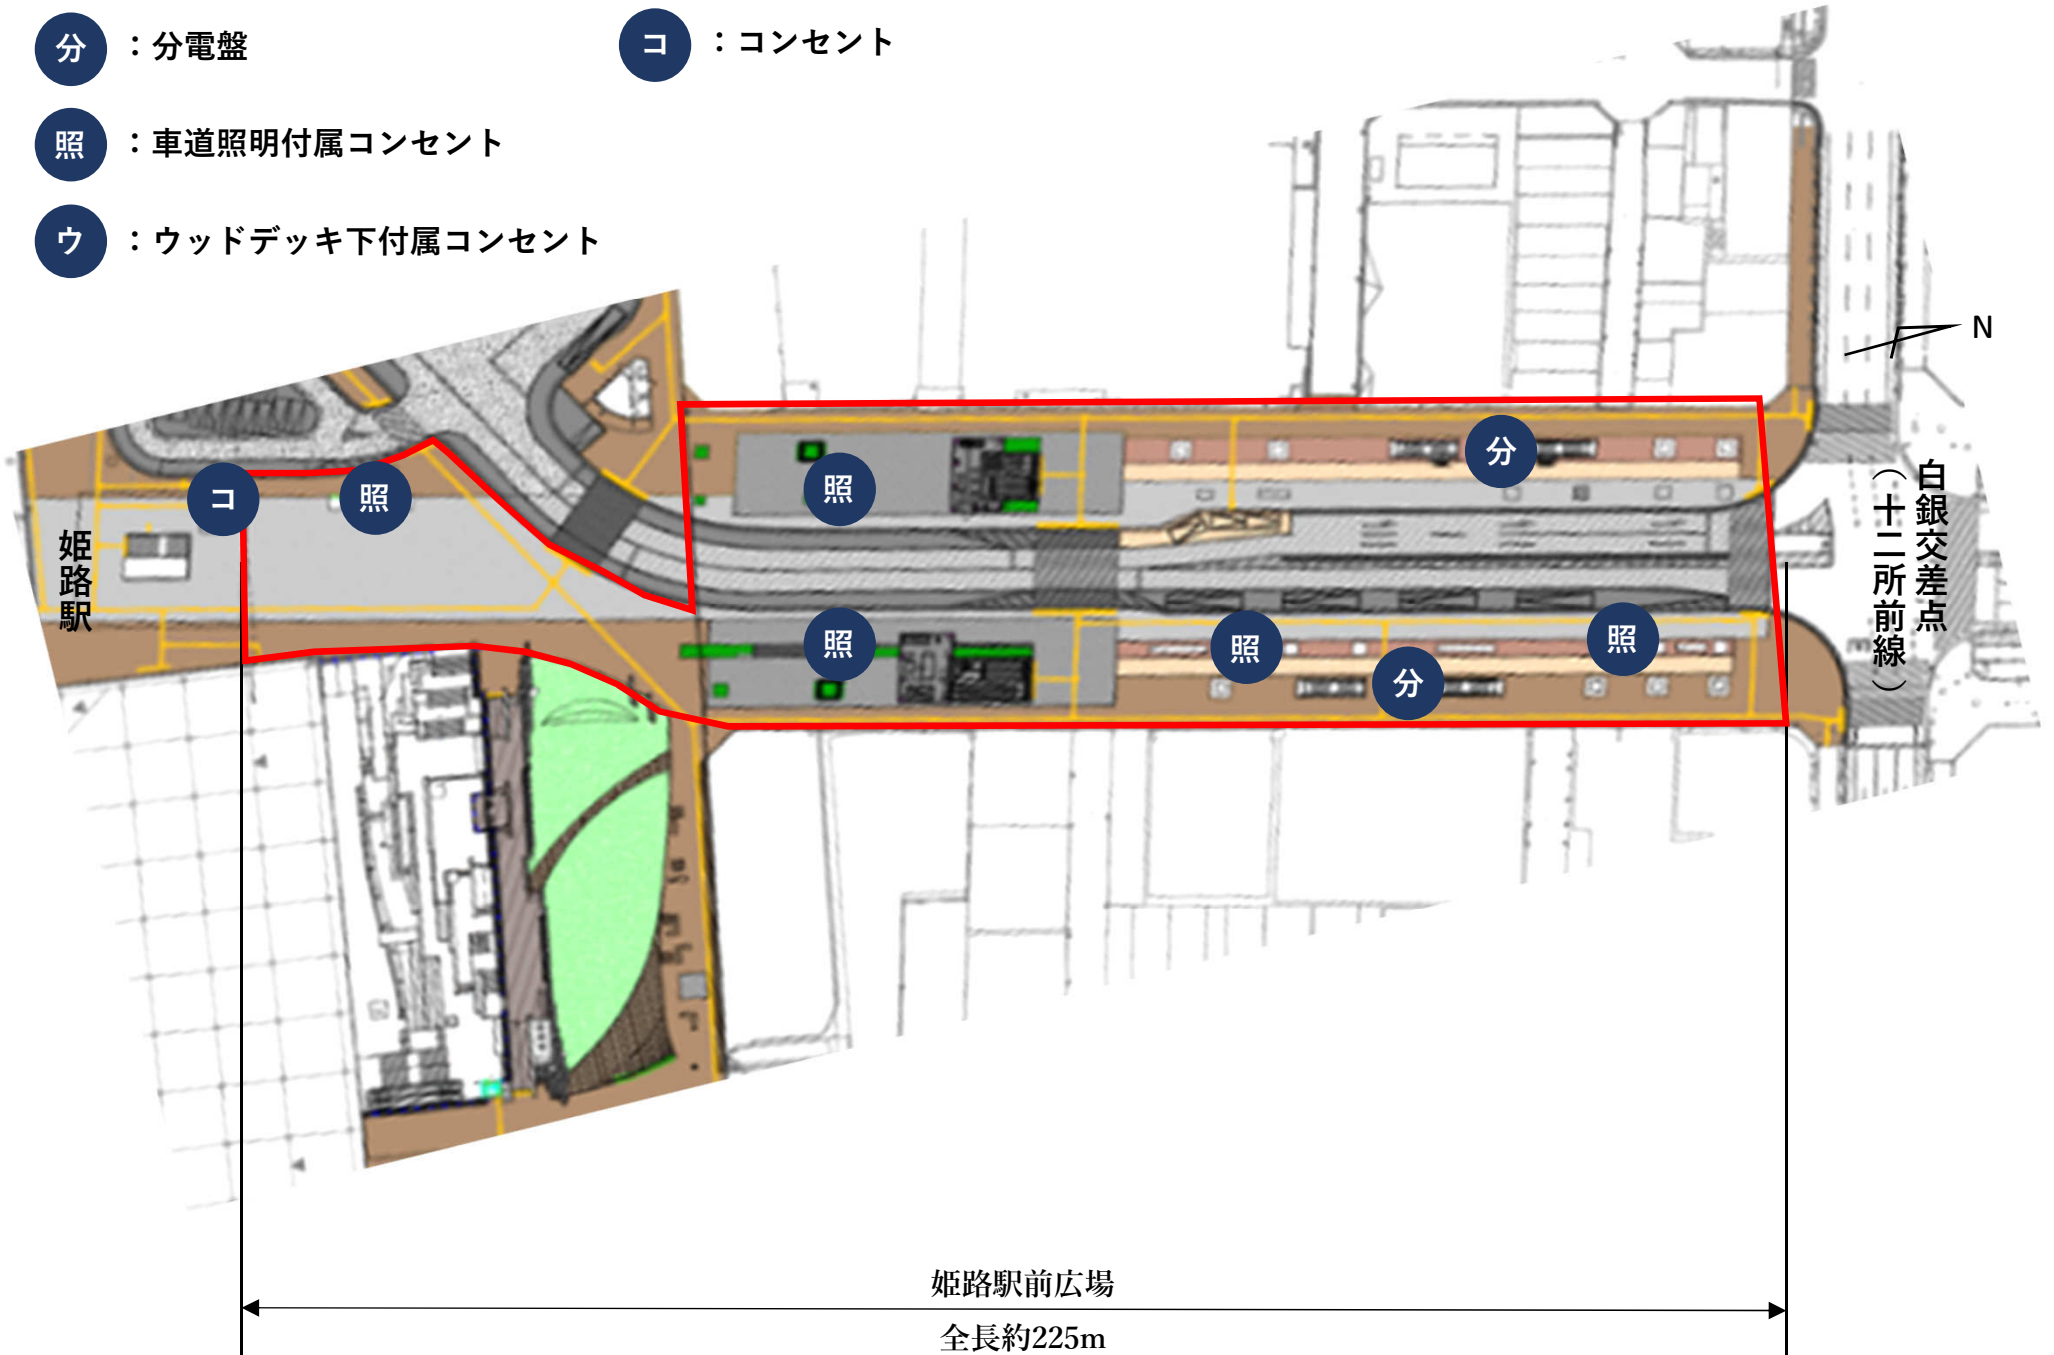


# 外曲輪・おもてなしゾーン

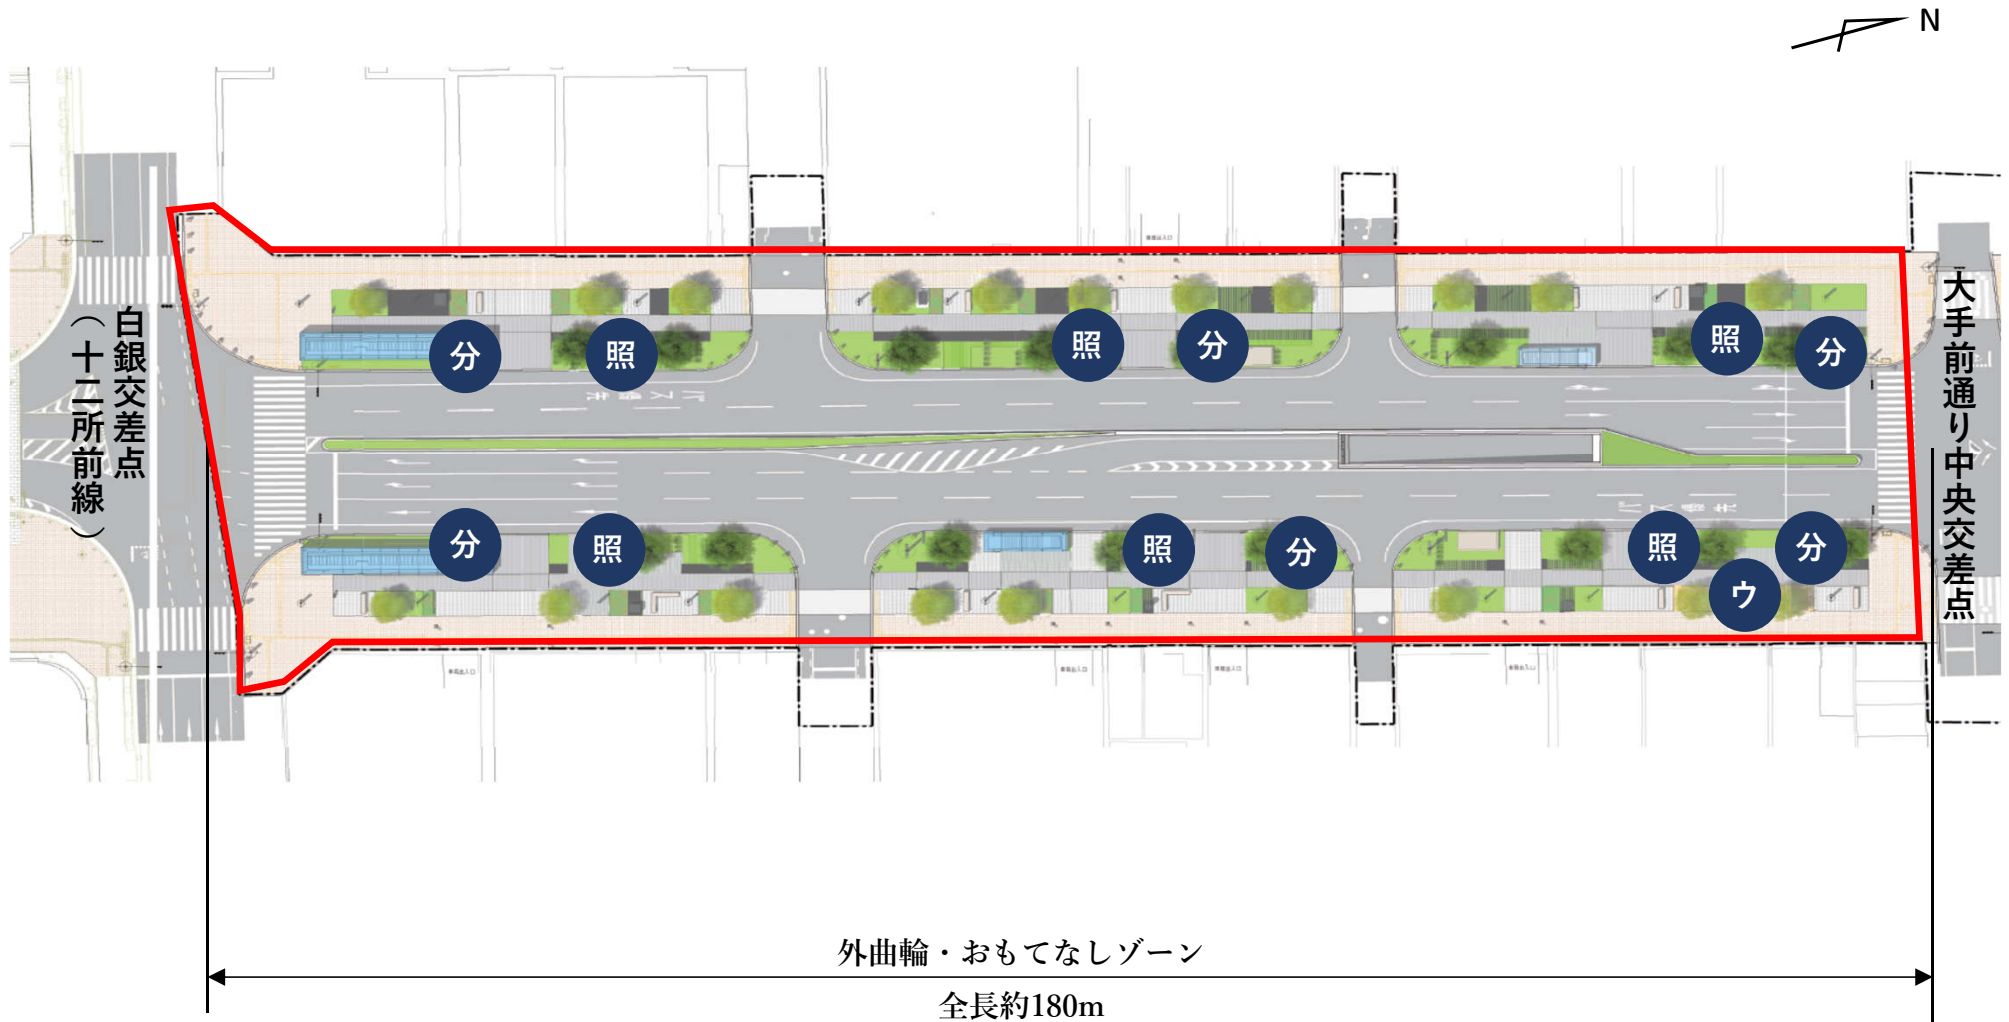

- 分 : 分電盤
- 照 : 車道照明付属コンセント
- ウ : ウッドデッキ下付属コンセント

# 商業賑わい・活用ゾーン

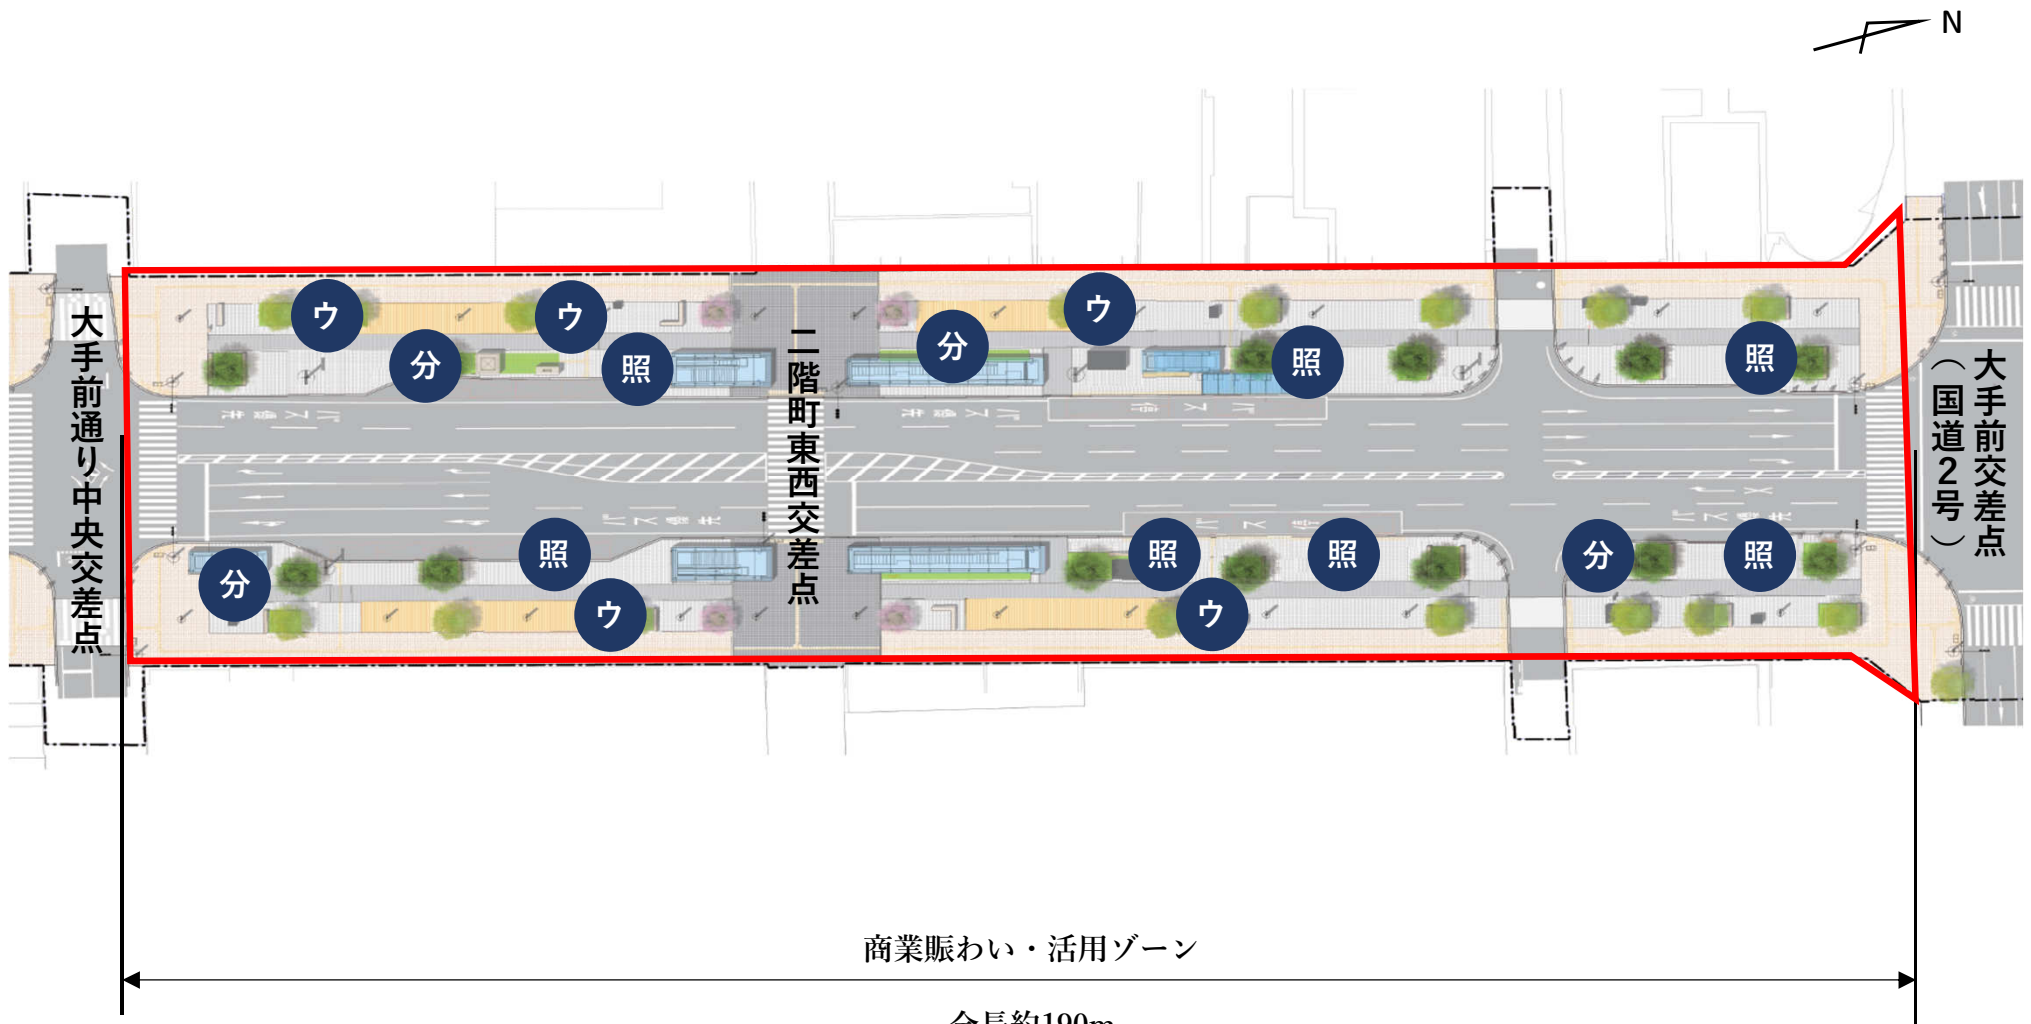


商業賑わい・活用ゾーン


全長約190m

- 分 : 分電盤
- 照 : 車道照明付属コンセント
- ウ : ウッドデッキ下付属コンセント

# 中曲輪・城前庭ゾーン

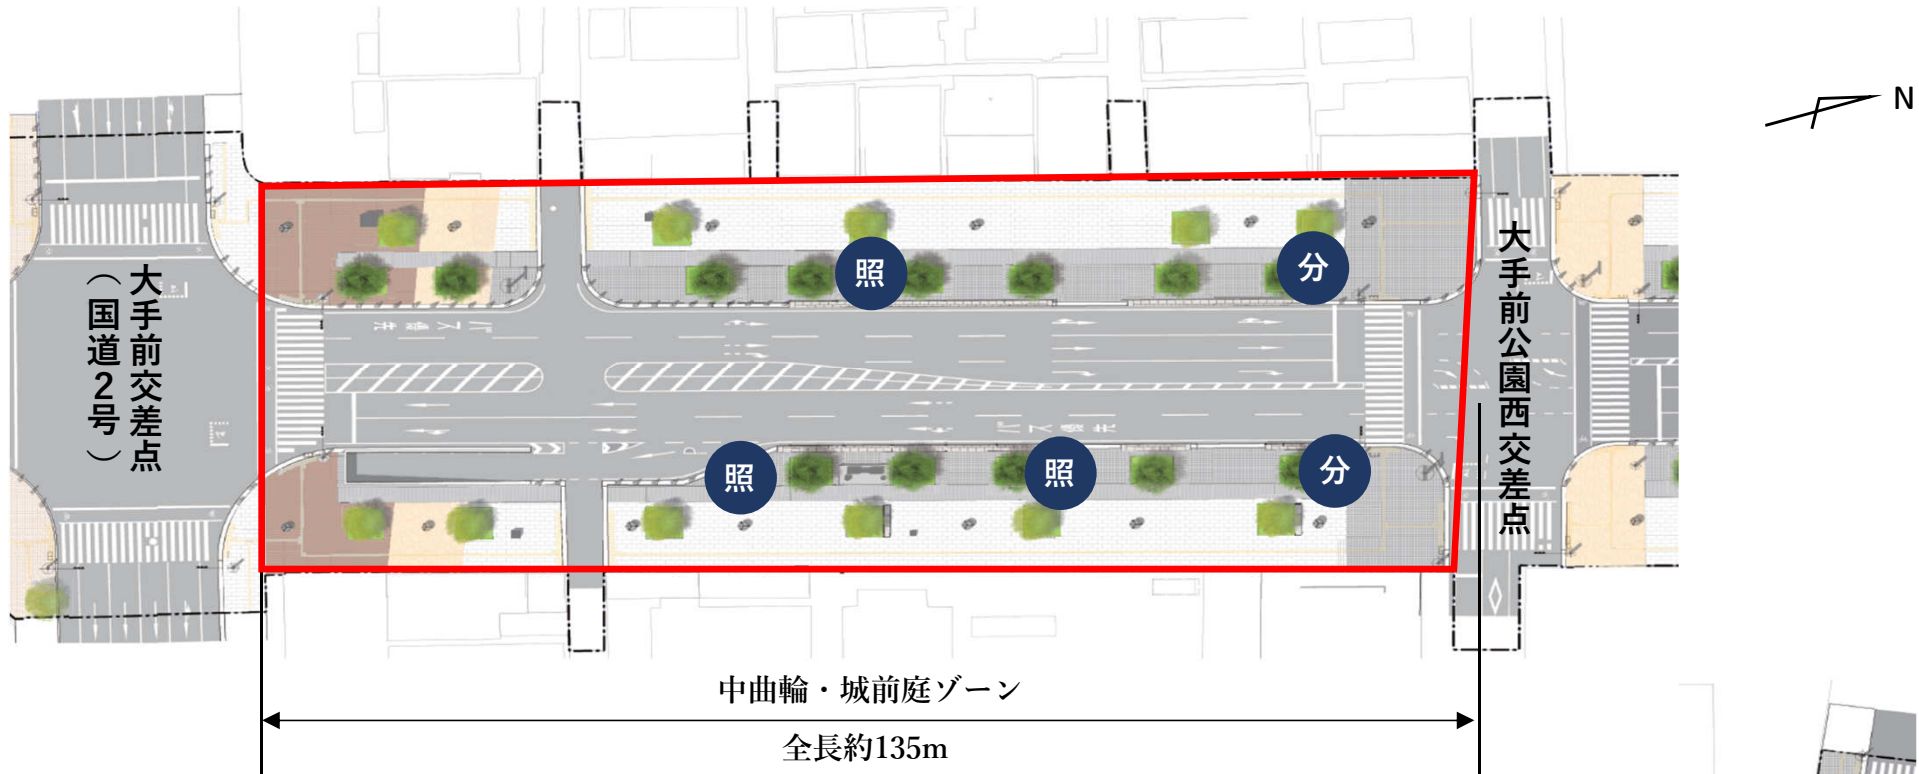



- 分** : 分電盤
- 照** : 車道照明付属コンセント
- ウ** : ウッドデッキ下付属コンセント

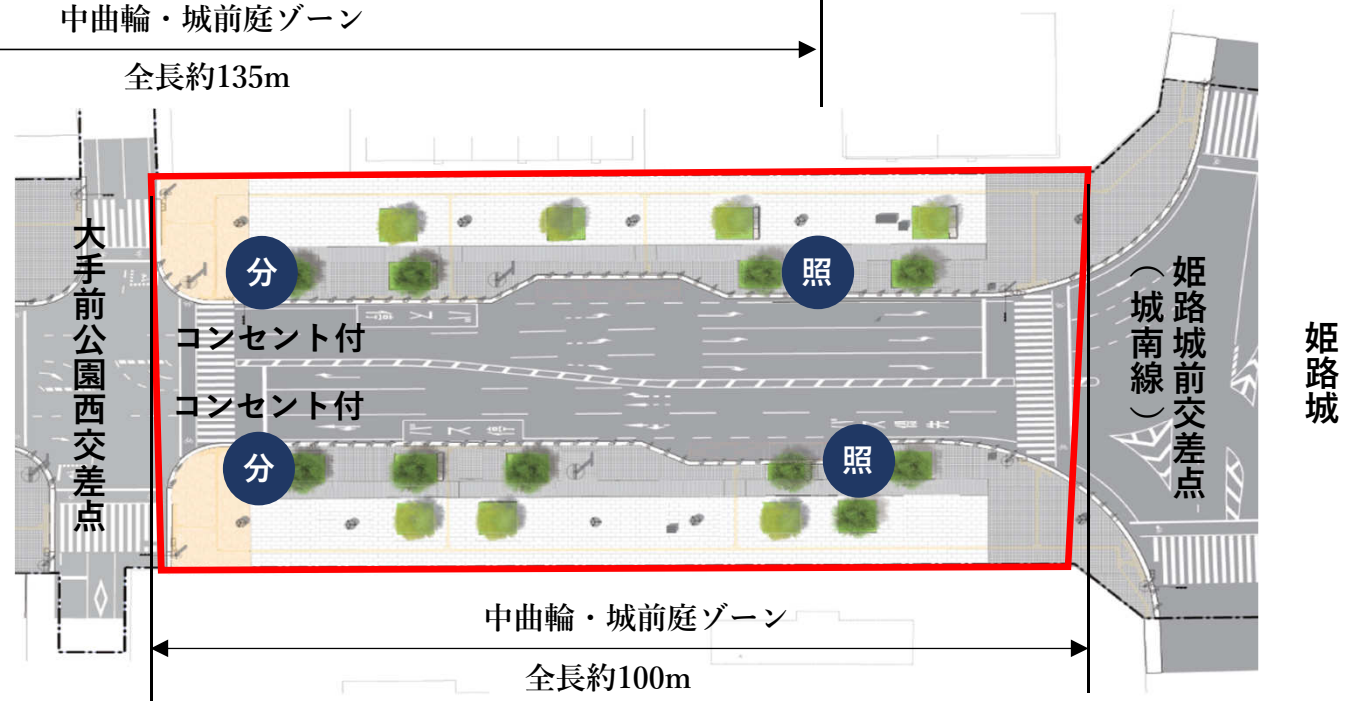

# 大手前公園・家老屋敷跡公園

※あくまで赤枠は、使用可能な範囲を示すものであり、赤枠内全てを使用することが前提ではないので注意すること。

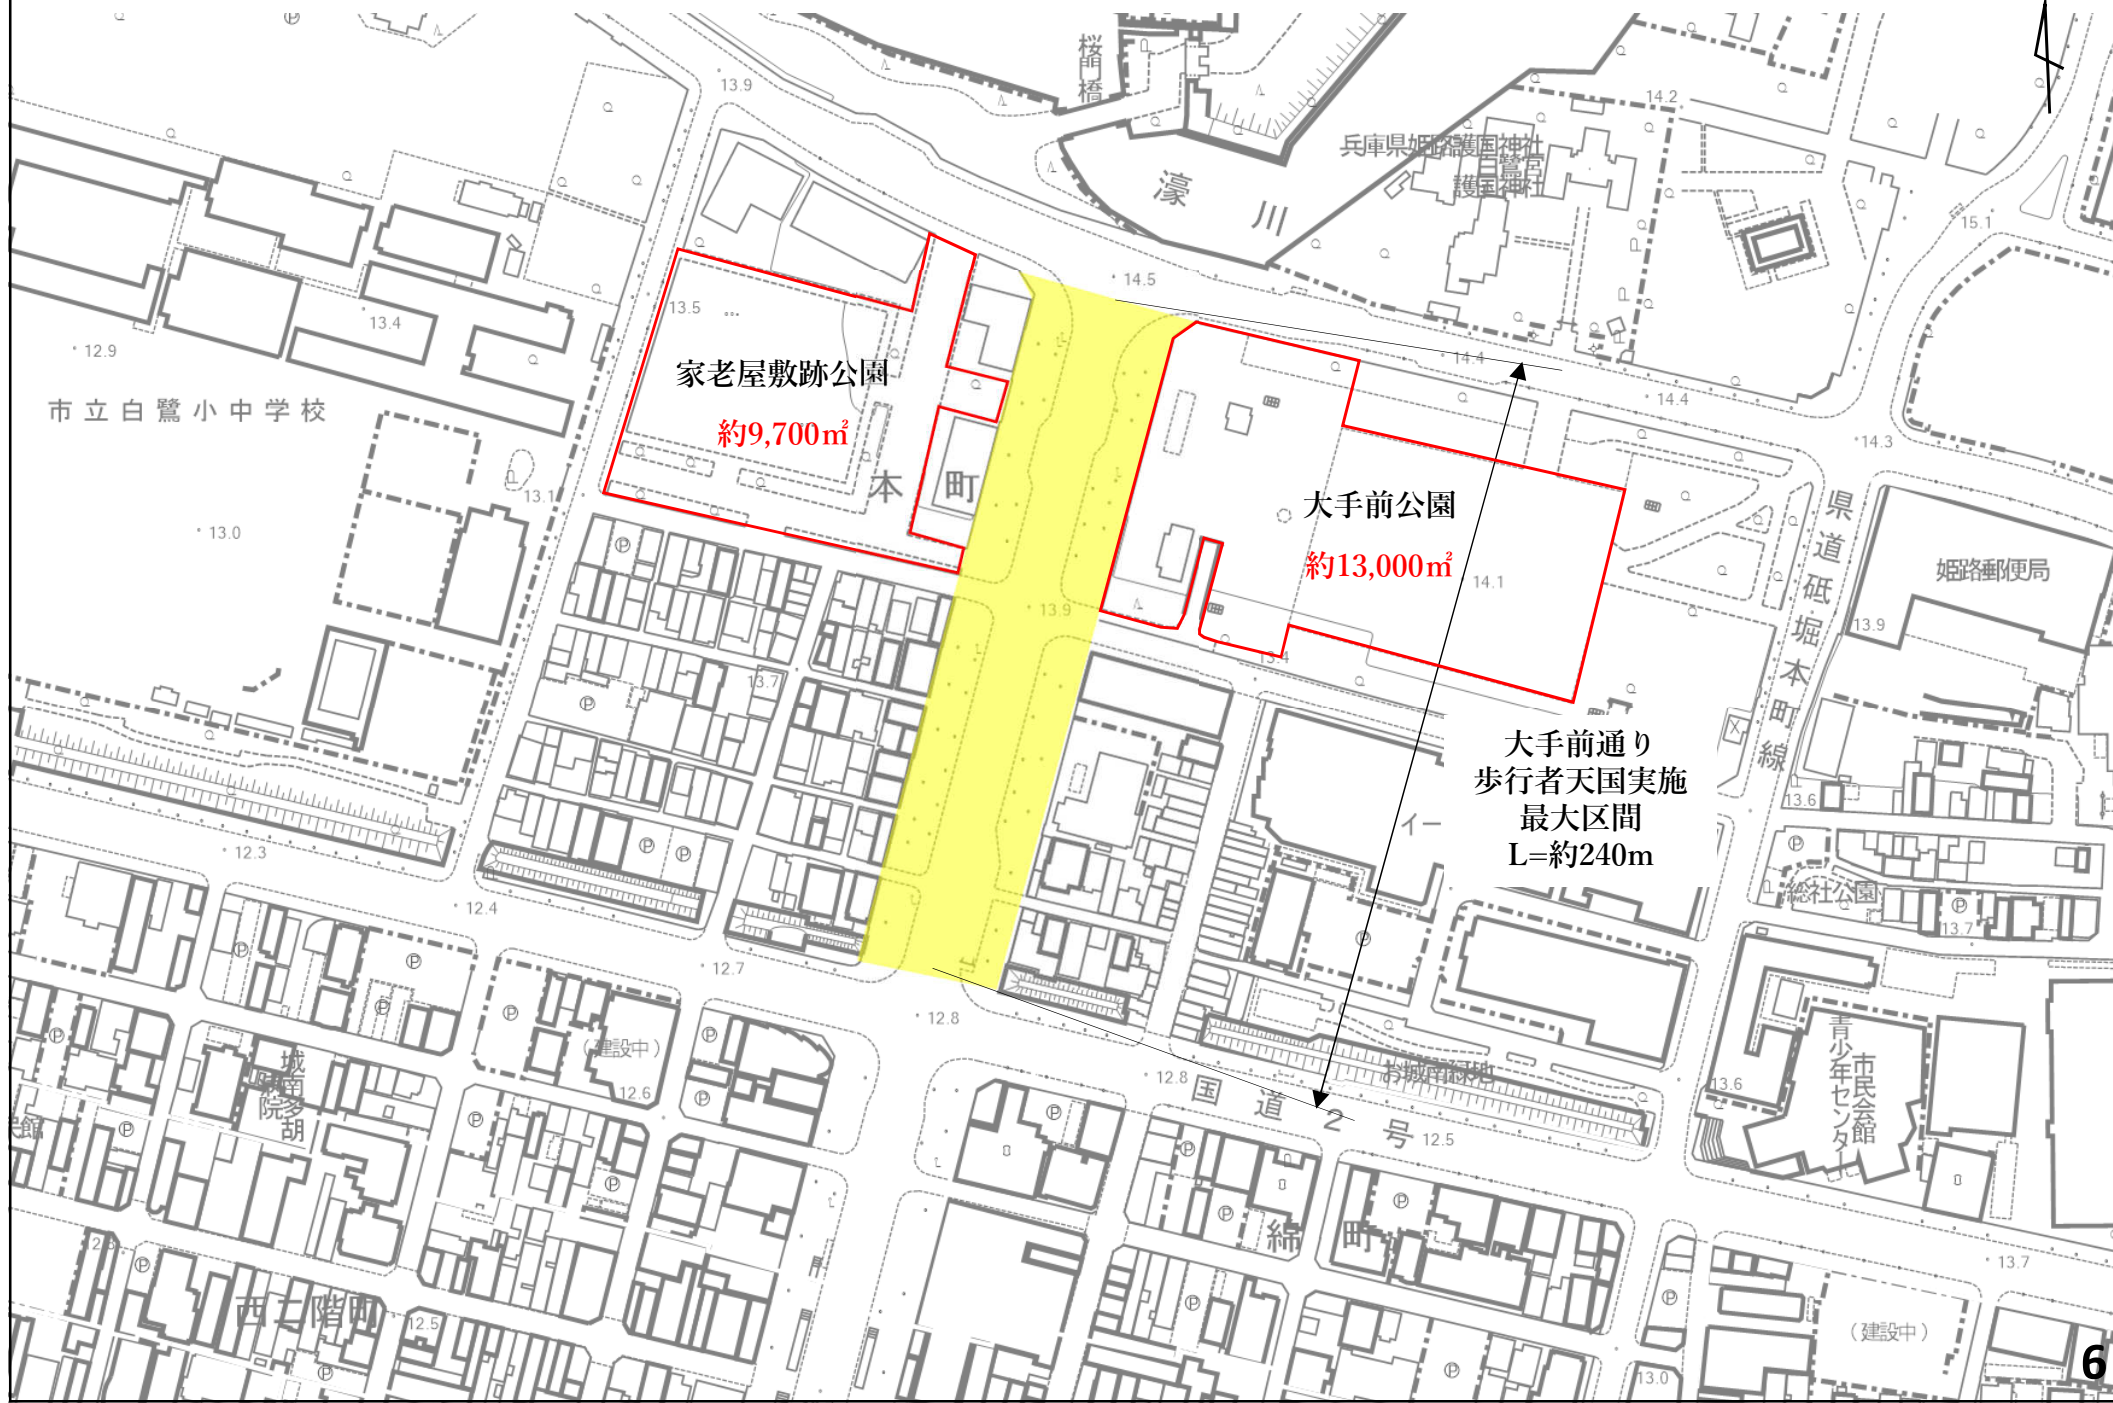

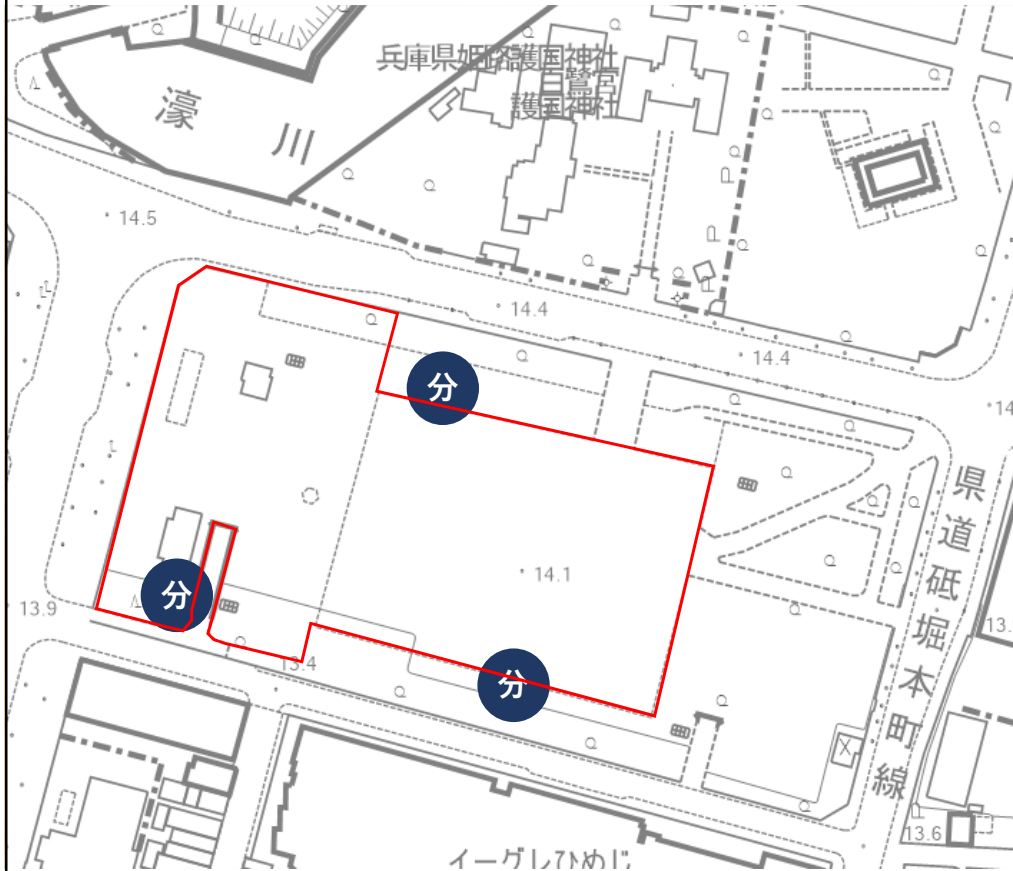


航空写真

分：分電盤

## 《大手前公園使用における前提条件》

- ・樹木へのLED装飾、ライトアップは可能とする。
- ・プロジェクションマッピング等による路面、建物への照射は可能とする。ただし、発注者指示で点灯・消灯を行える仕様とすること。
- ・什器（SNS映えスポット）は設置できない。ただし、機材は管理者との協議を踏まえ設置可能とする。
- ・電源は既存の設備を使用することを基本とし、個別に契約事務を行うこと。
- ・照射機材設置場所として樹木を使用する場合は、十分養生を行い、影響を与えないこと。
- ・機材設置に伴うくい打ち、掘削は認められません。


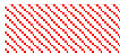


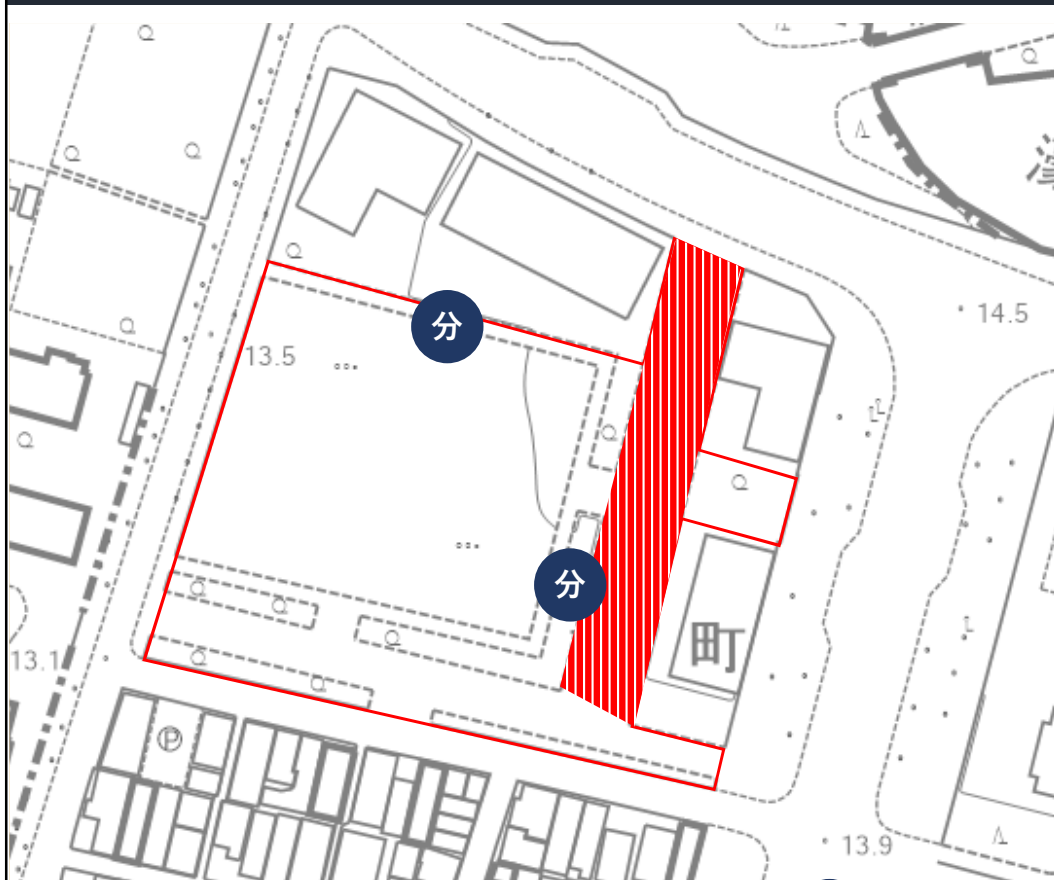

分 : 分電盤

航空写真

## 《家老屋敷跡公園使用における前提条件》

- ・ 樹木へのLED装飾、ライトアップは可能とする。
- ・ プロジェクションマッピング等による路面への照射は可能とする。ただし、発注者指示で点灯・消灯を行える仕様とすること。
- ・  は什器（SNS映えスポット）を設置することが可能な範囲とする。ただし、歩行者に影響のない範囲の大きさの什器を設置すること。
- ・ 機材は管理者との協議を踏まえ設置可能とする。
- ・  は令和7年2月23日開催予定姫路城マラソン実施時、仮設トイレの設置を予定しているため、発注者と協議のうえ事前に撤去すること。
- ・ 電源は既存の設備を使用することを基本とし、個別に契約事務を行うこと。
- ・ 照射機材設置場所として樹木を使用する場合は、十分養生を行い、影響を与えないこと。
- ・ 機材設置に伴うくい打ち、掘削は認められません。