


阿保土地区画整理事業 施工済箇所図（上水道）

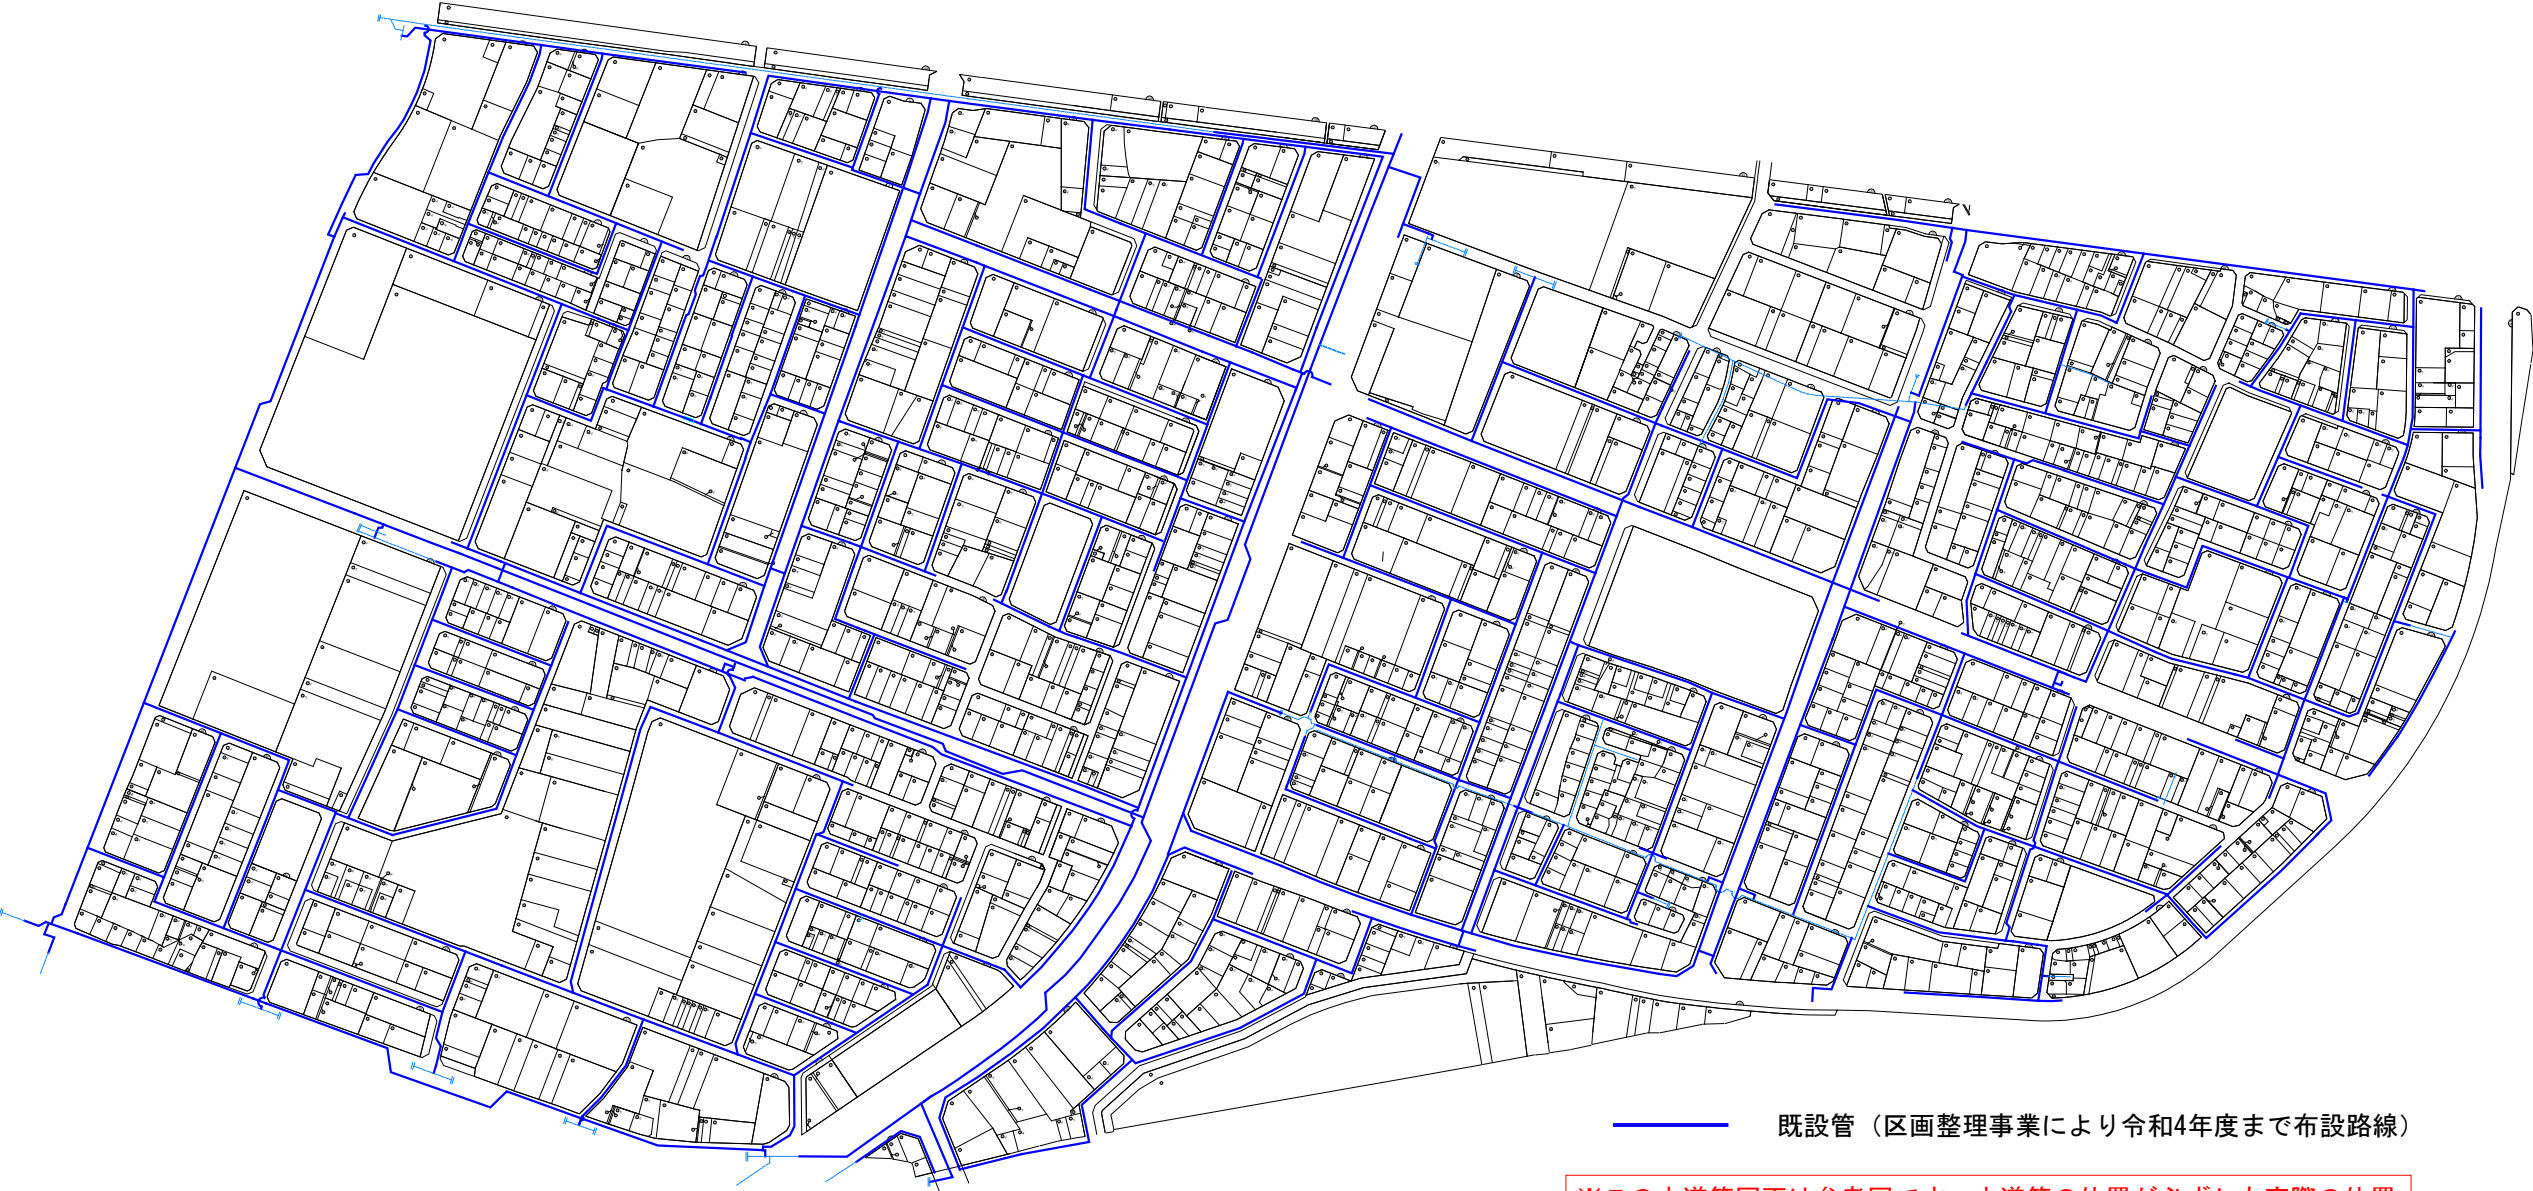

—— 既設管（区画整理事業により令和4年度まで布設路線）

※この水道管図面は参考図です。水道管の位置が必ずしも実際の位置を表すものではありません。水道管の位置の確認は上下水道局まで、ご連絡お願いいたします。