


# 阿保土地区画整理事業 施工済箇所図（下水道）

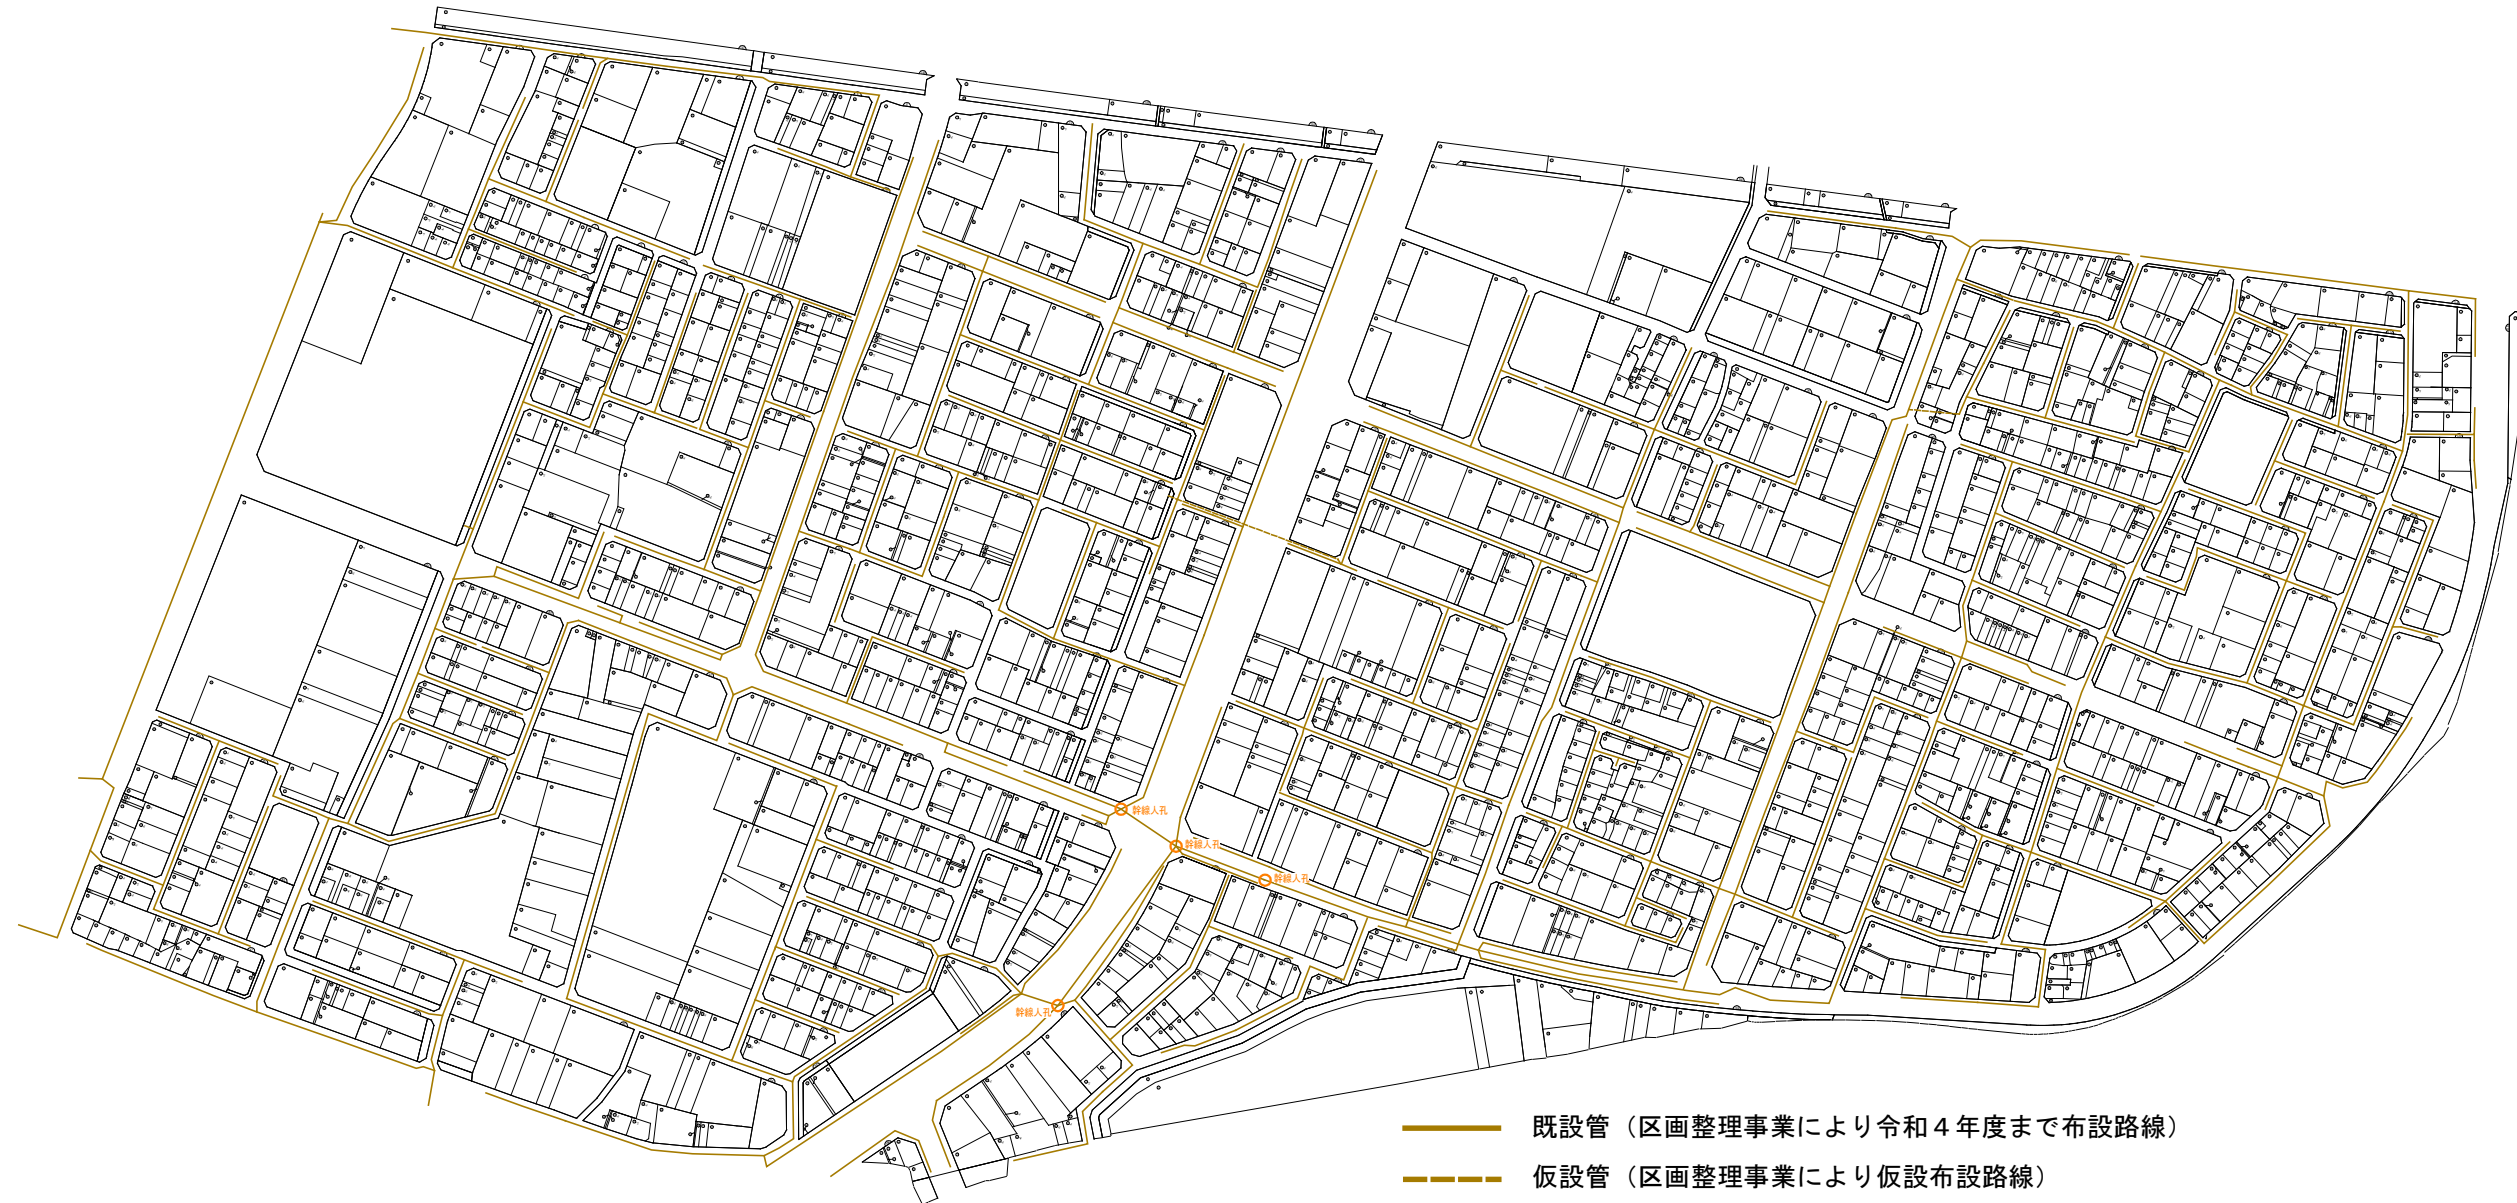

- 既設管（区画整理事業により令和4年度まで布設路線）
- - - 仮設管（区画整理事業により仮設布設路線）

※この下水道管図面は参考図です。下水道管の位置が必ずしも実際の位置を表すものではありません。下水道管の位置の確認は上下水道局まで、ご連絡をお願いします。