


設計図

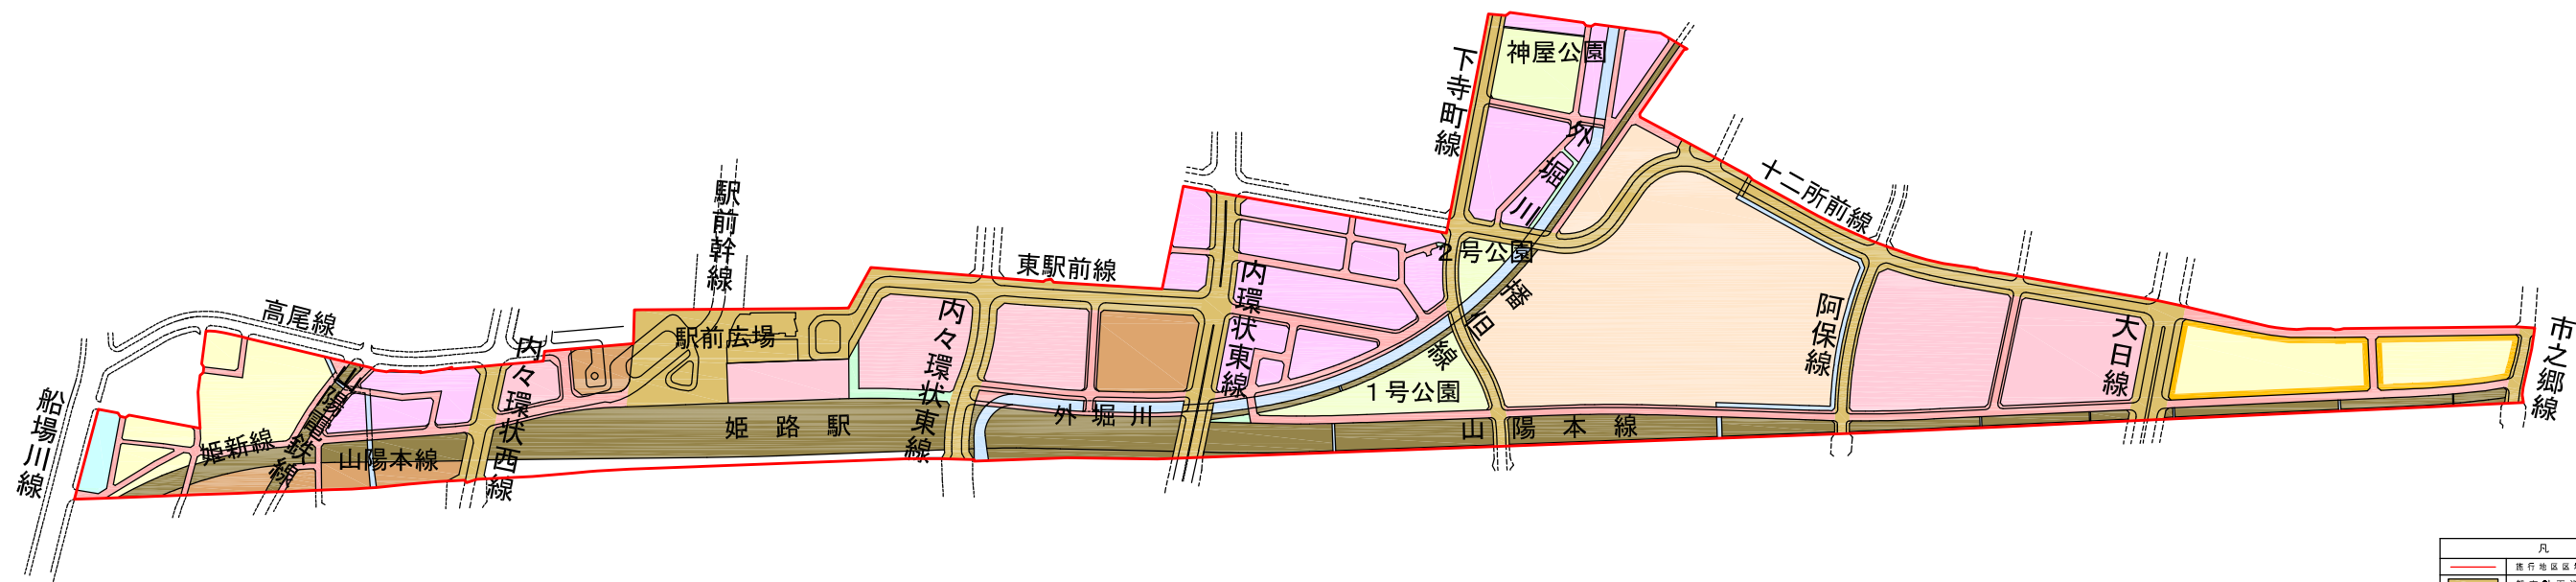

凡 例			
	施行地区区域界		一般住宅地
	都市計画道路		集合住宅地
	区画道路		専用商業地
	特殊道路		一般商業地
	公園		家内工業
	駅前広場		特 別 社
	河川・水路		都市運賃施設
	鉄道用地		厚生施設