



# 中播都市計画用途地域(姫路市)の変更 計画図

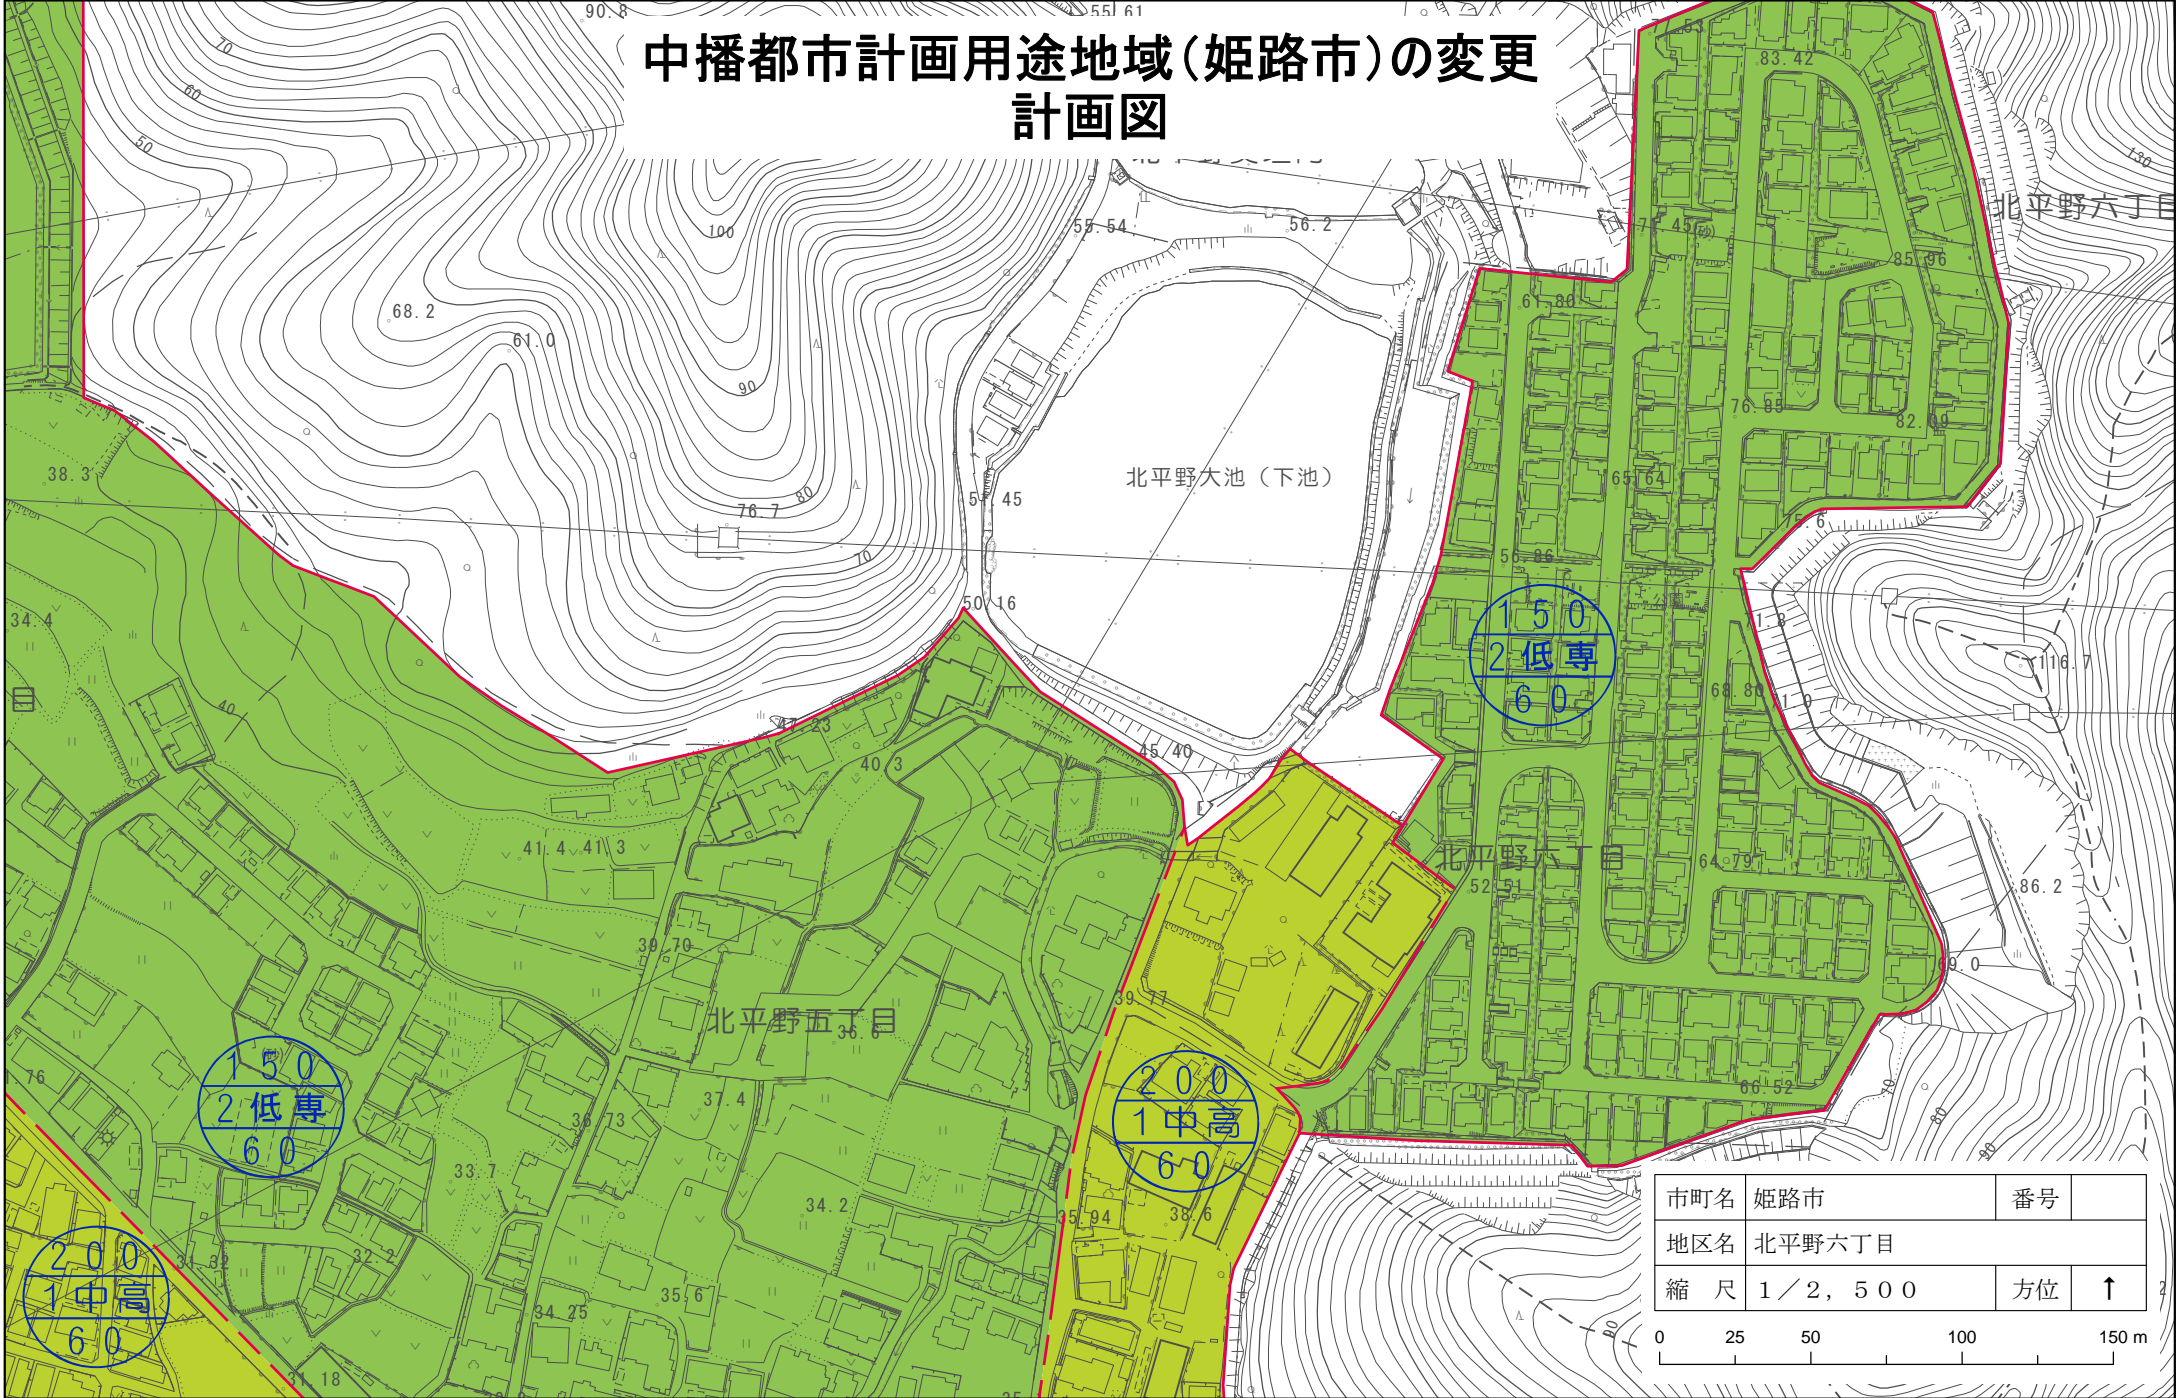


市町名	姫路市	番号	
地区名	北平野六丁目		
縮尺	1/2, 500	方位	↑



# 中播都市計画用途地域(姫路市)の変更 計画図

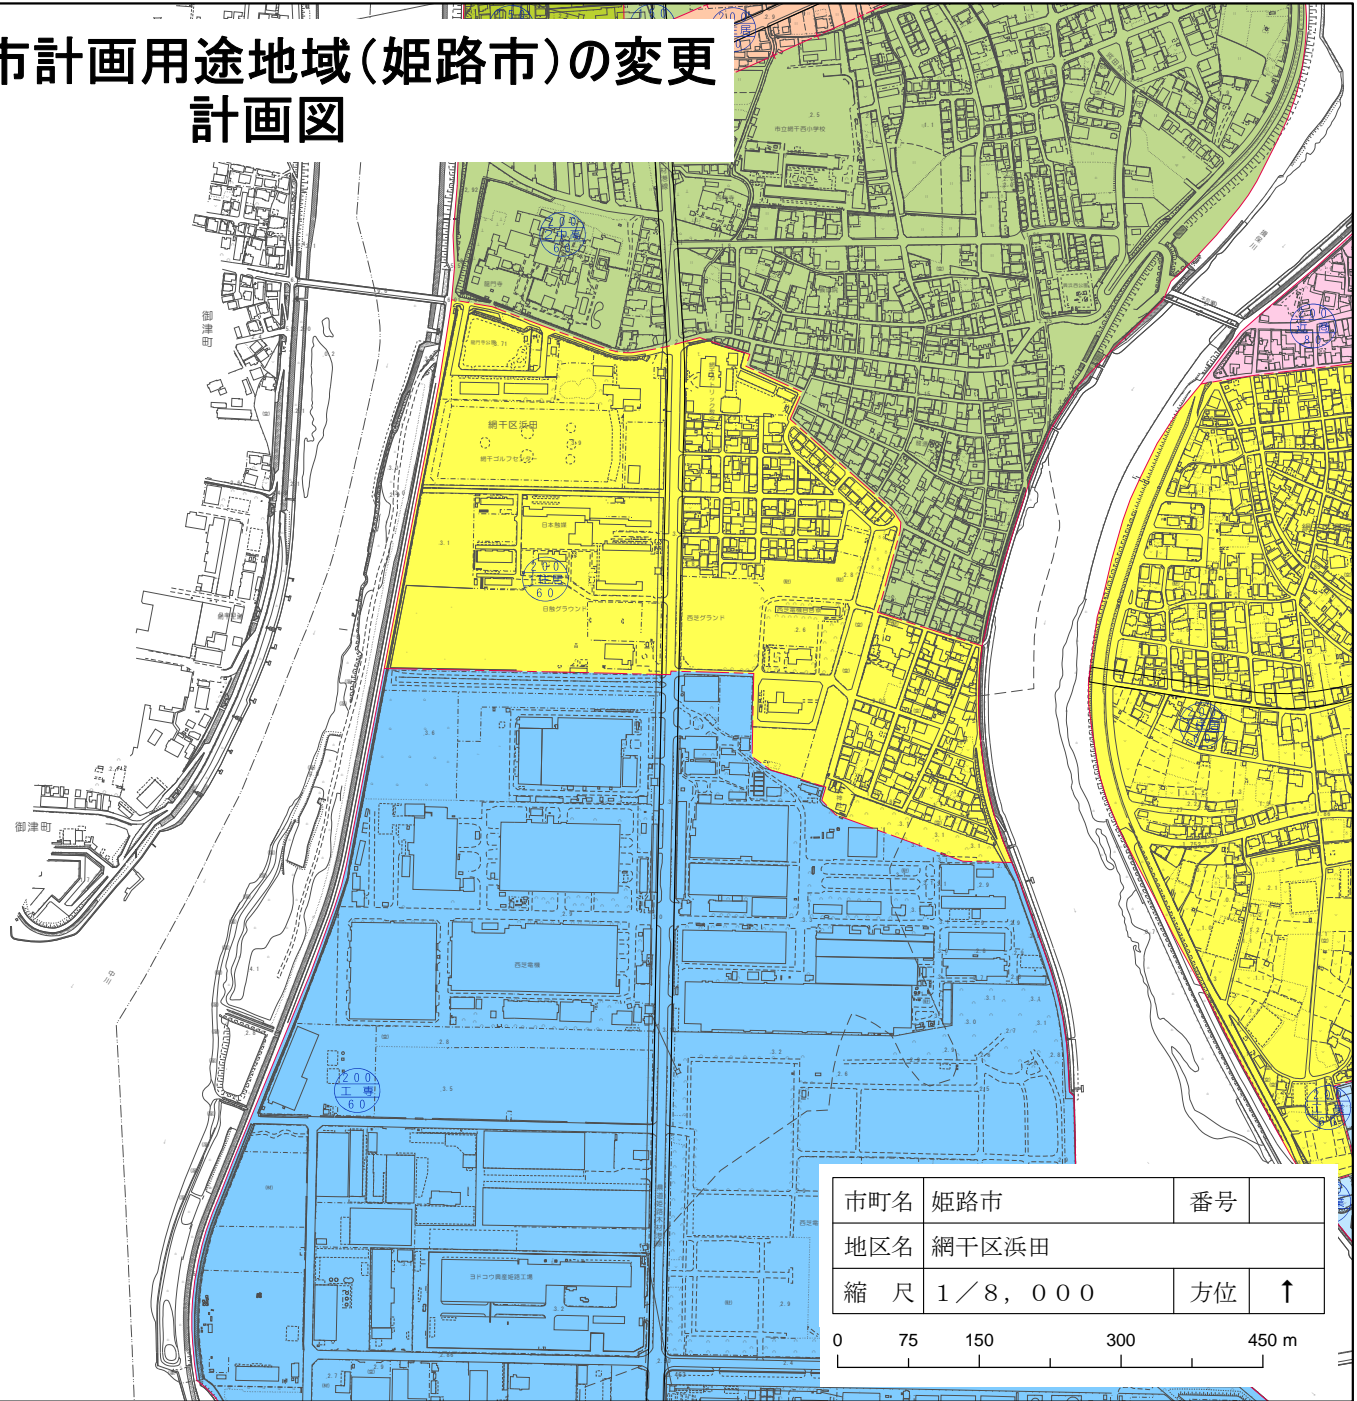

# 中播都市計画用途地域(姫路市)の変更 計画図

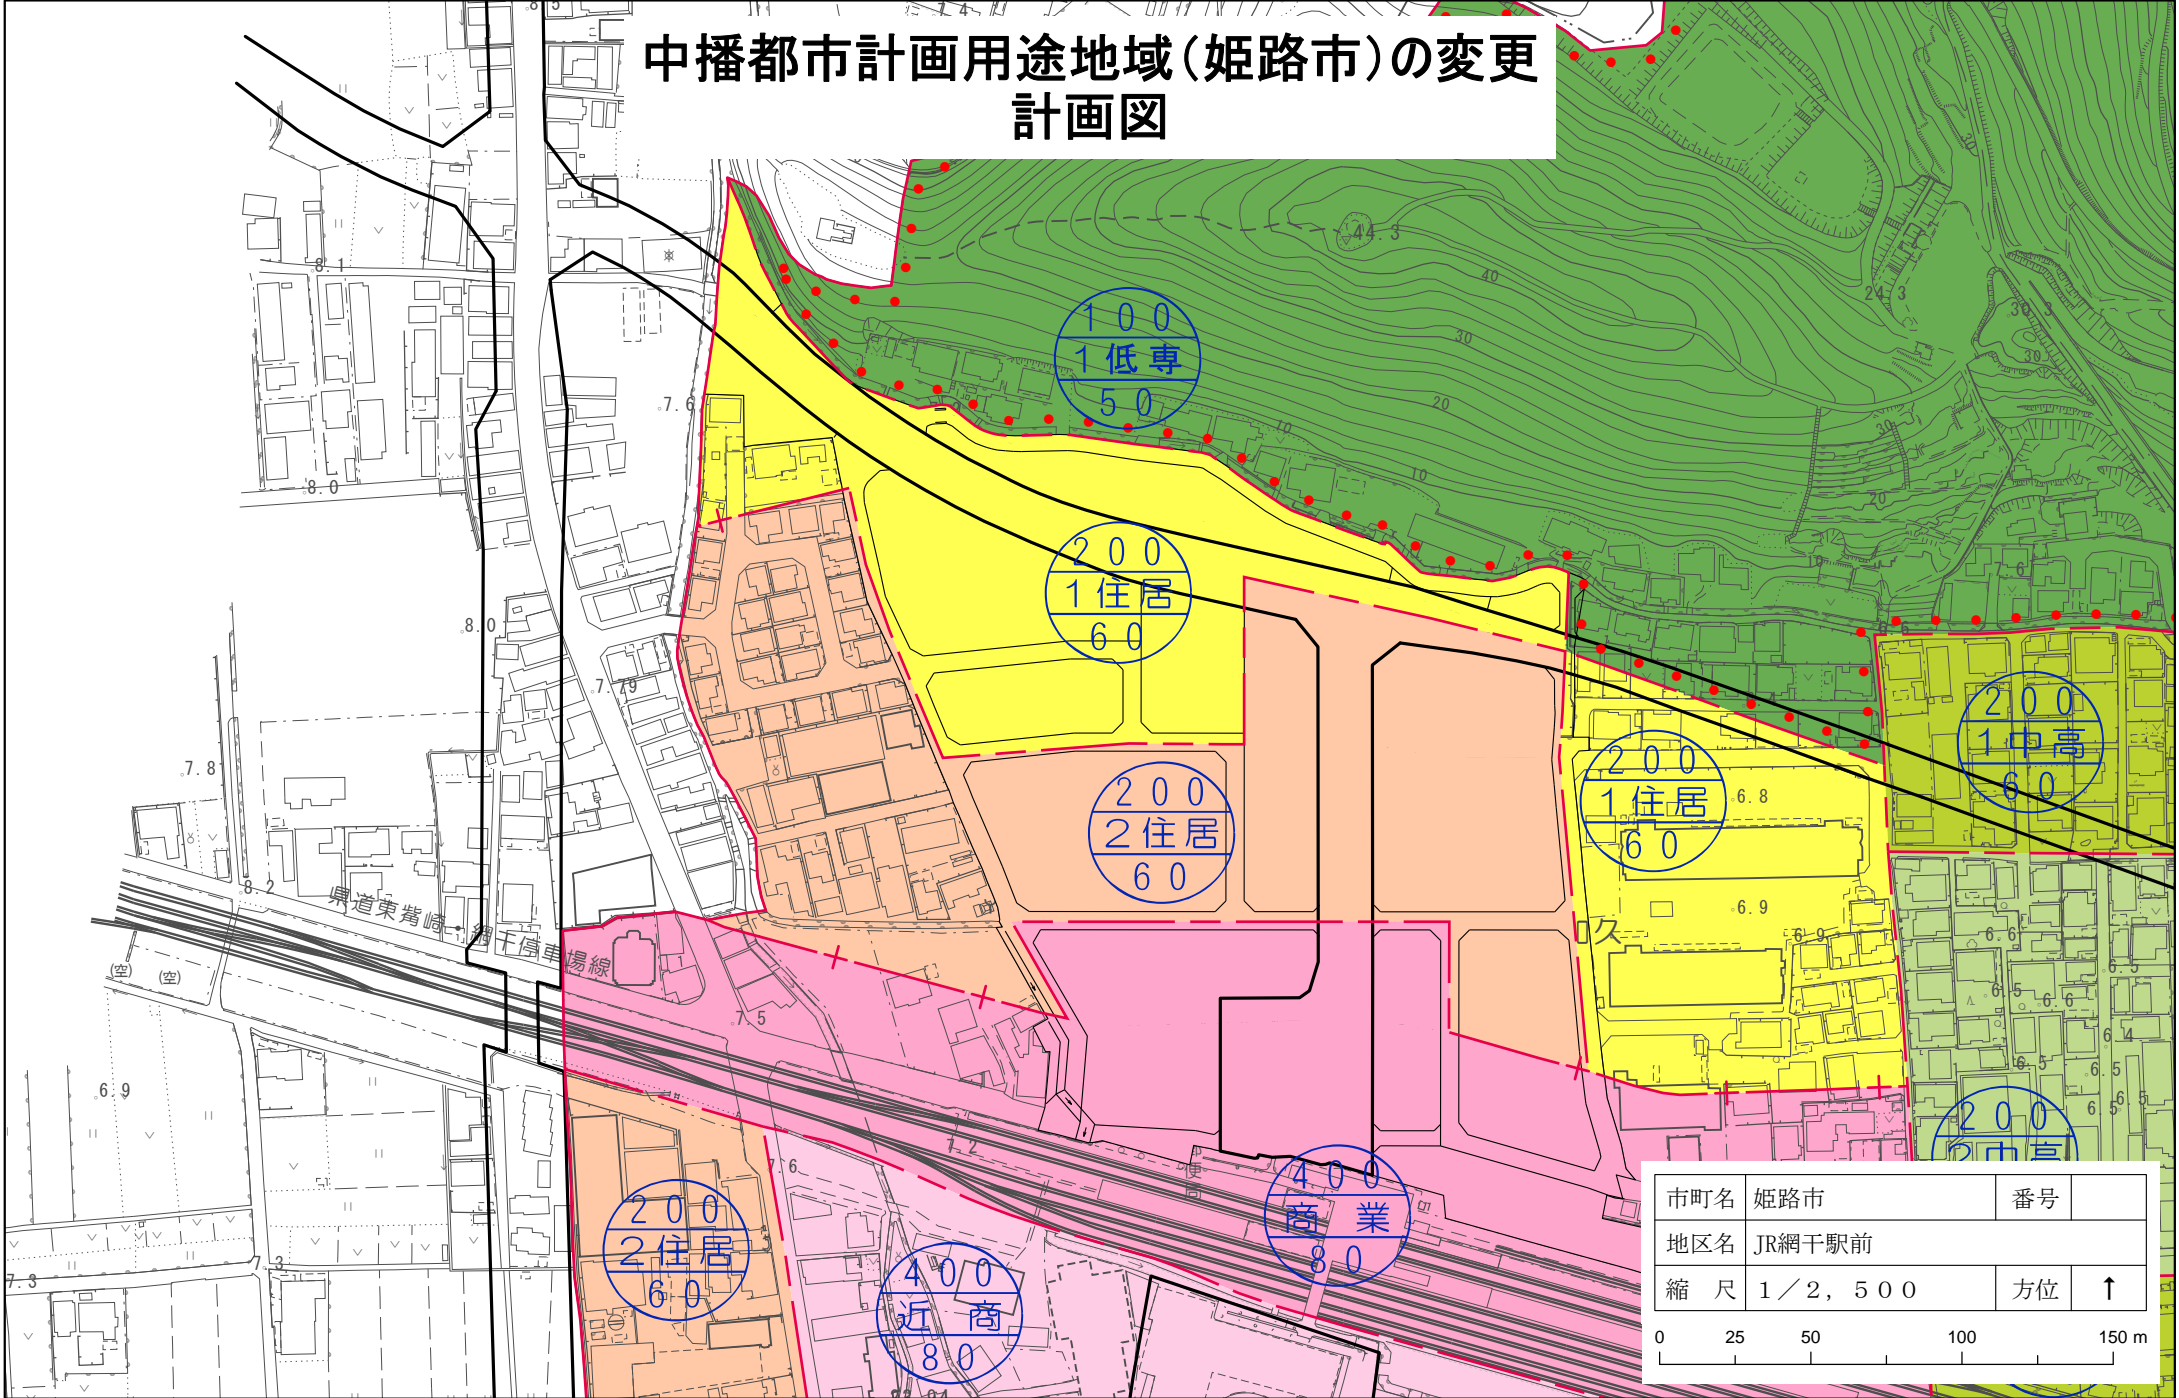

市町名	姫路市	番号	
地区名	JR網干駅前		
縮尺	1/2, 500	方位	↑