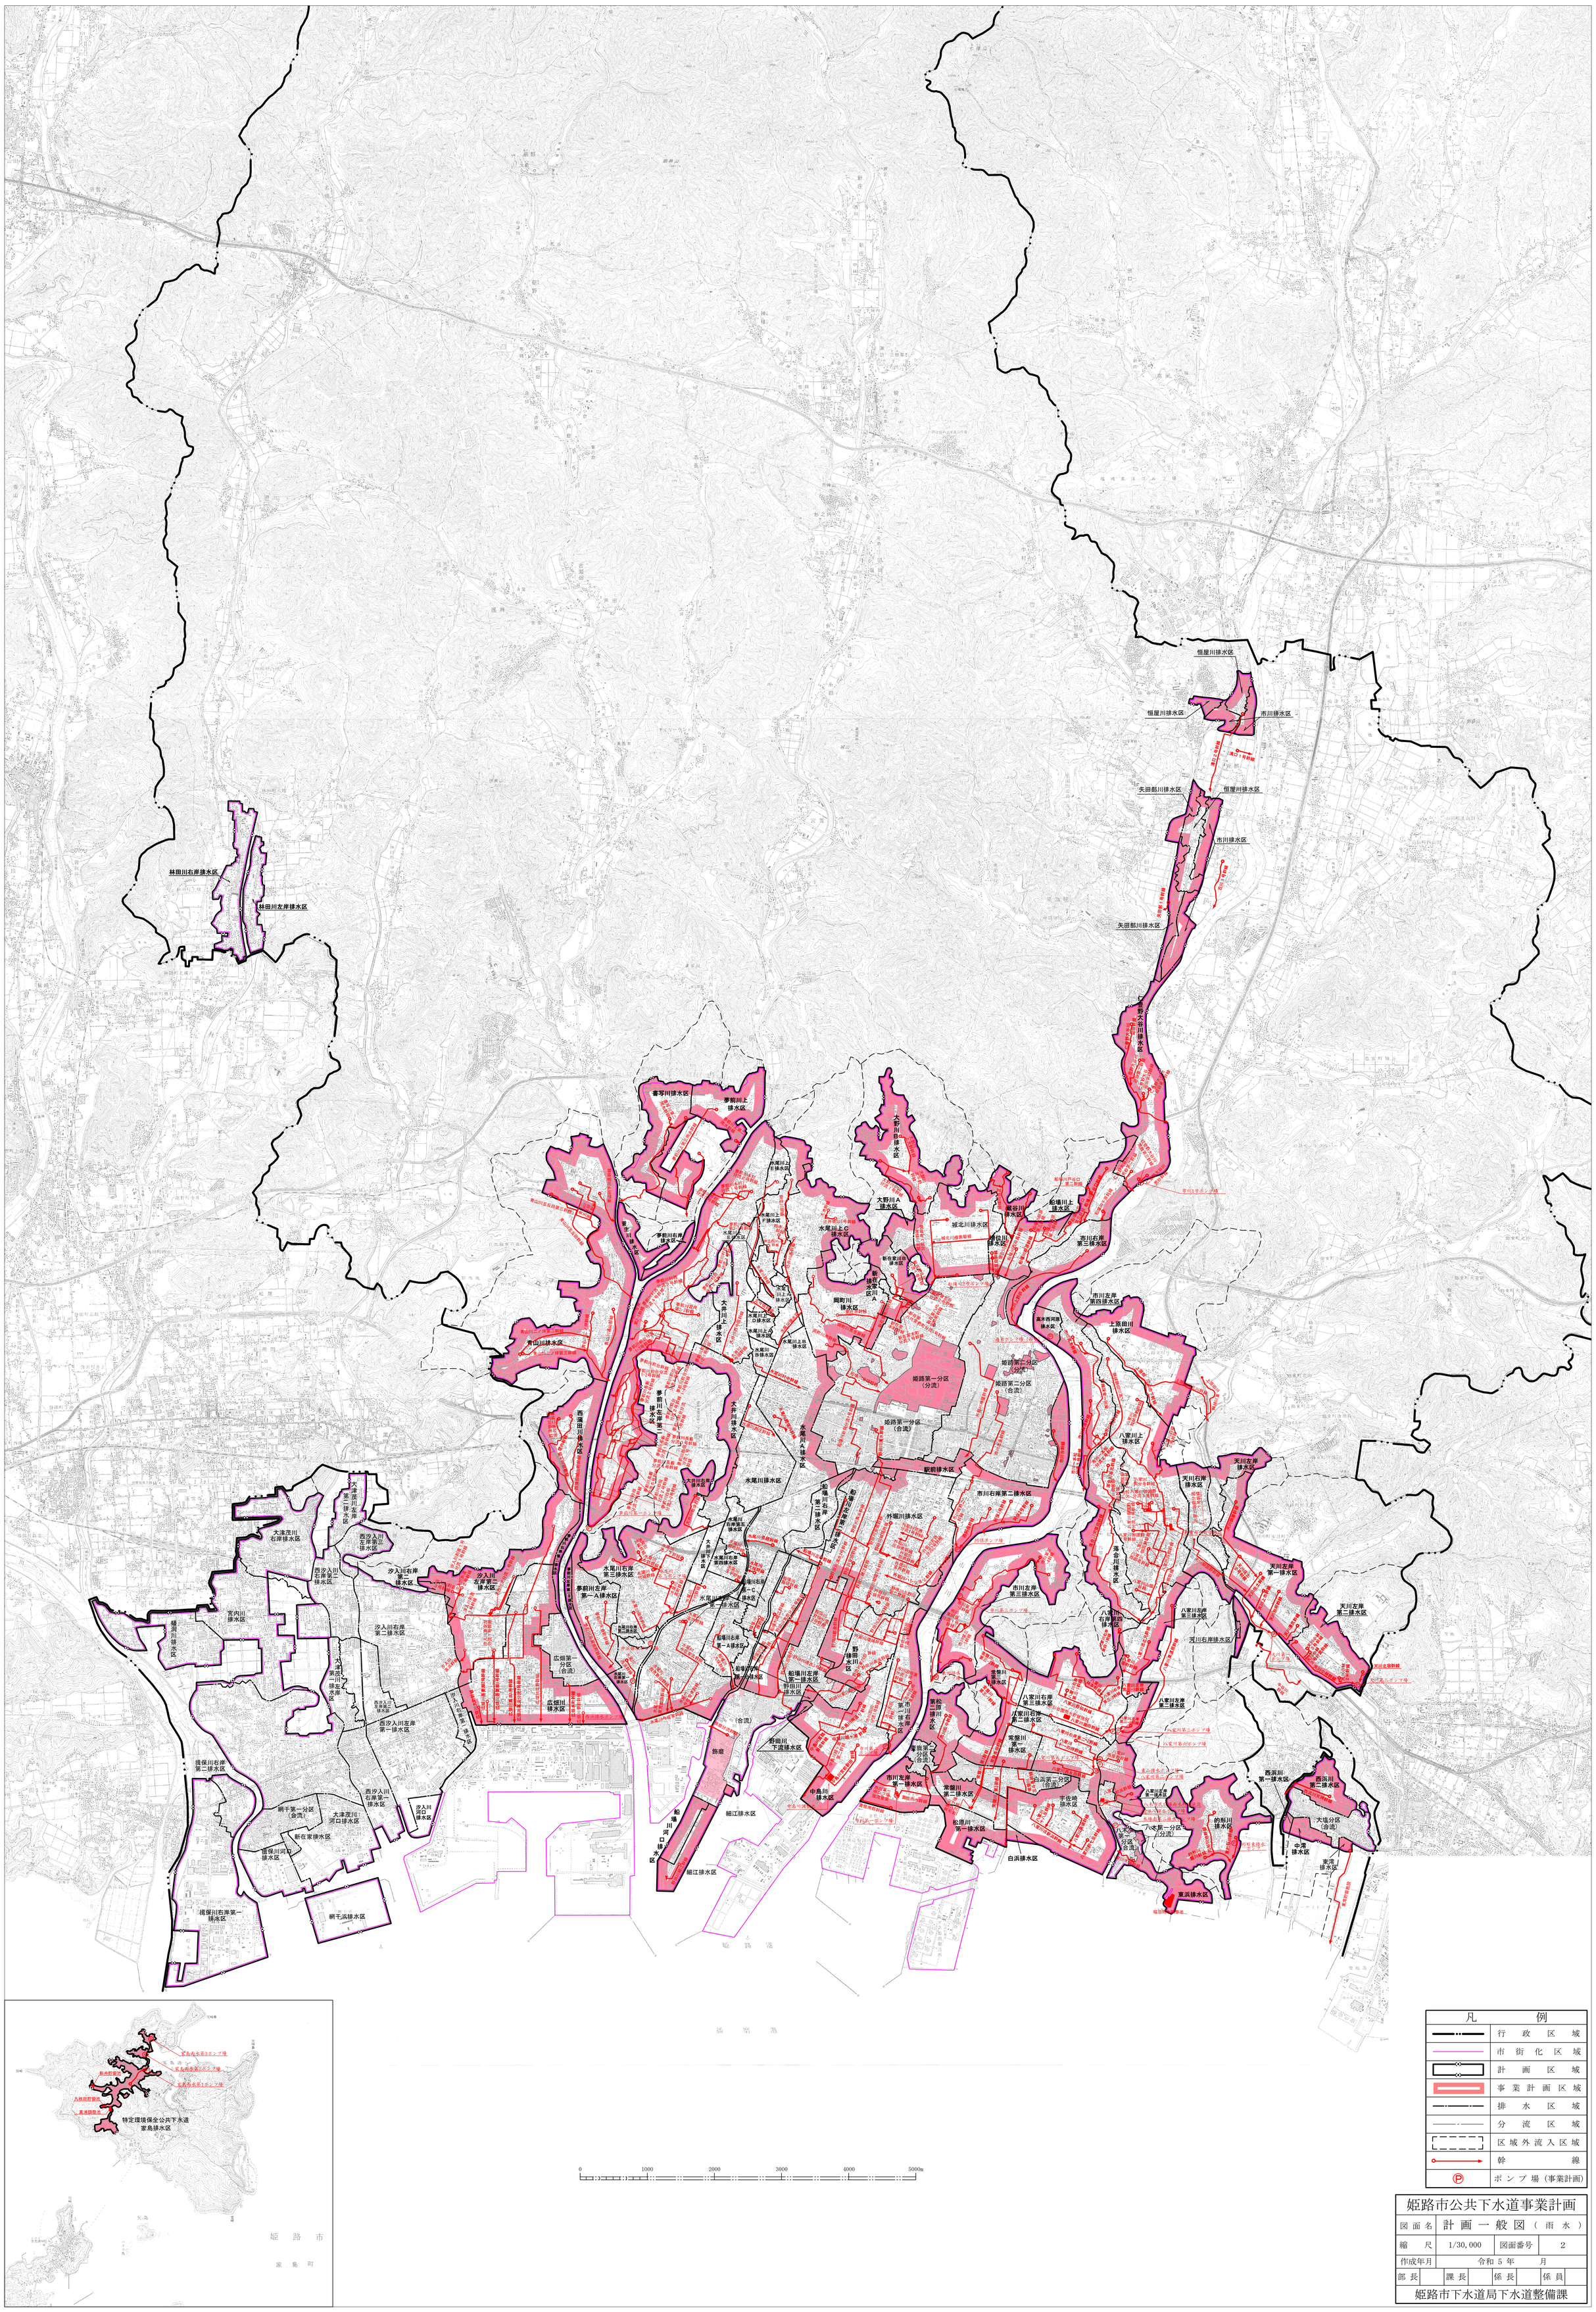

姫路市公共下水道事業計画

図面名	計画一般図（雨水）		
縮尺	1/30,000	図面番号	2
作成年月	令和 5 年 月		
部長	課長	係長	係員

姫路市下水道局下水道整備課