


兵庫縣

姫路城天守現狀變更地階階段詳細圖

縮尺拾分之壹
貳拾分之壹

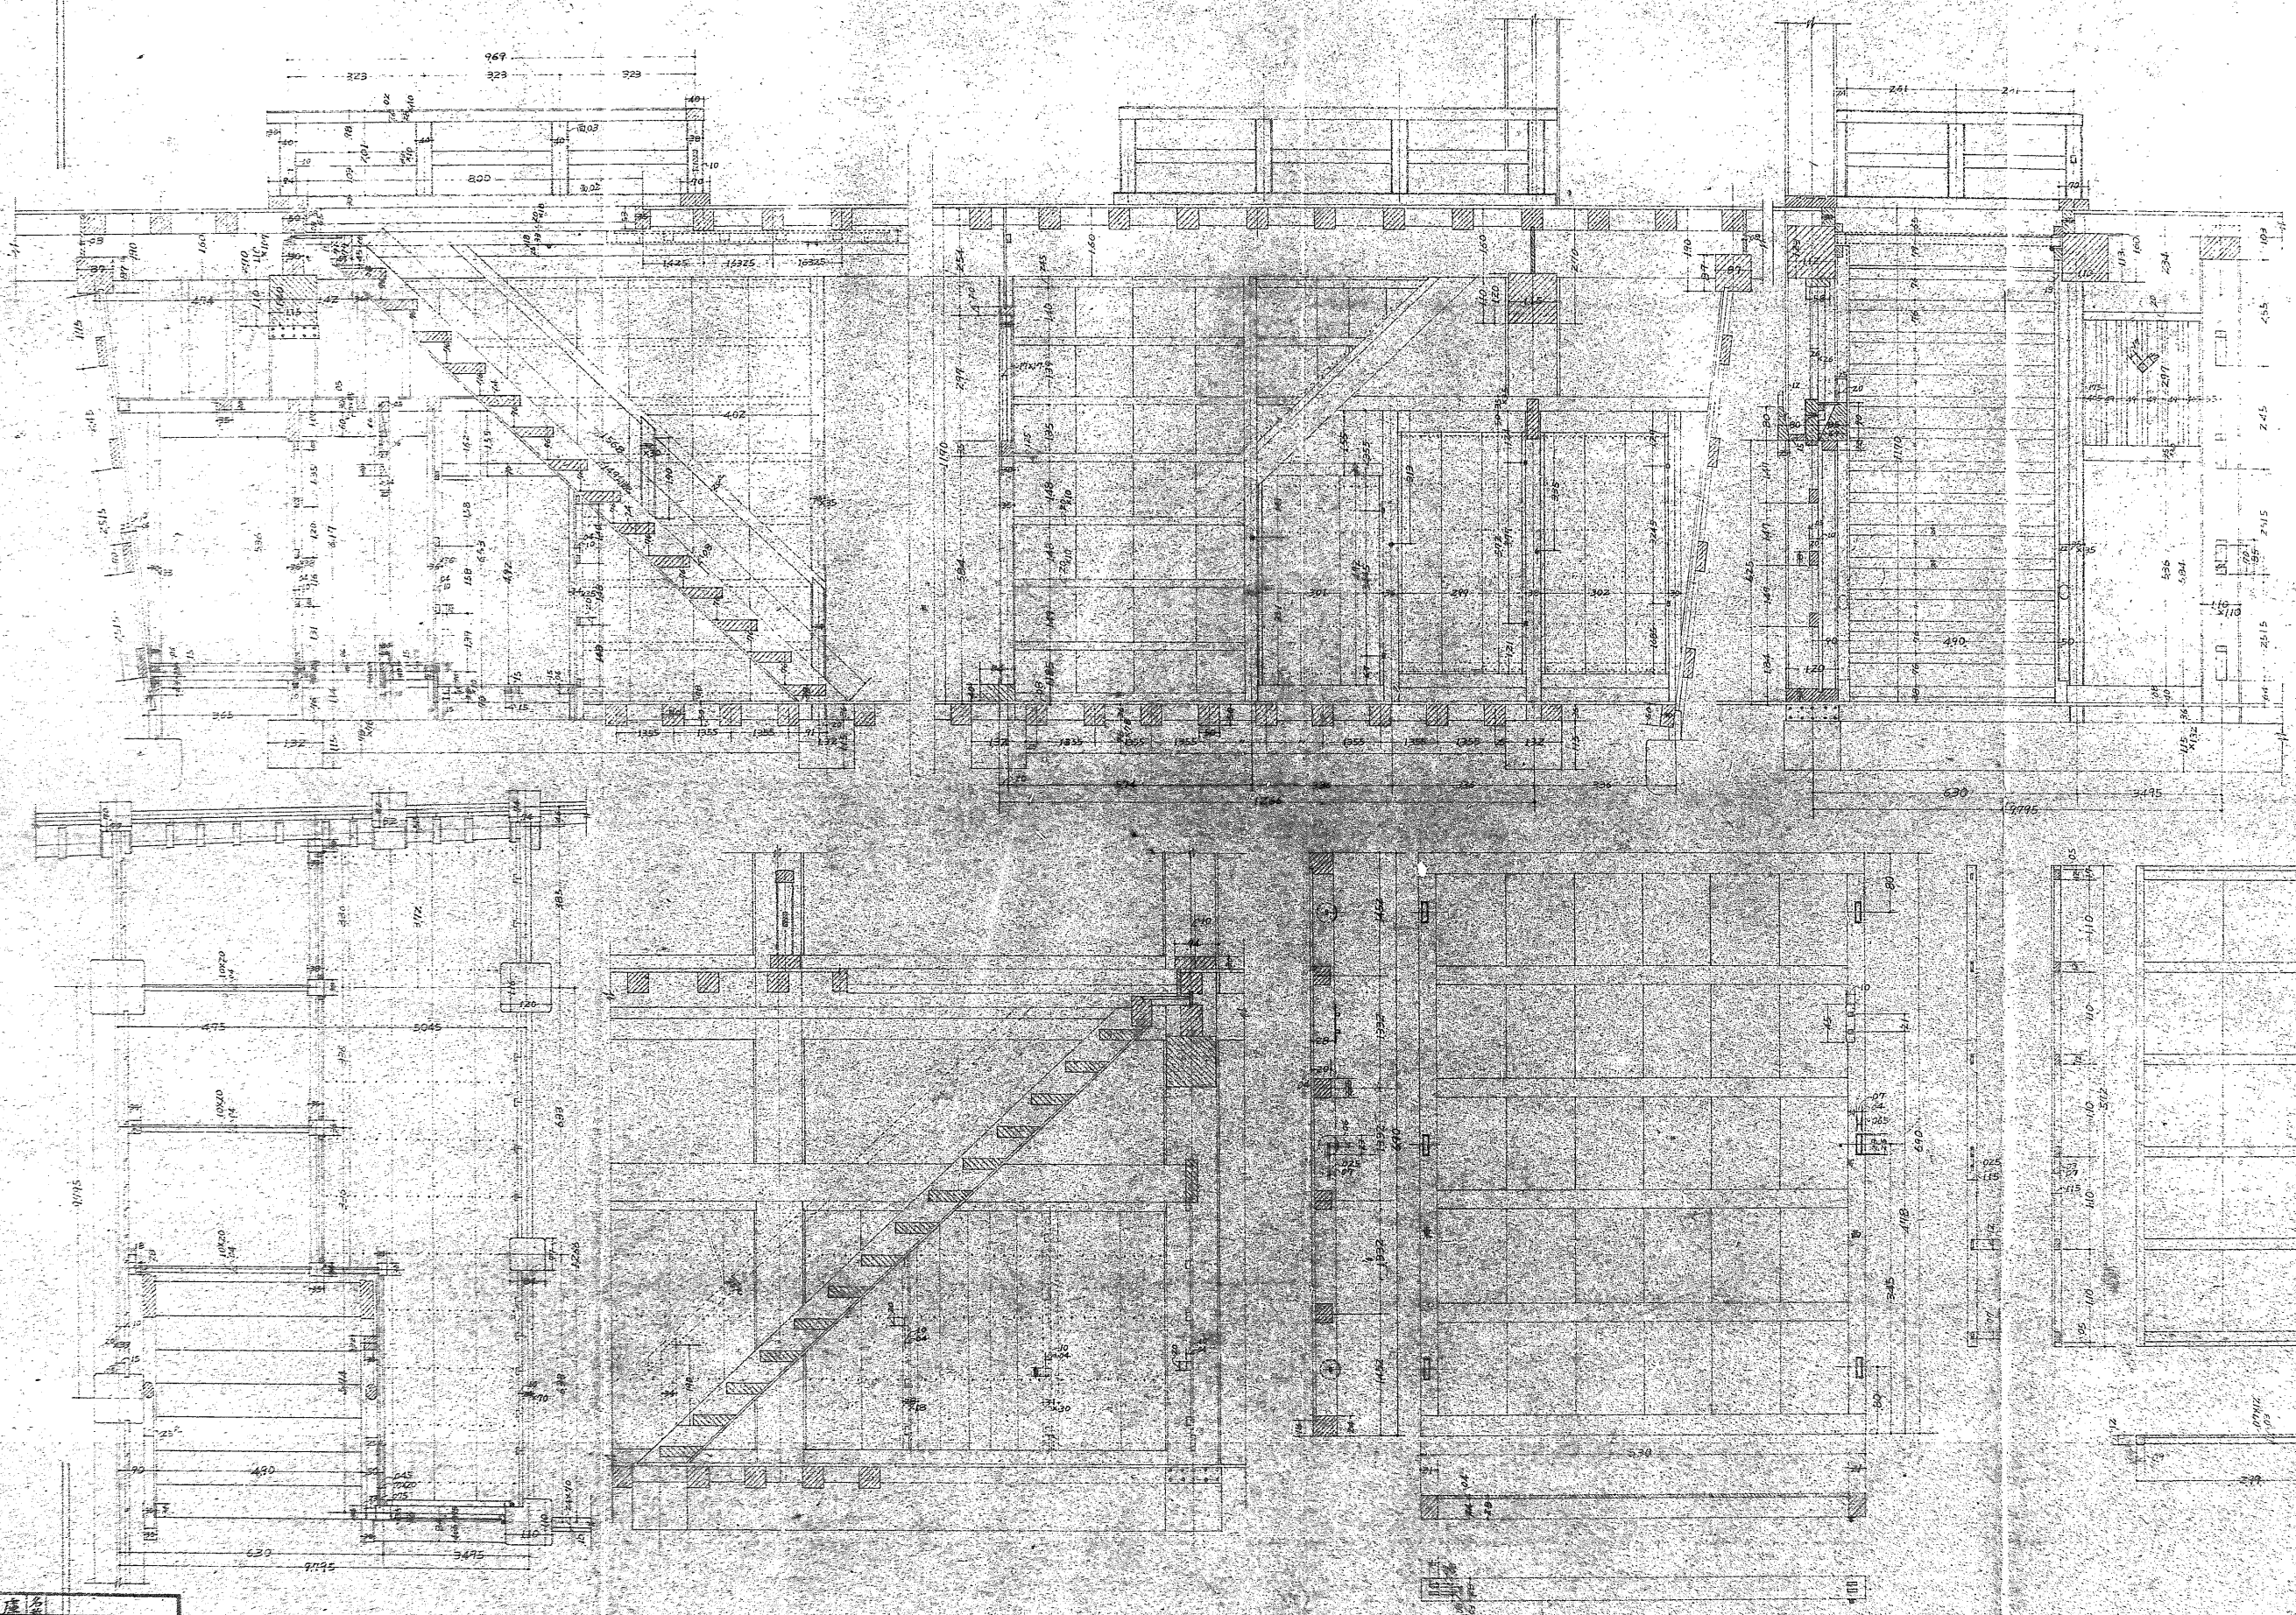

兵庫縣	
姫路市	
監督者	川合榮一
製圖者	川合榮一
製圖年月日	33年5月 日
番 号	数口町第43号