


兵庫縣

姫路城天守壹階階段口現状変更圖

縮尺拾分之壹
貳拾分之壹

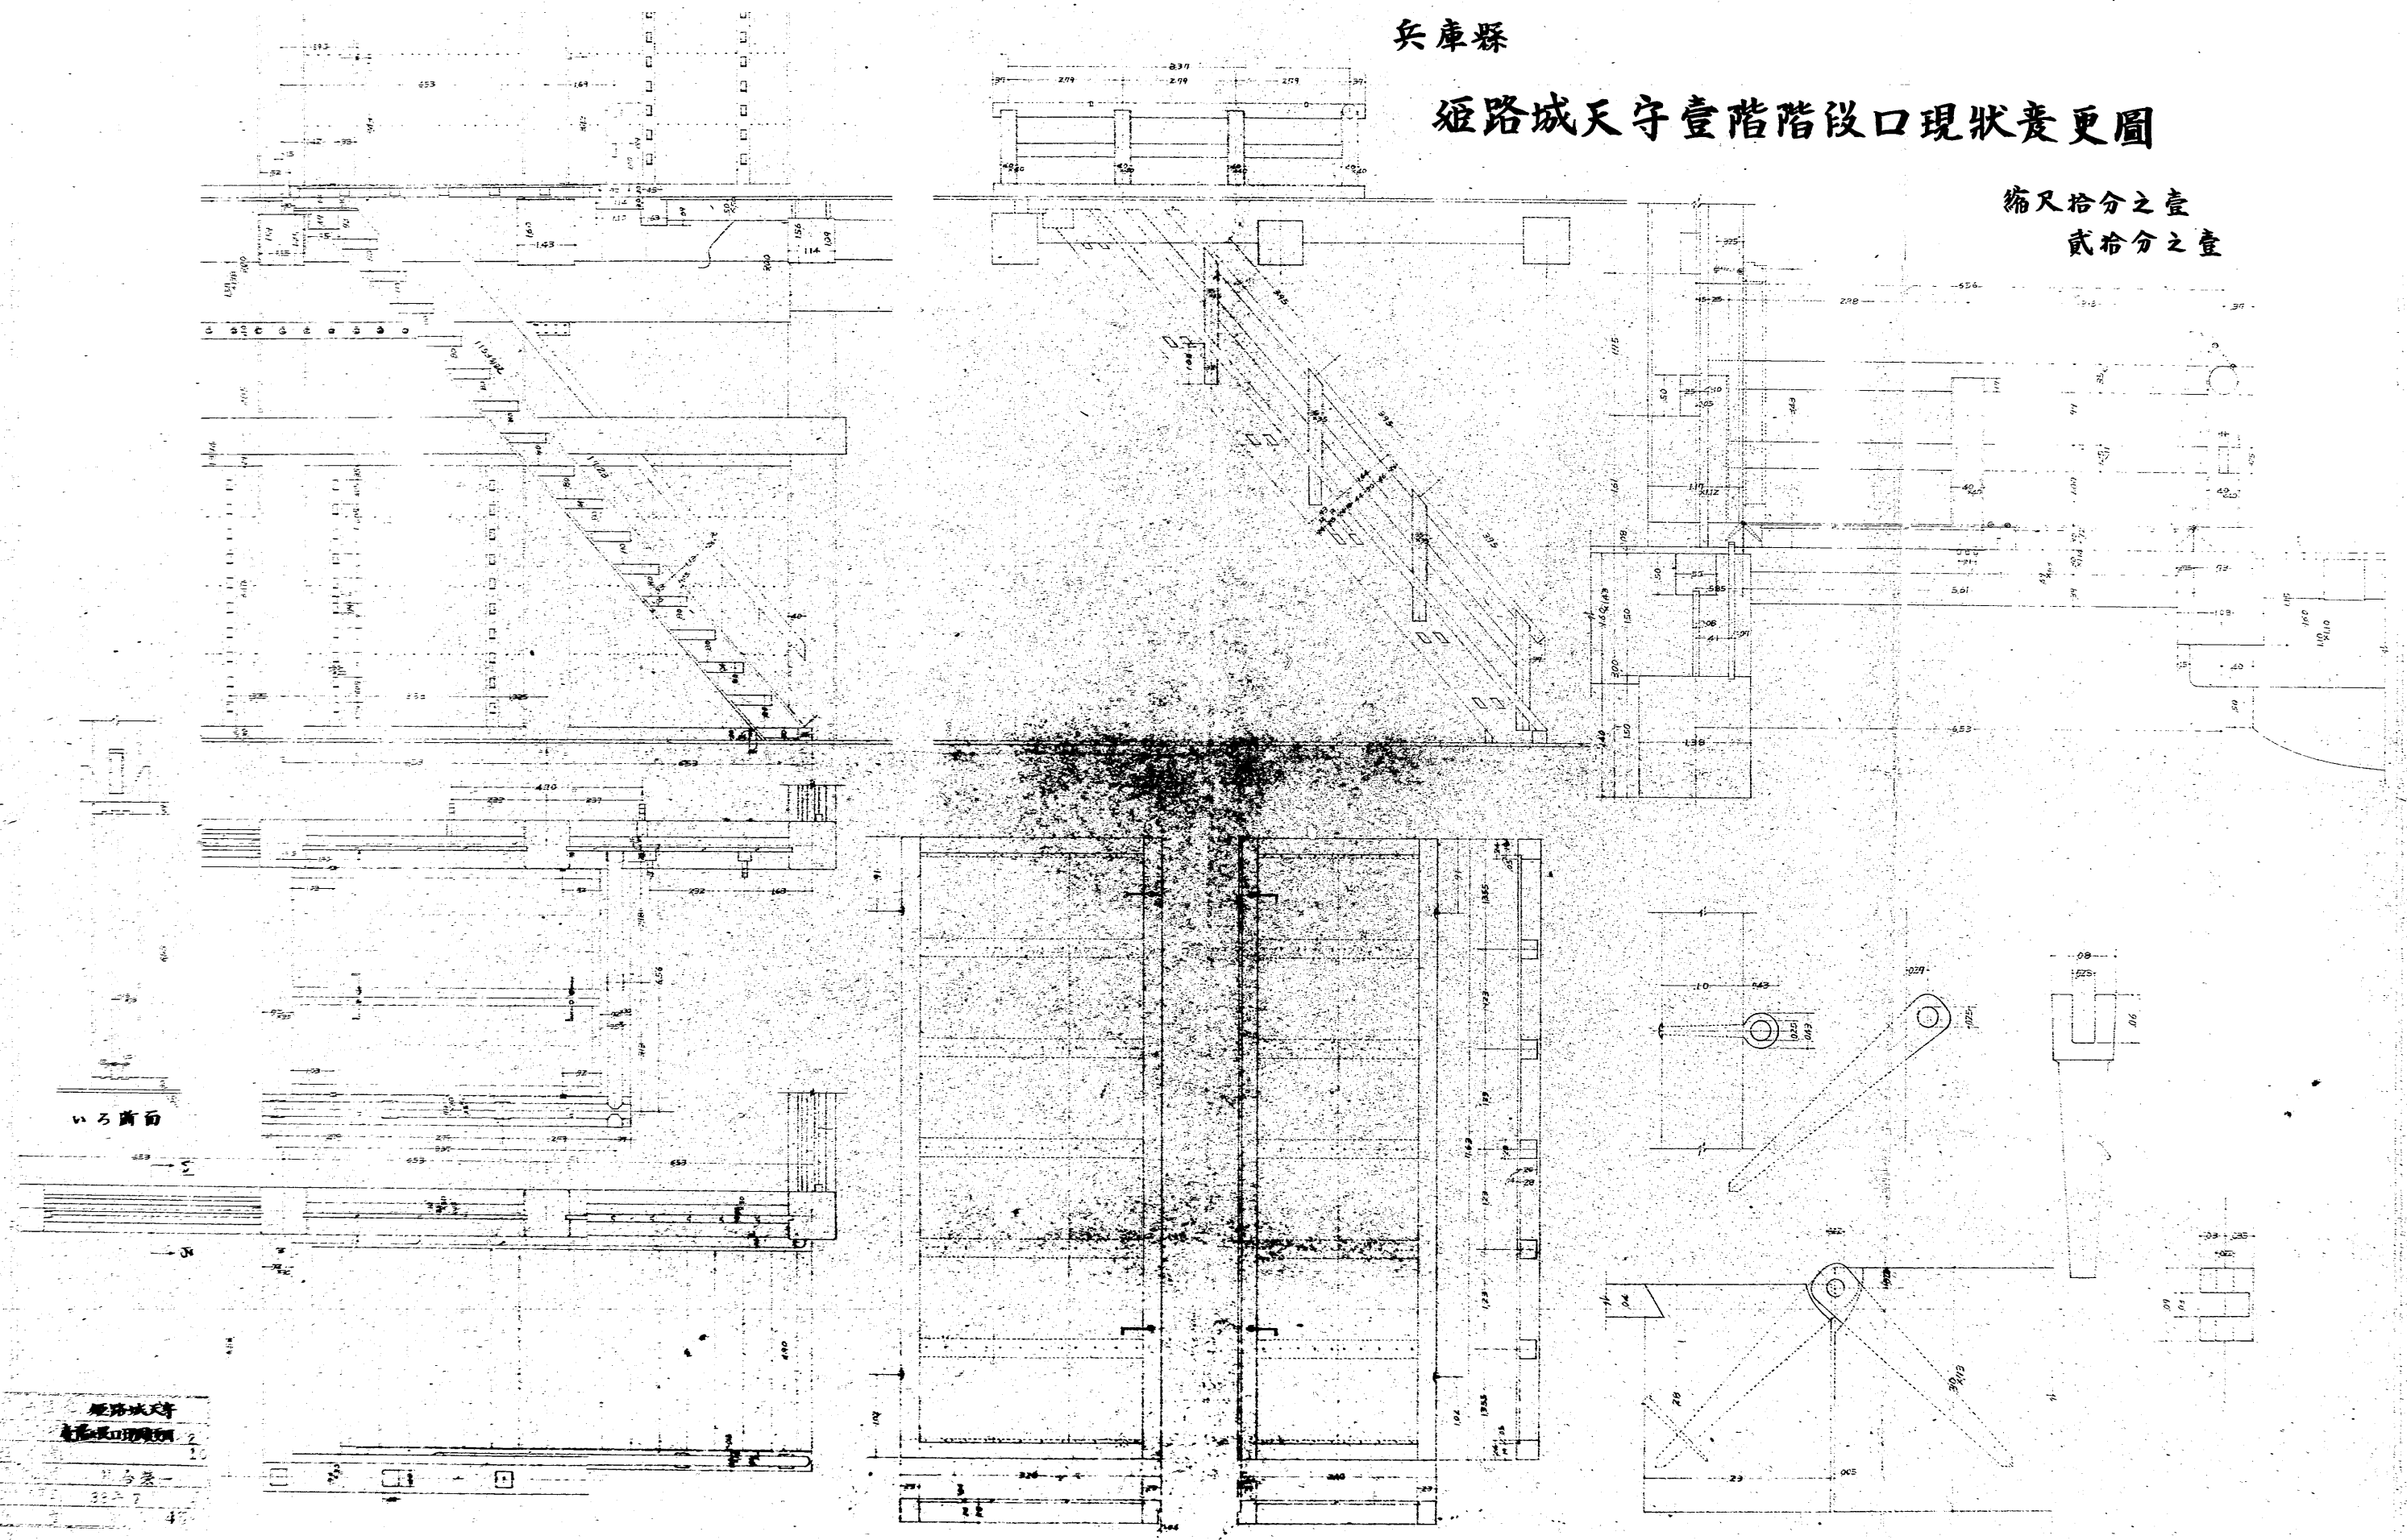

姫路城天守
壹階階段口現状変更圖
1/10
1/20
33.7
4