


兵庫縣

姫路城大天守四階及段詳細圖

附：障口開戸現狀度更圖

縮尺 拾分之二、式拾分之二

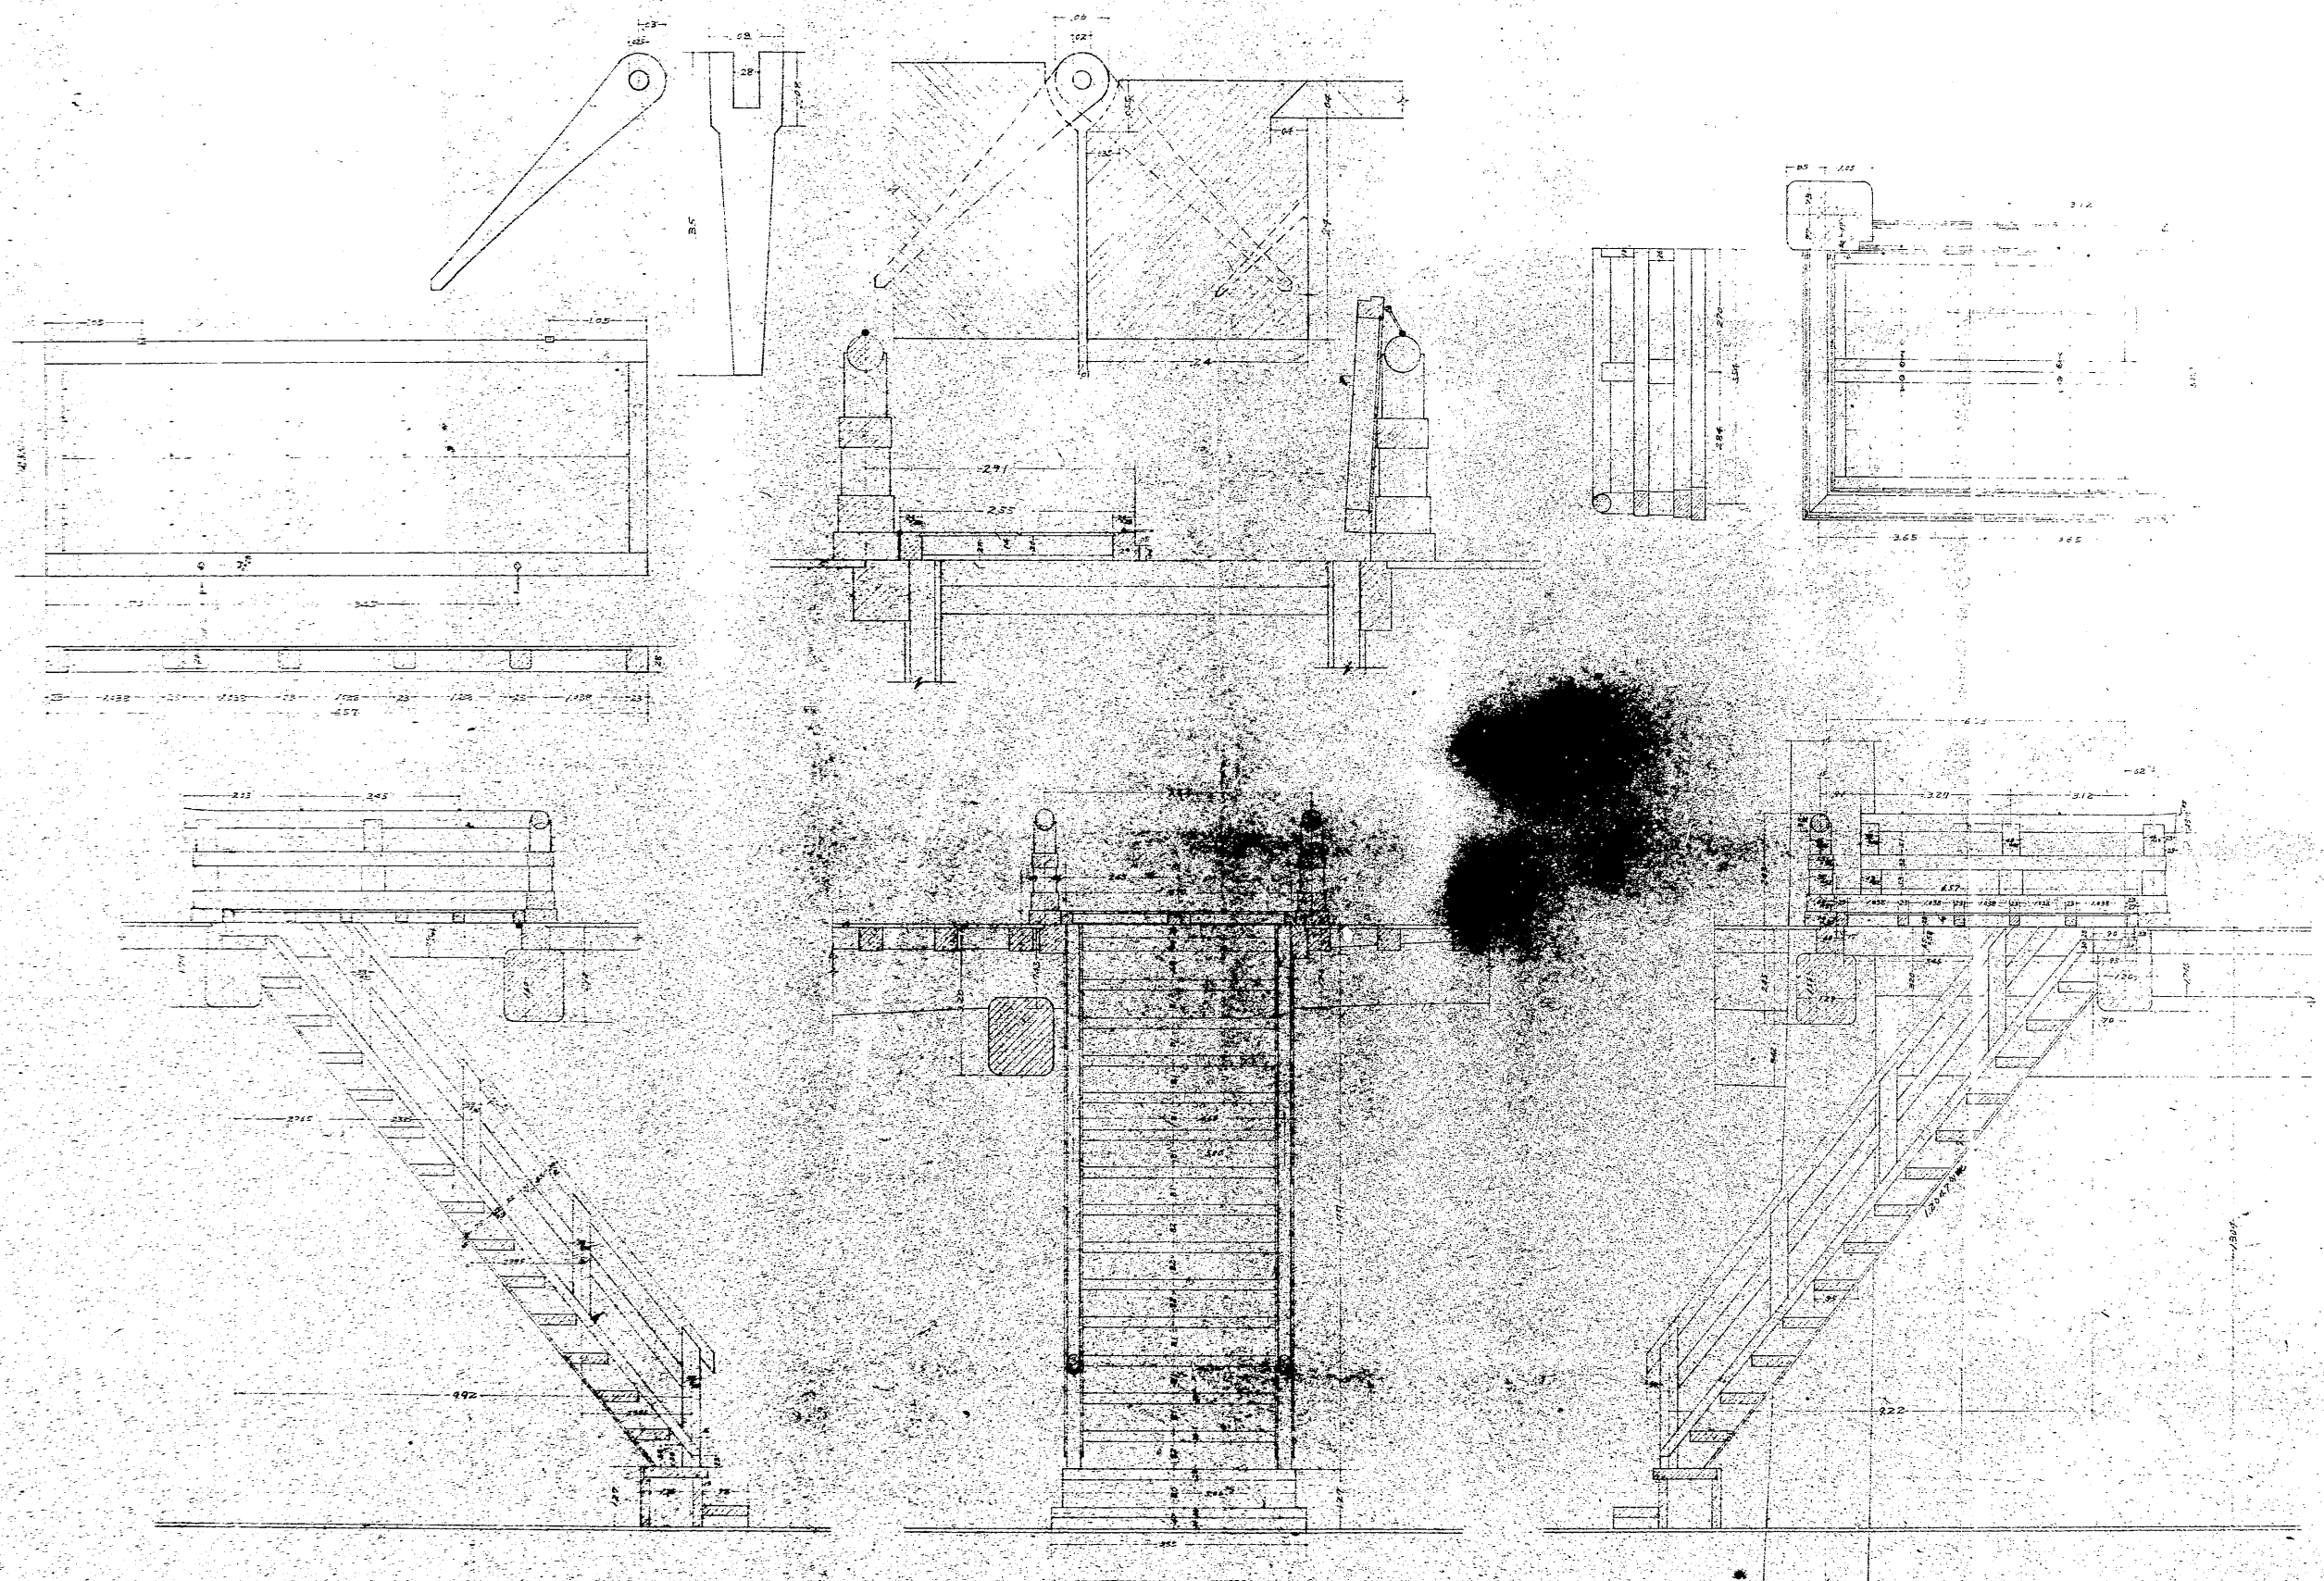

編者	兵庫縣	姫路城大天守
調査者	四階及段詳細圖	10.27
製圖者	附：障口開戸現狀度更圖	
調査年月日	三	三
巻	三	34