


天守閣

姫路城、四層平正圖

縮尺百分の一

其の四

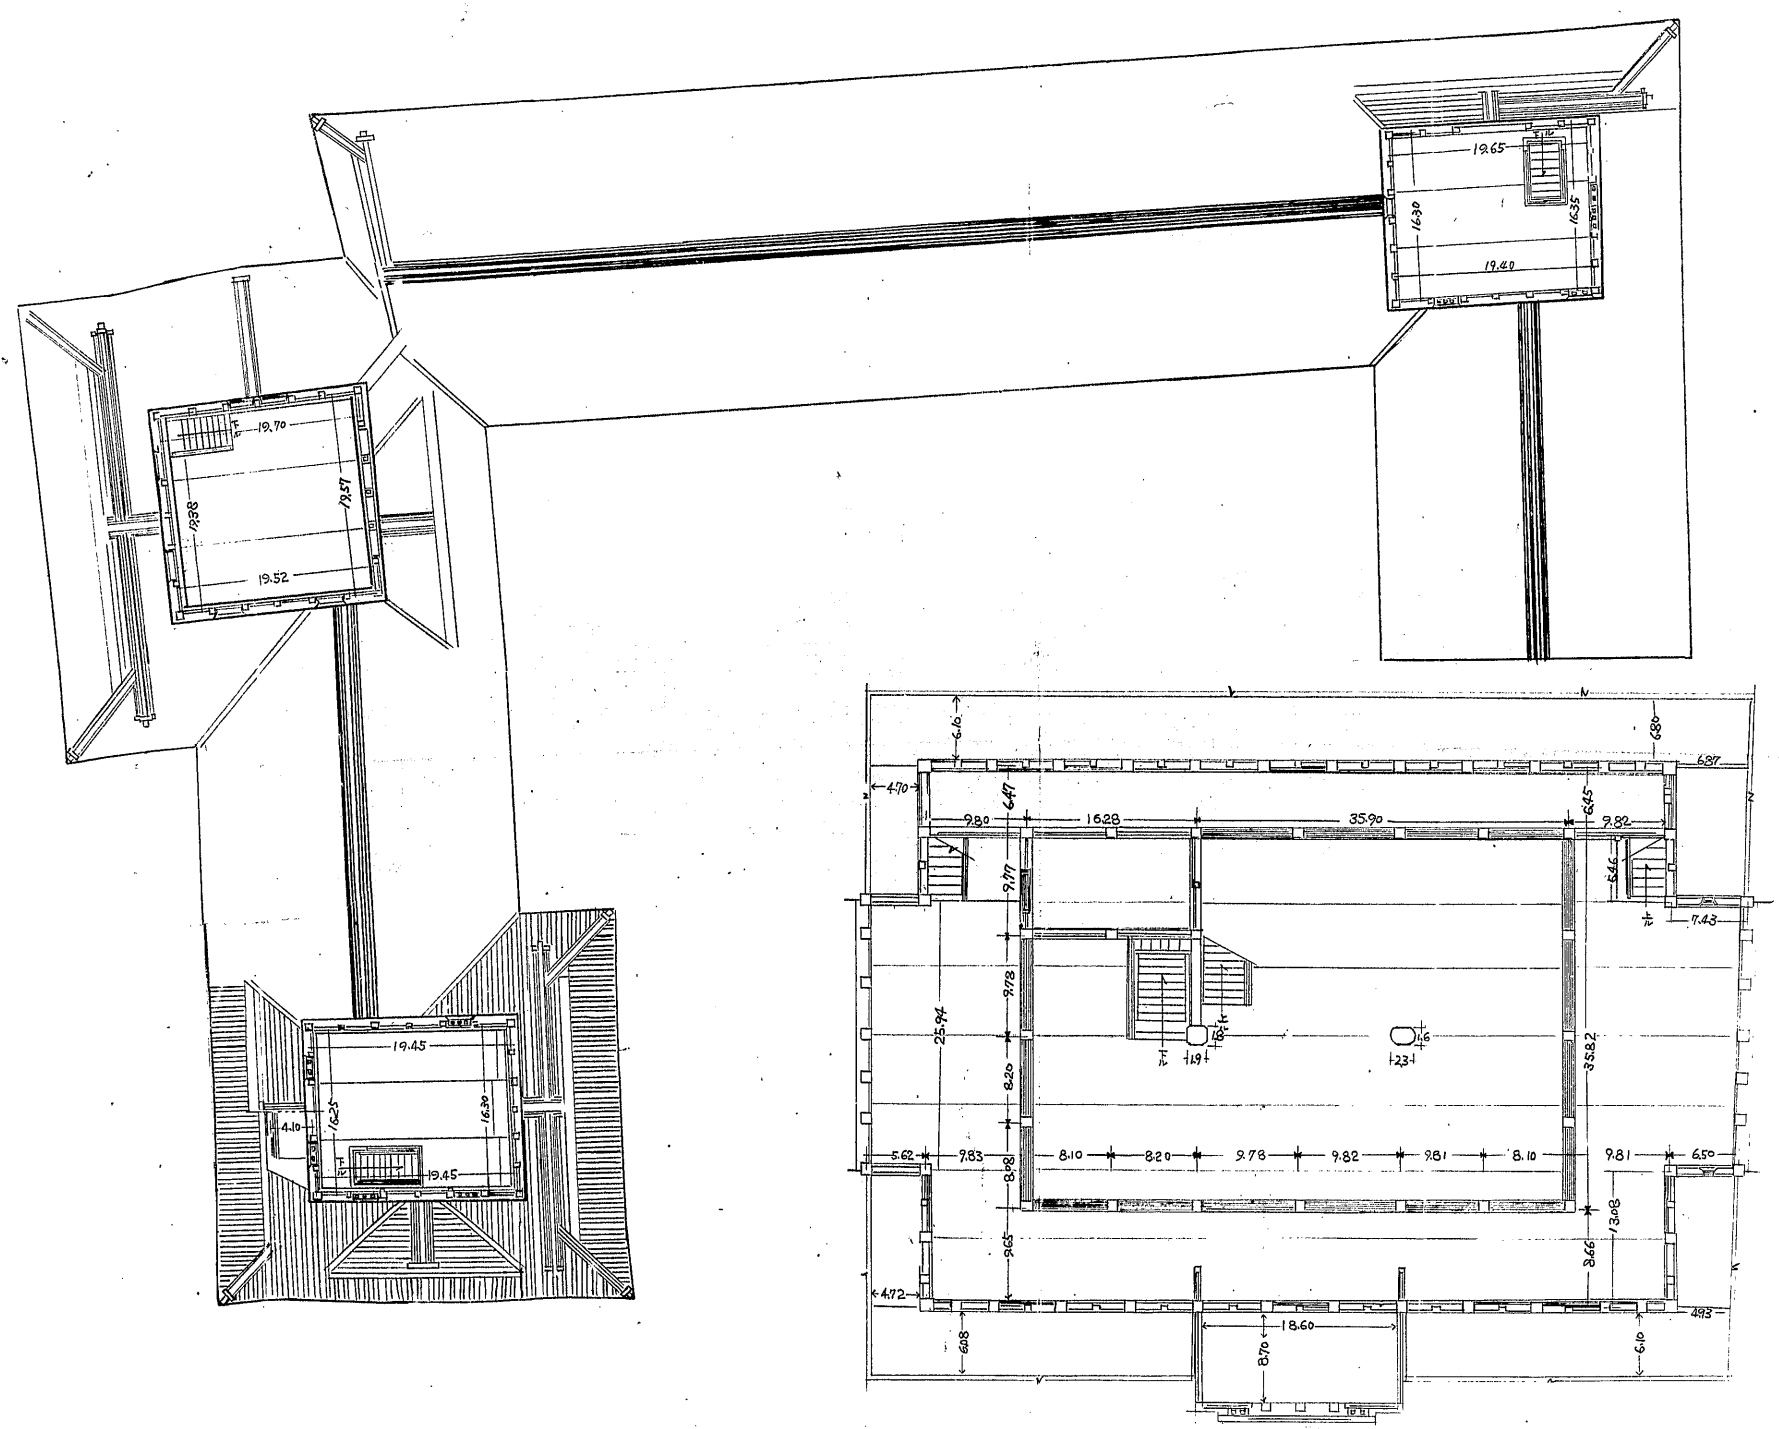

姫路市立城郭研究室