
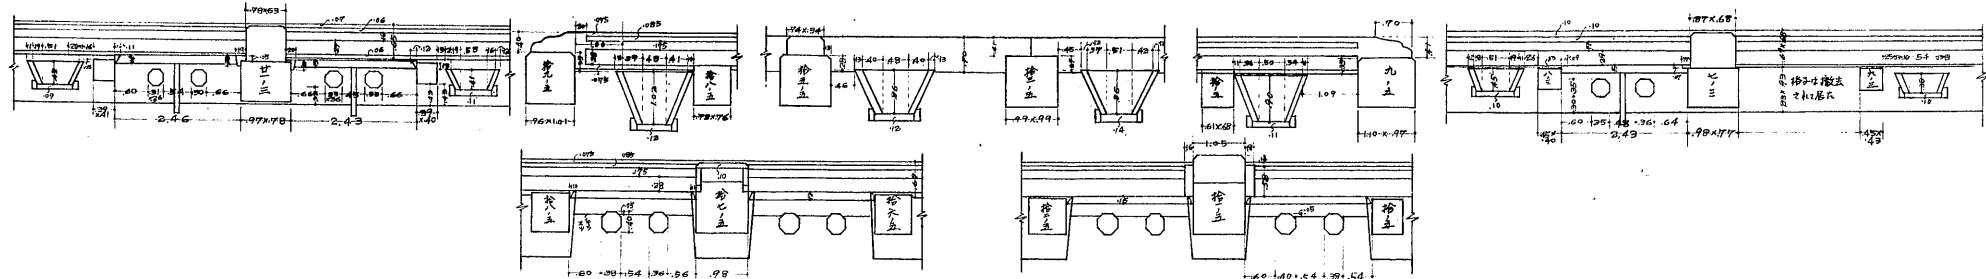
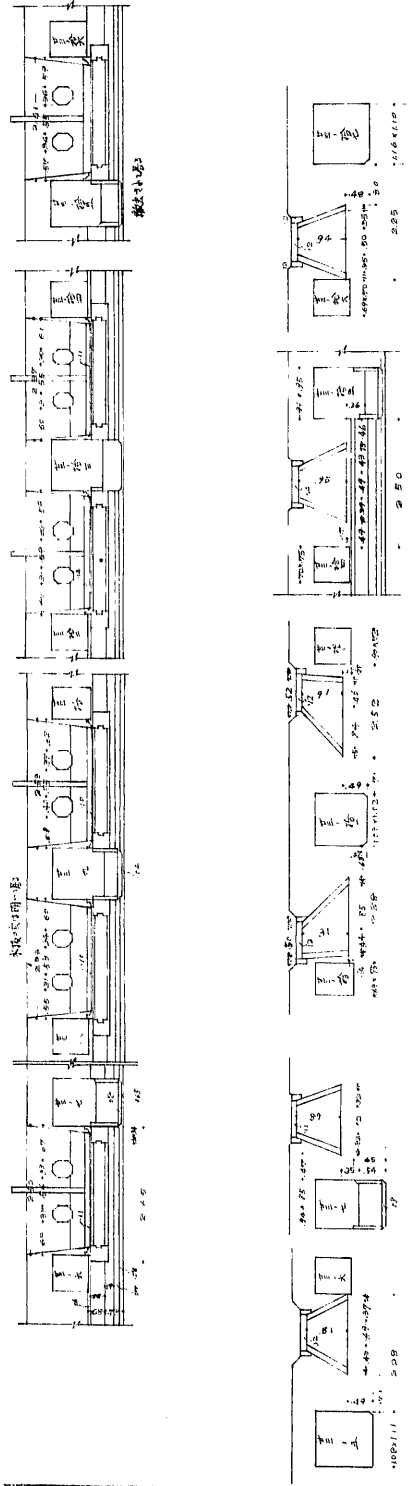


兵庫縣

姫路城大天守寶測四階平面圖

縮尺 五十分之一

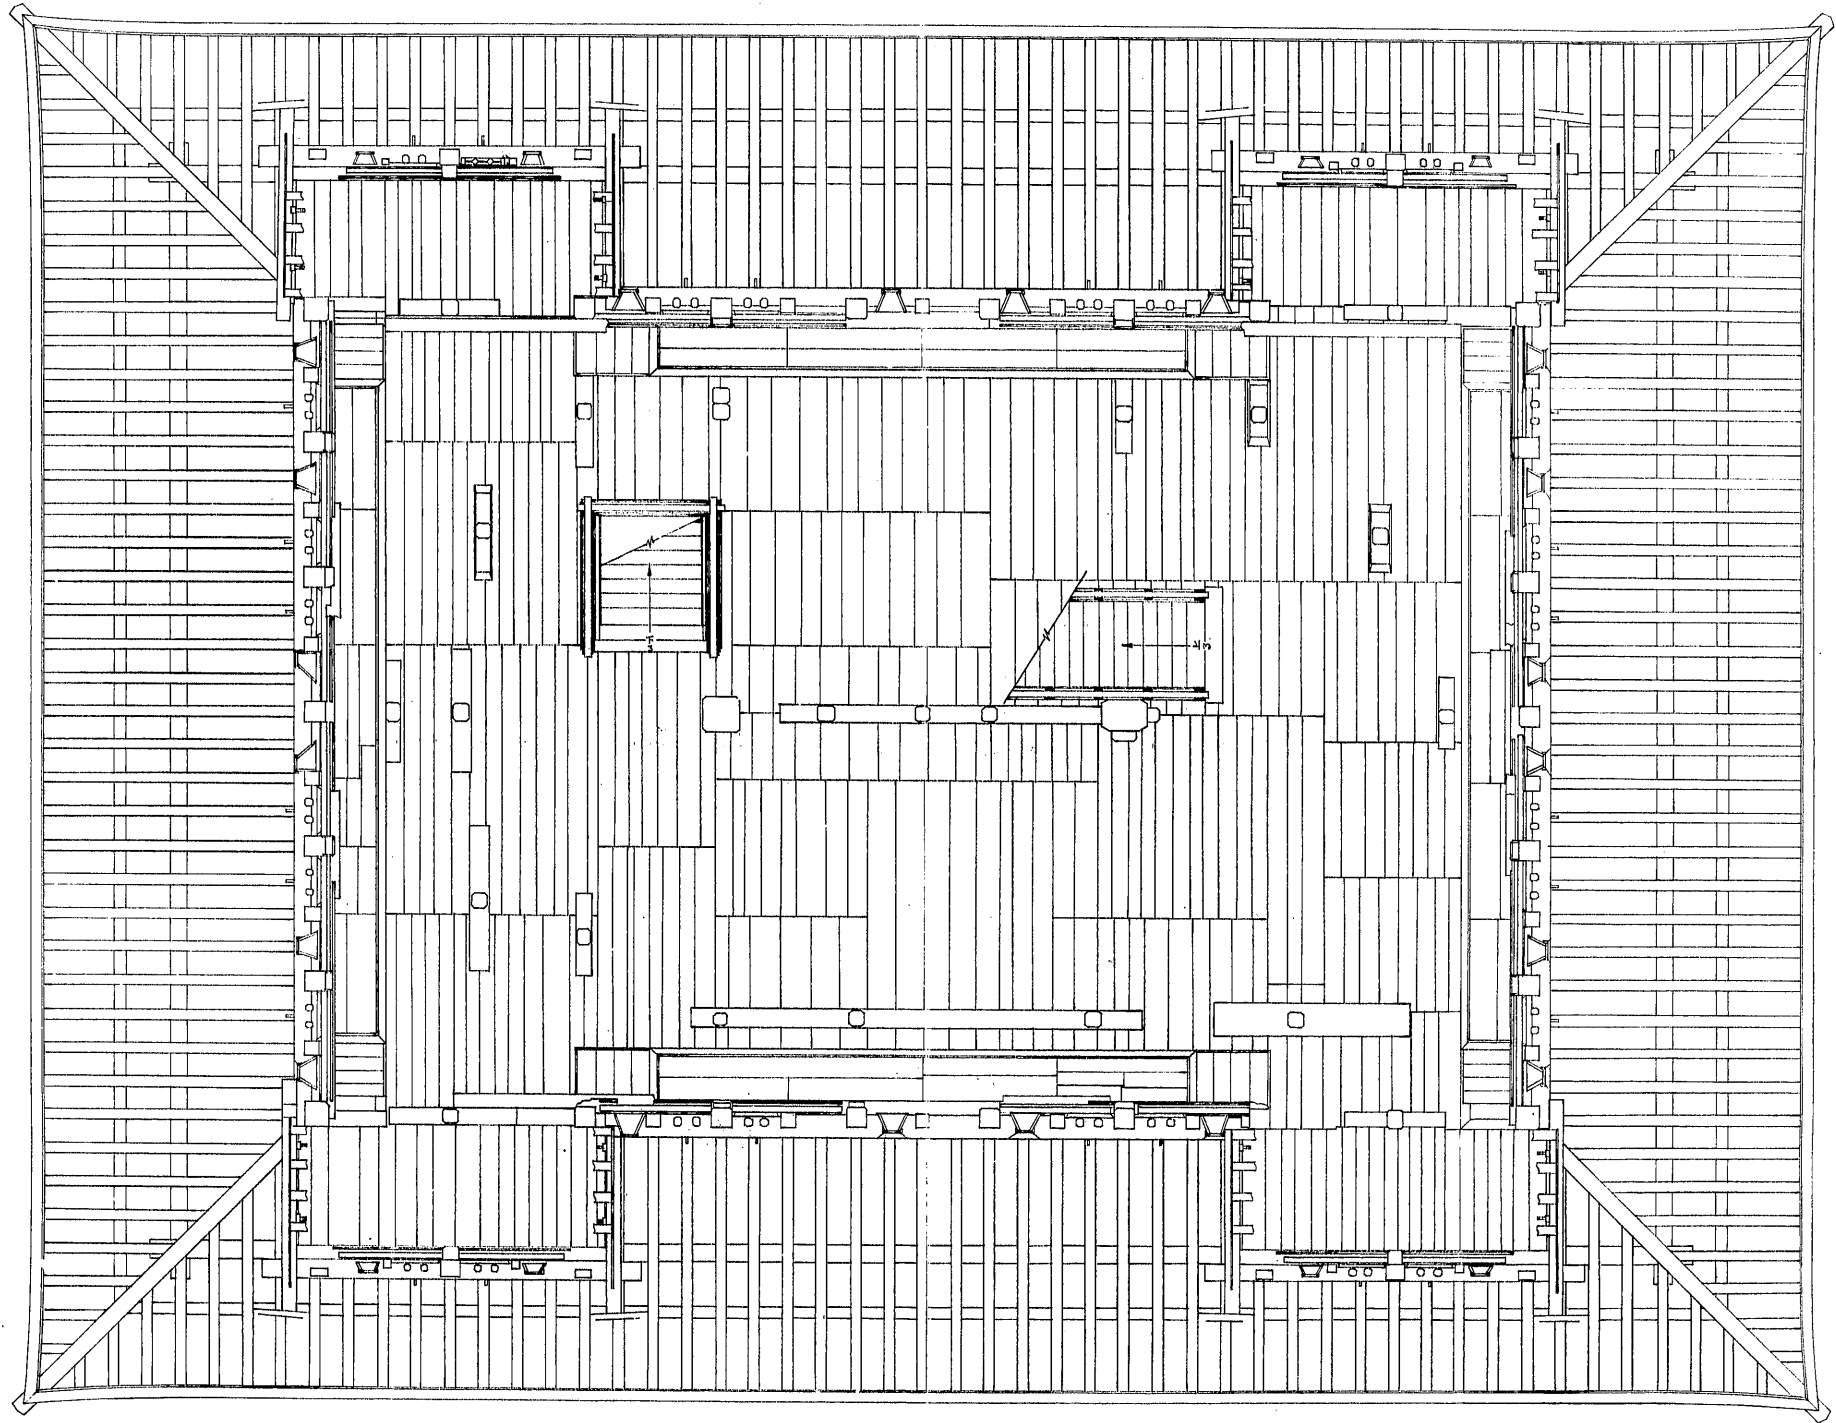

| | | |
|-------|----------|--------|
| 兵庫縣 | 名 | 姫路城大天守 |
| 図面種類 | 寶測四階平面圖 | 1/50 |
| 監督者 | | |
| 実測者 | | |
| 調査年月日 | 年 月 日 | |
| 番 号 | 枚の内第 2 号 | |