


2階桁行平面考察図 $S = \frac{1}{50}$

2階床下大梁受敷桁実測による

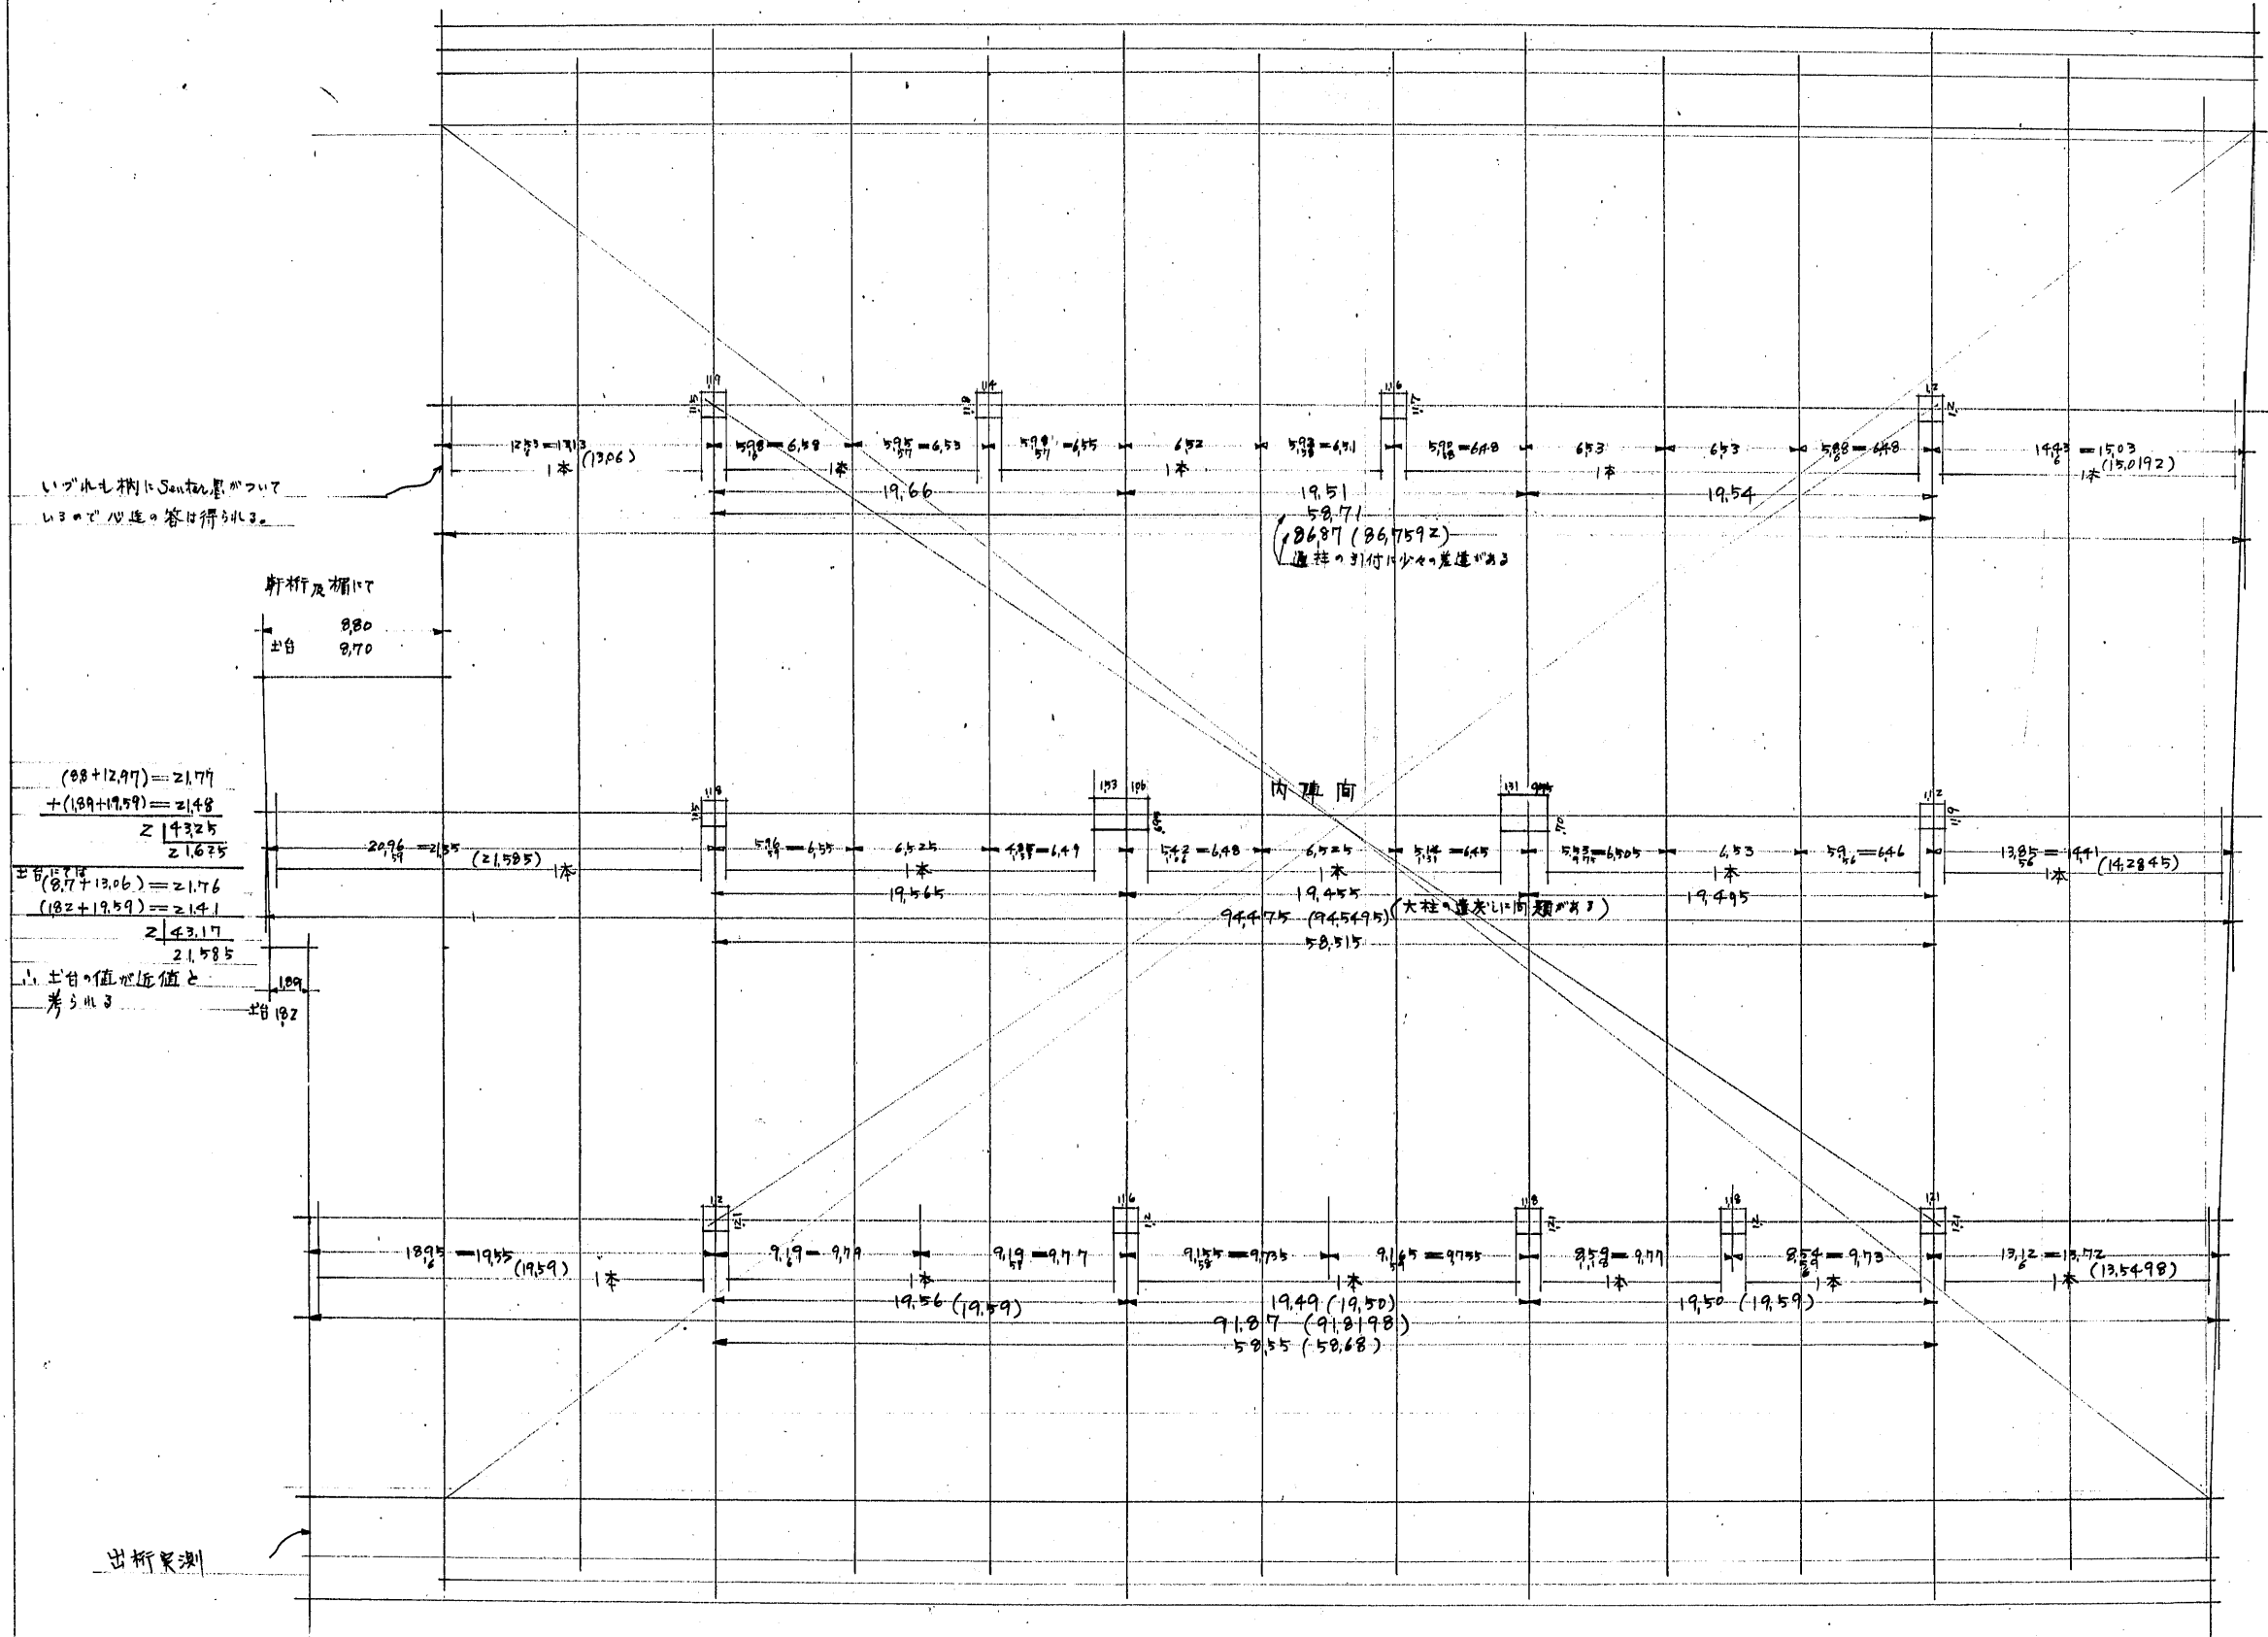


