


4階梁行平面考察 $S = \frac{1}{50}$

4階床下大梁実測による

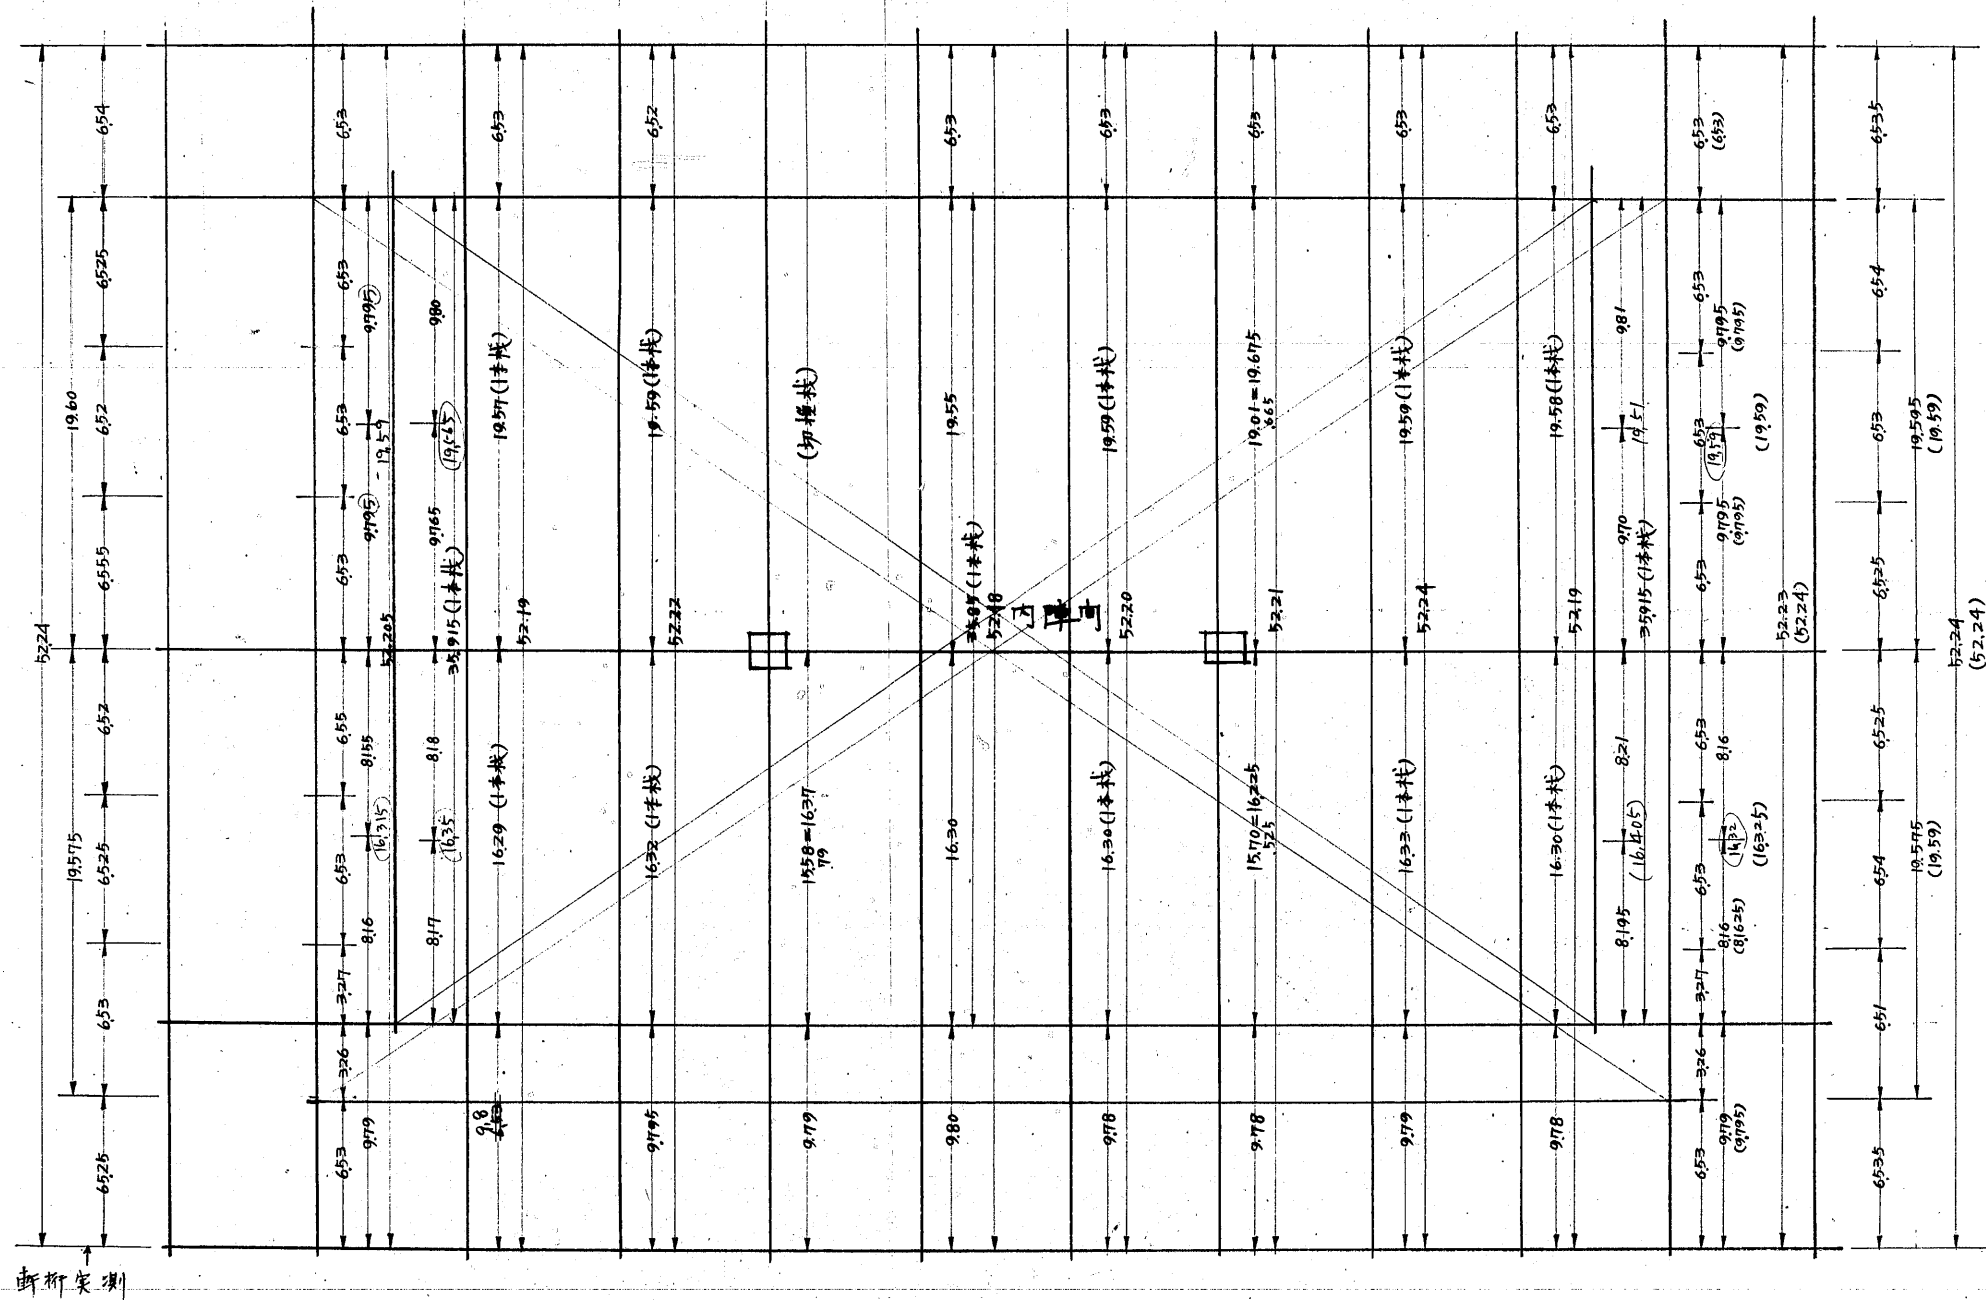


