
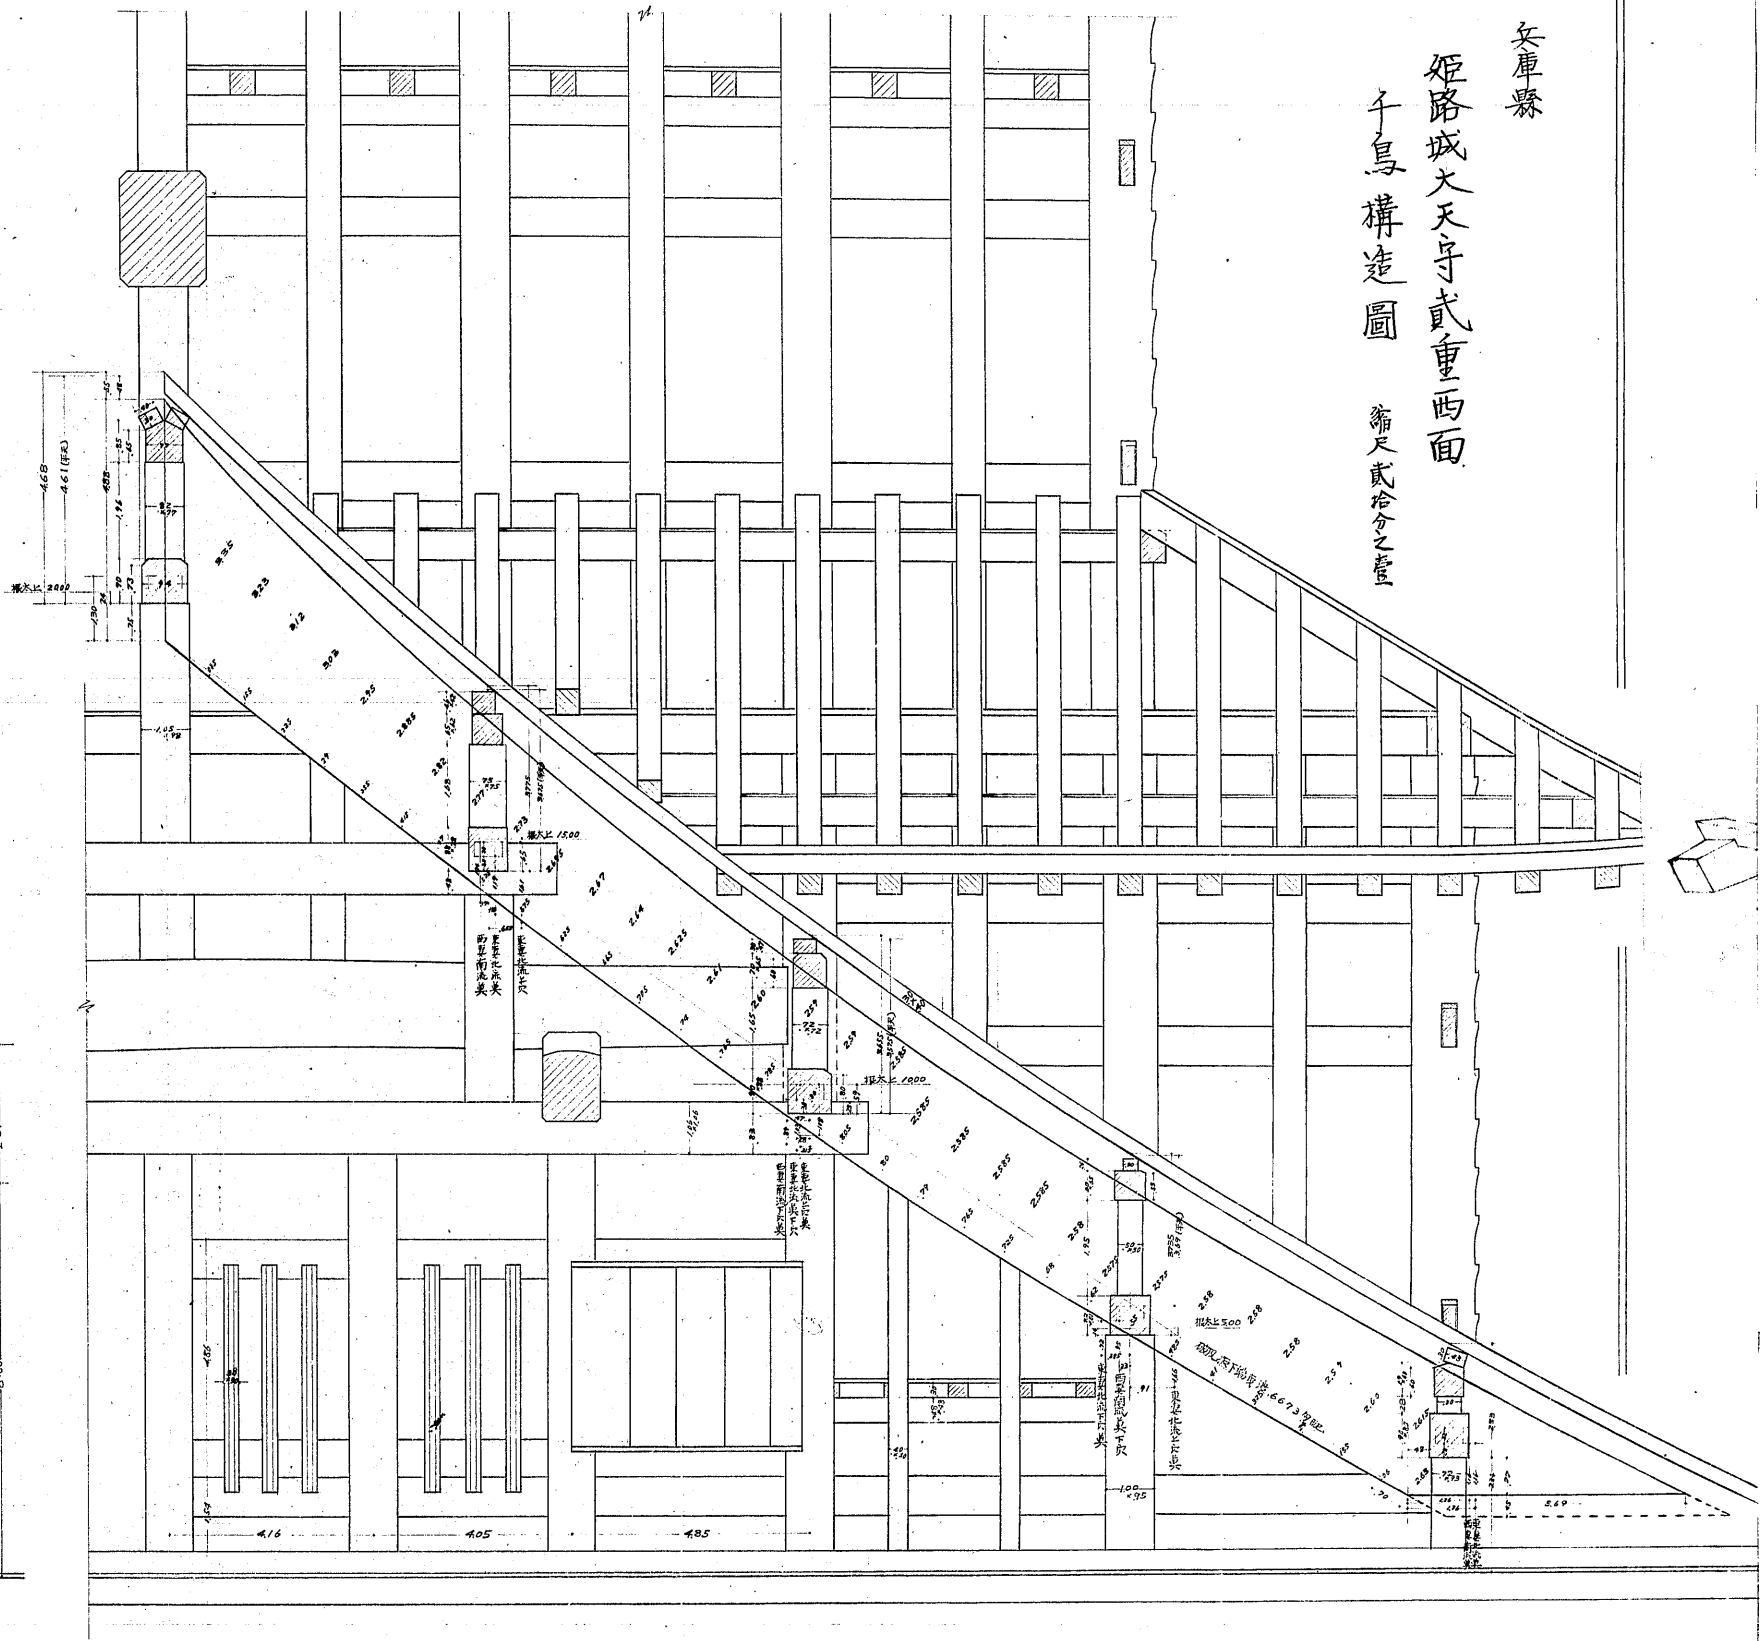


兵庫縣

姫路城大天守貳重西面

千鳥構造圖

縮尺貳拾分壹

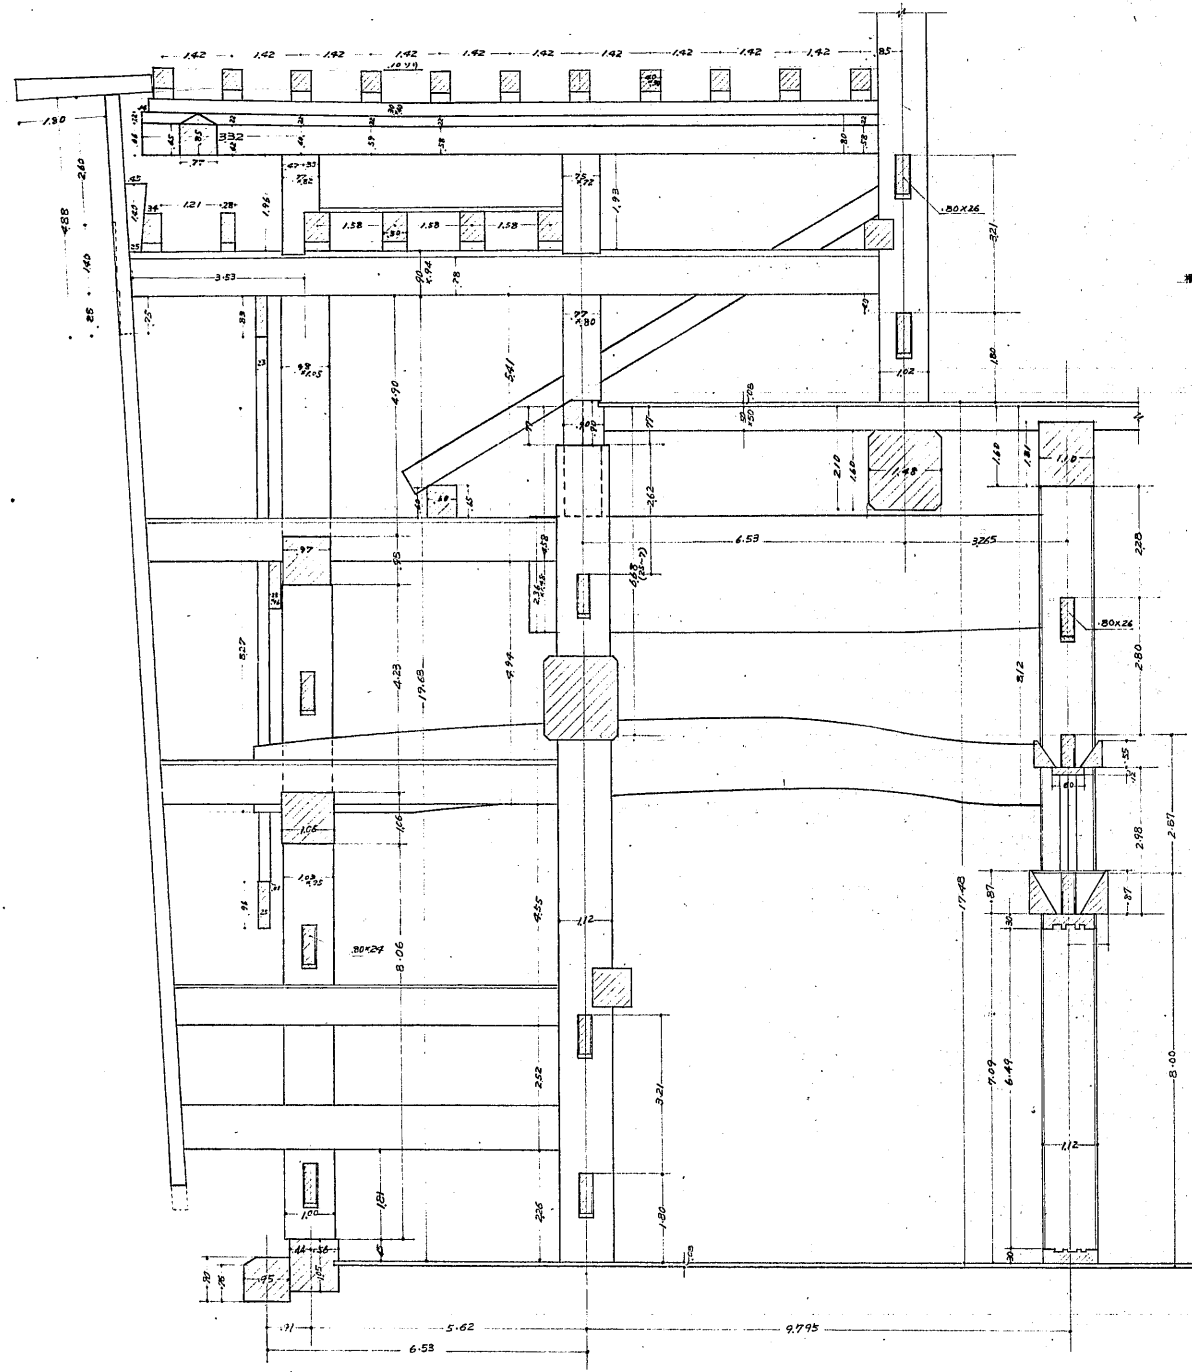

兵庫縣	姫路市	大天守	貳重西面
縮尺	貳拾分壹	縮尺	貳拾分壹
製圖者		監製者	
調製年月日	年 月 日	調製年月日	年 月 日
番 号	表の町第 26 号	番 号	表の町第 26 号