


兵庫縣 姫路城大天守參重南面東千鳥構造圖

縮尺 貳拾分之一

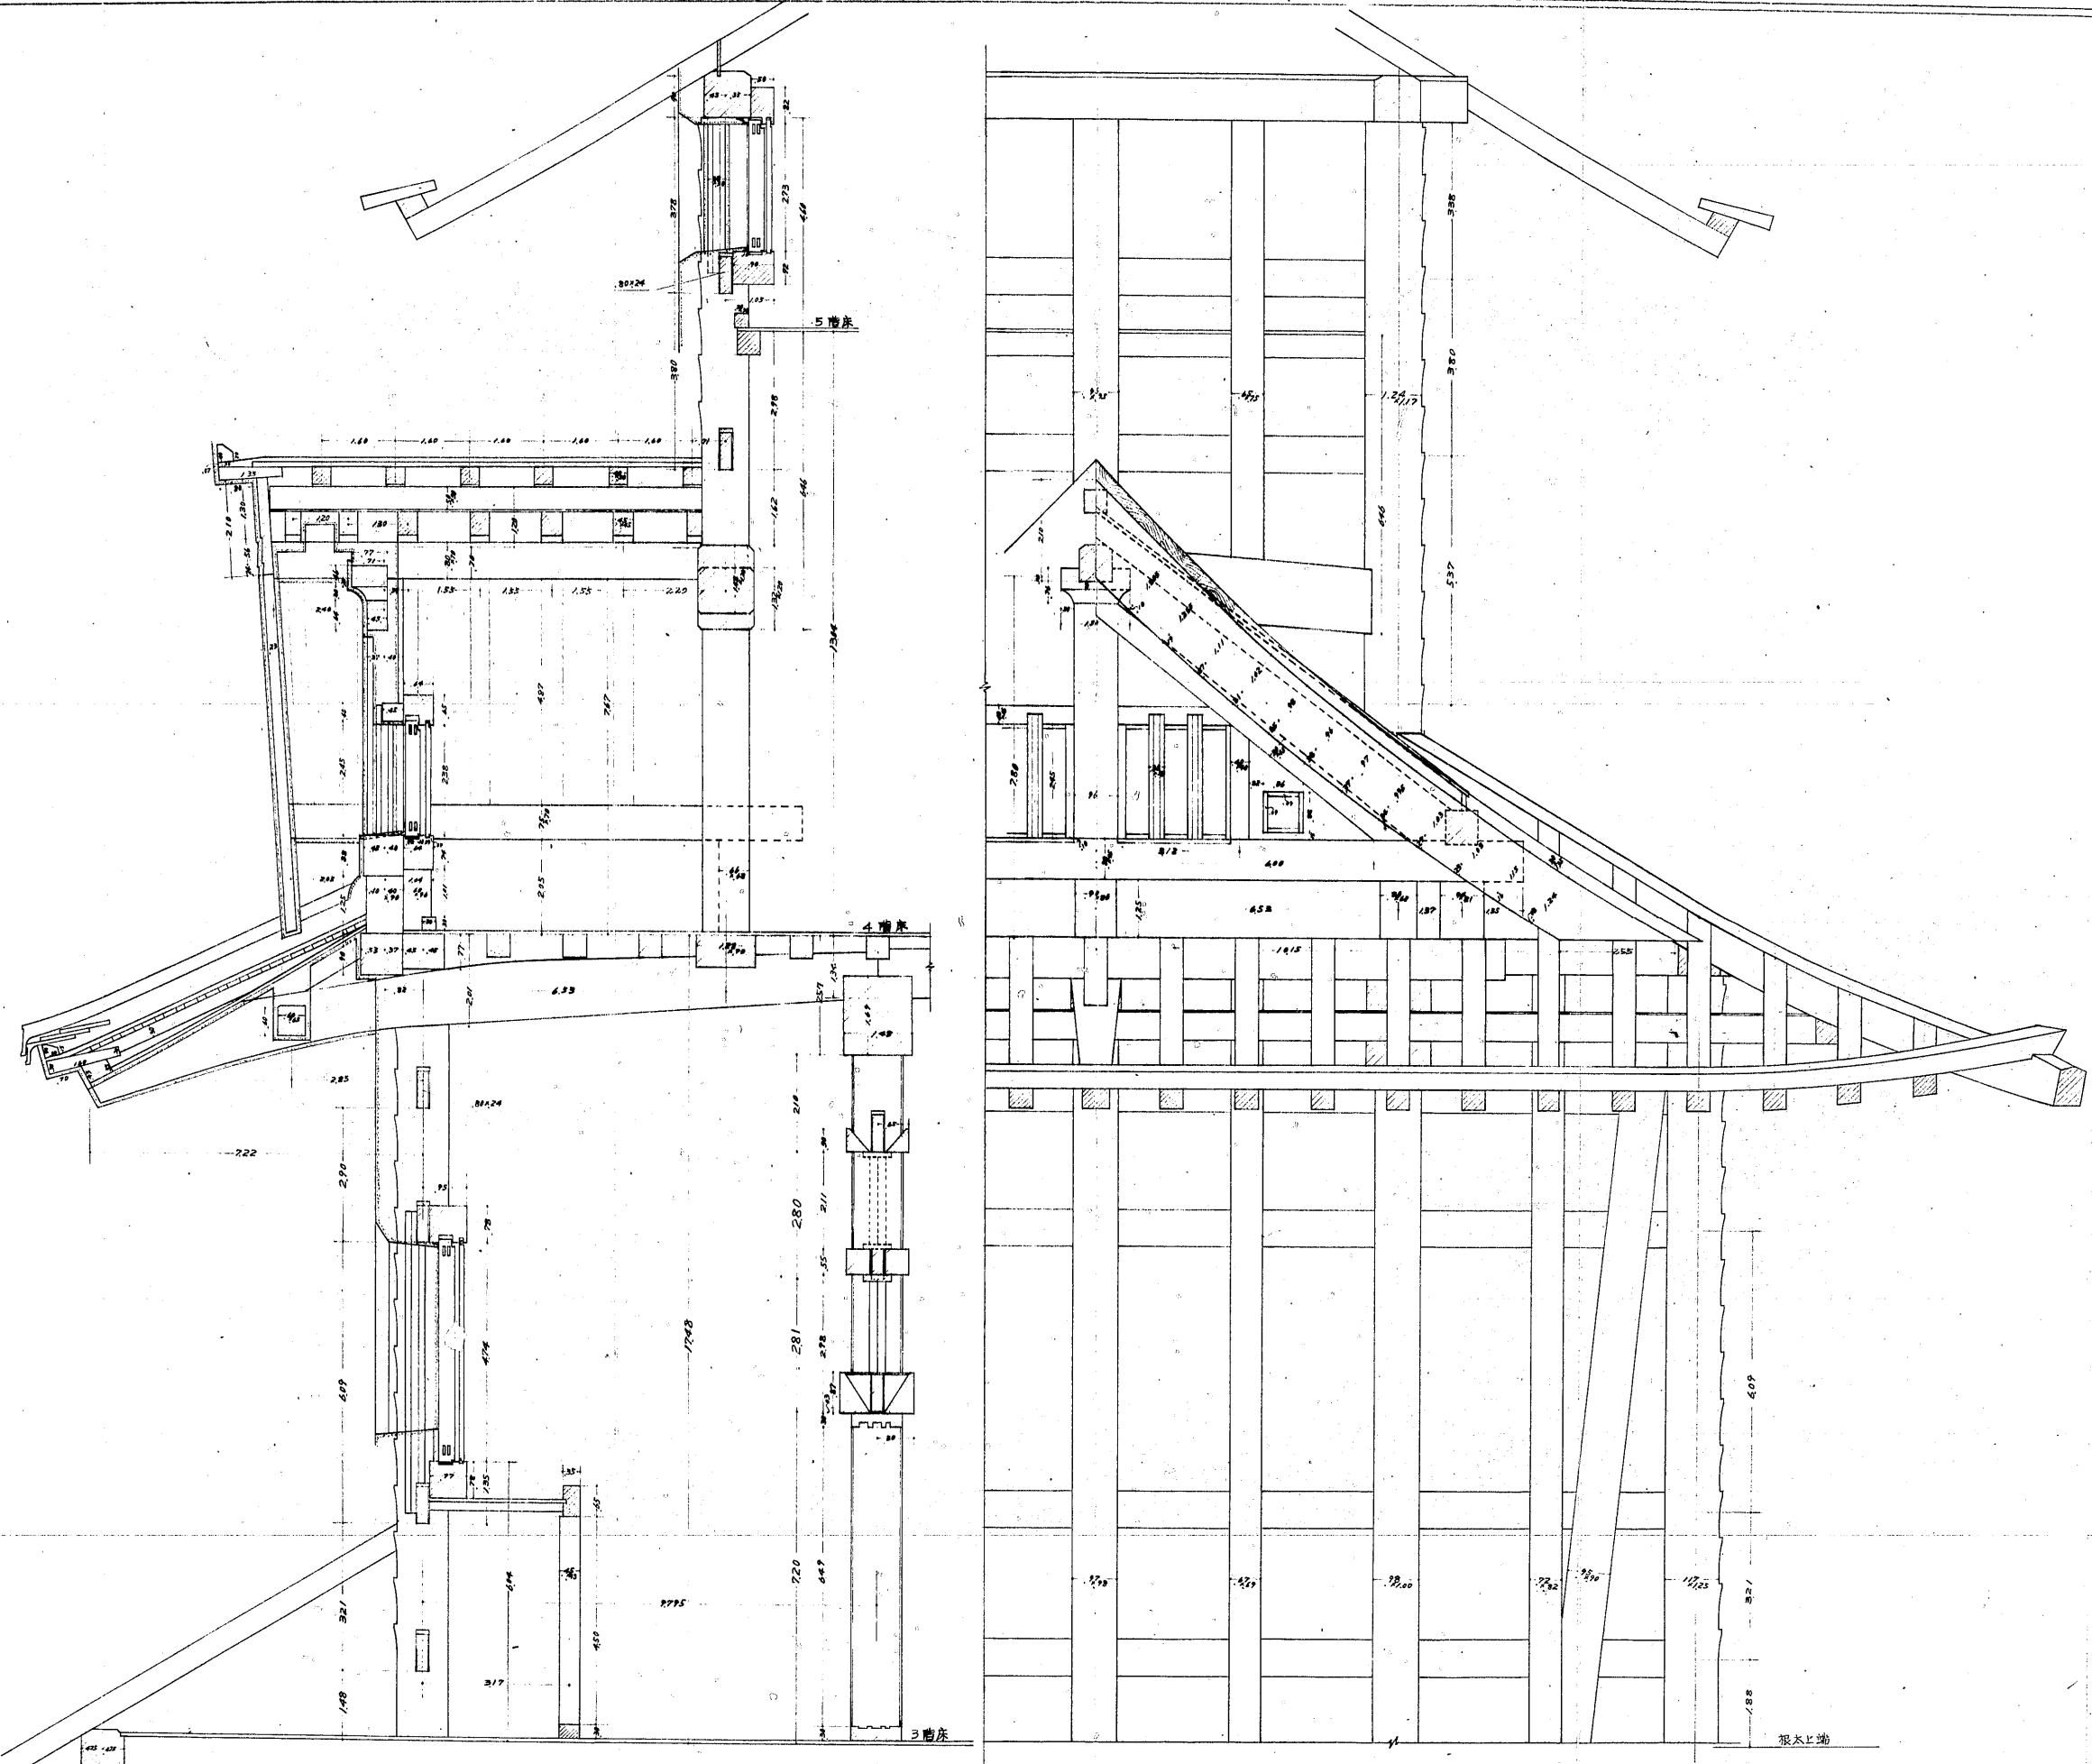

名	兵庫縣 姫路城大天守
縮尺	貳拾分之一
監製者	
調査年月日	年 月 日
番 号	枚の内第 28 号