
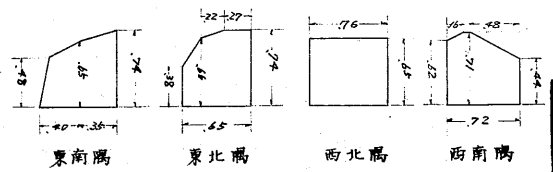
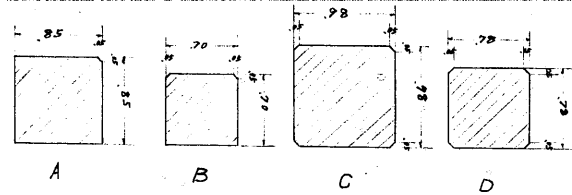


兵庫縣

姫路城大天守修理分四重六階床梁伏圖

縮尺五拾分之一

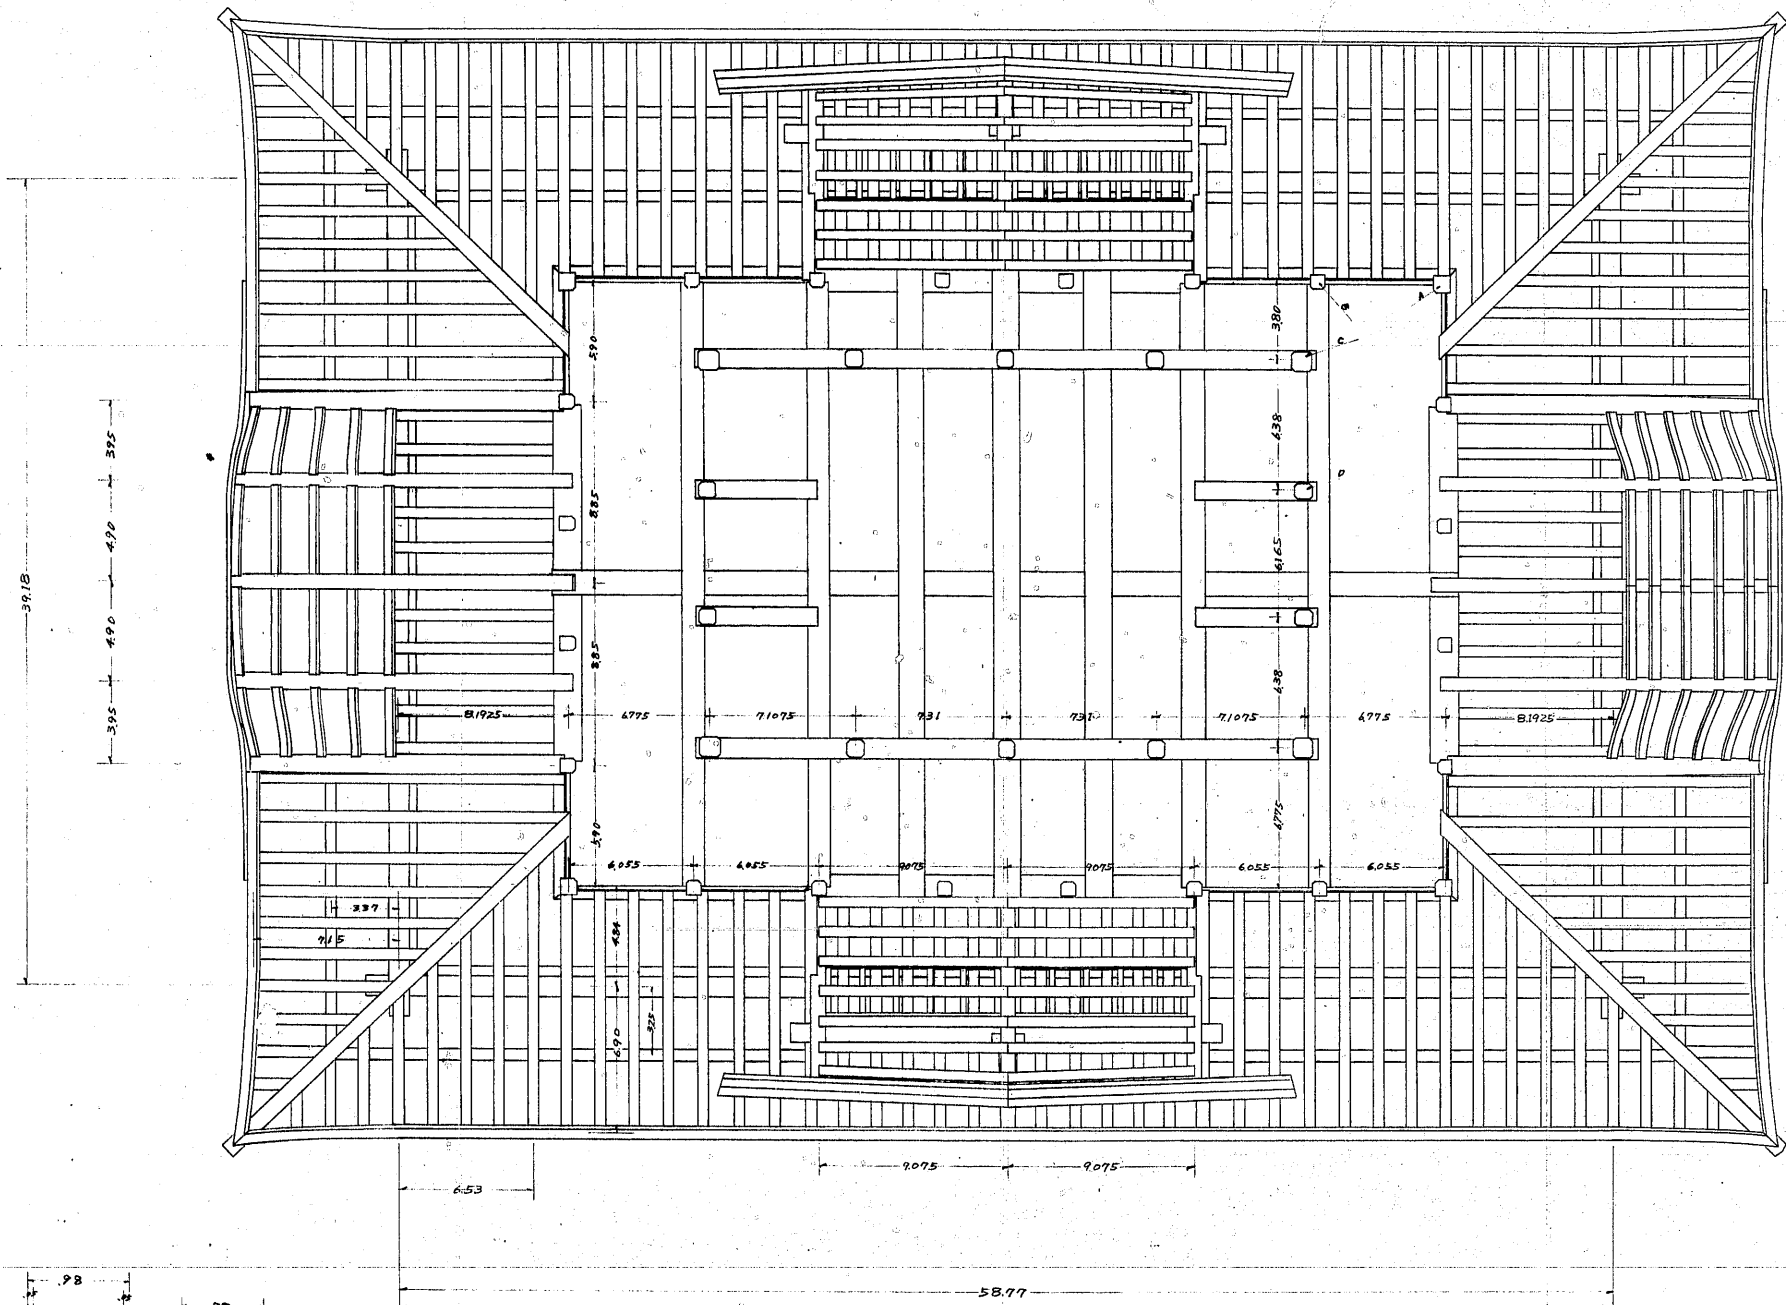

圖名	兵庫縣 姫路城大天守修理分四重六階床梁伏圖
縮尺	1/50
監督者	
技術者	
調製年月日	年 月 日
番 号	枚の内第 16号