


兵庫縣
姫路城大天守修理劣四階床伏圖

縮尺 五拾分之壹

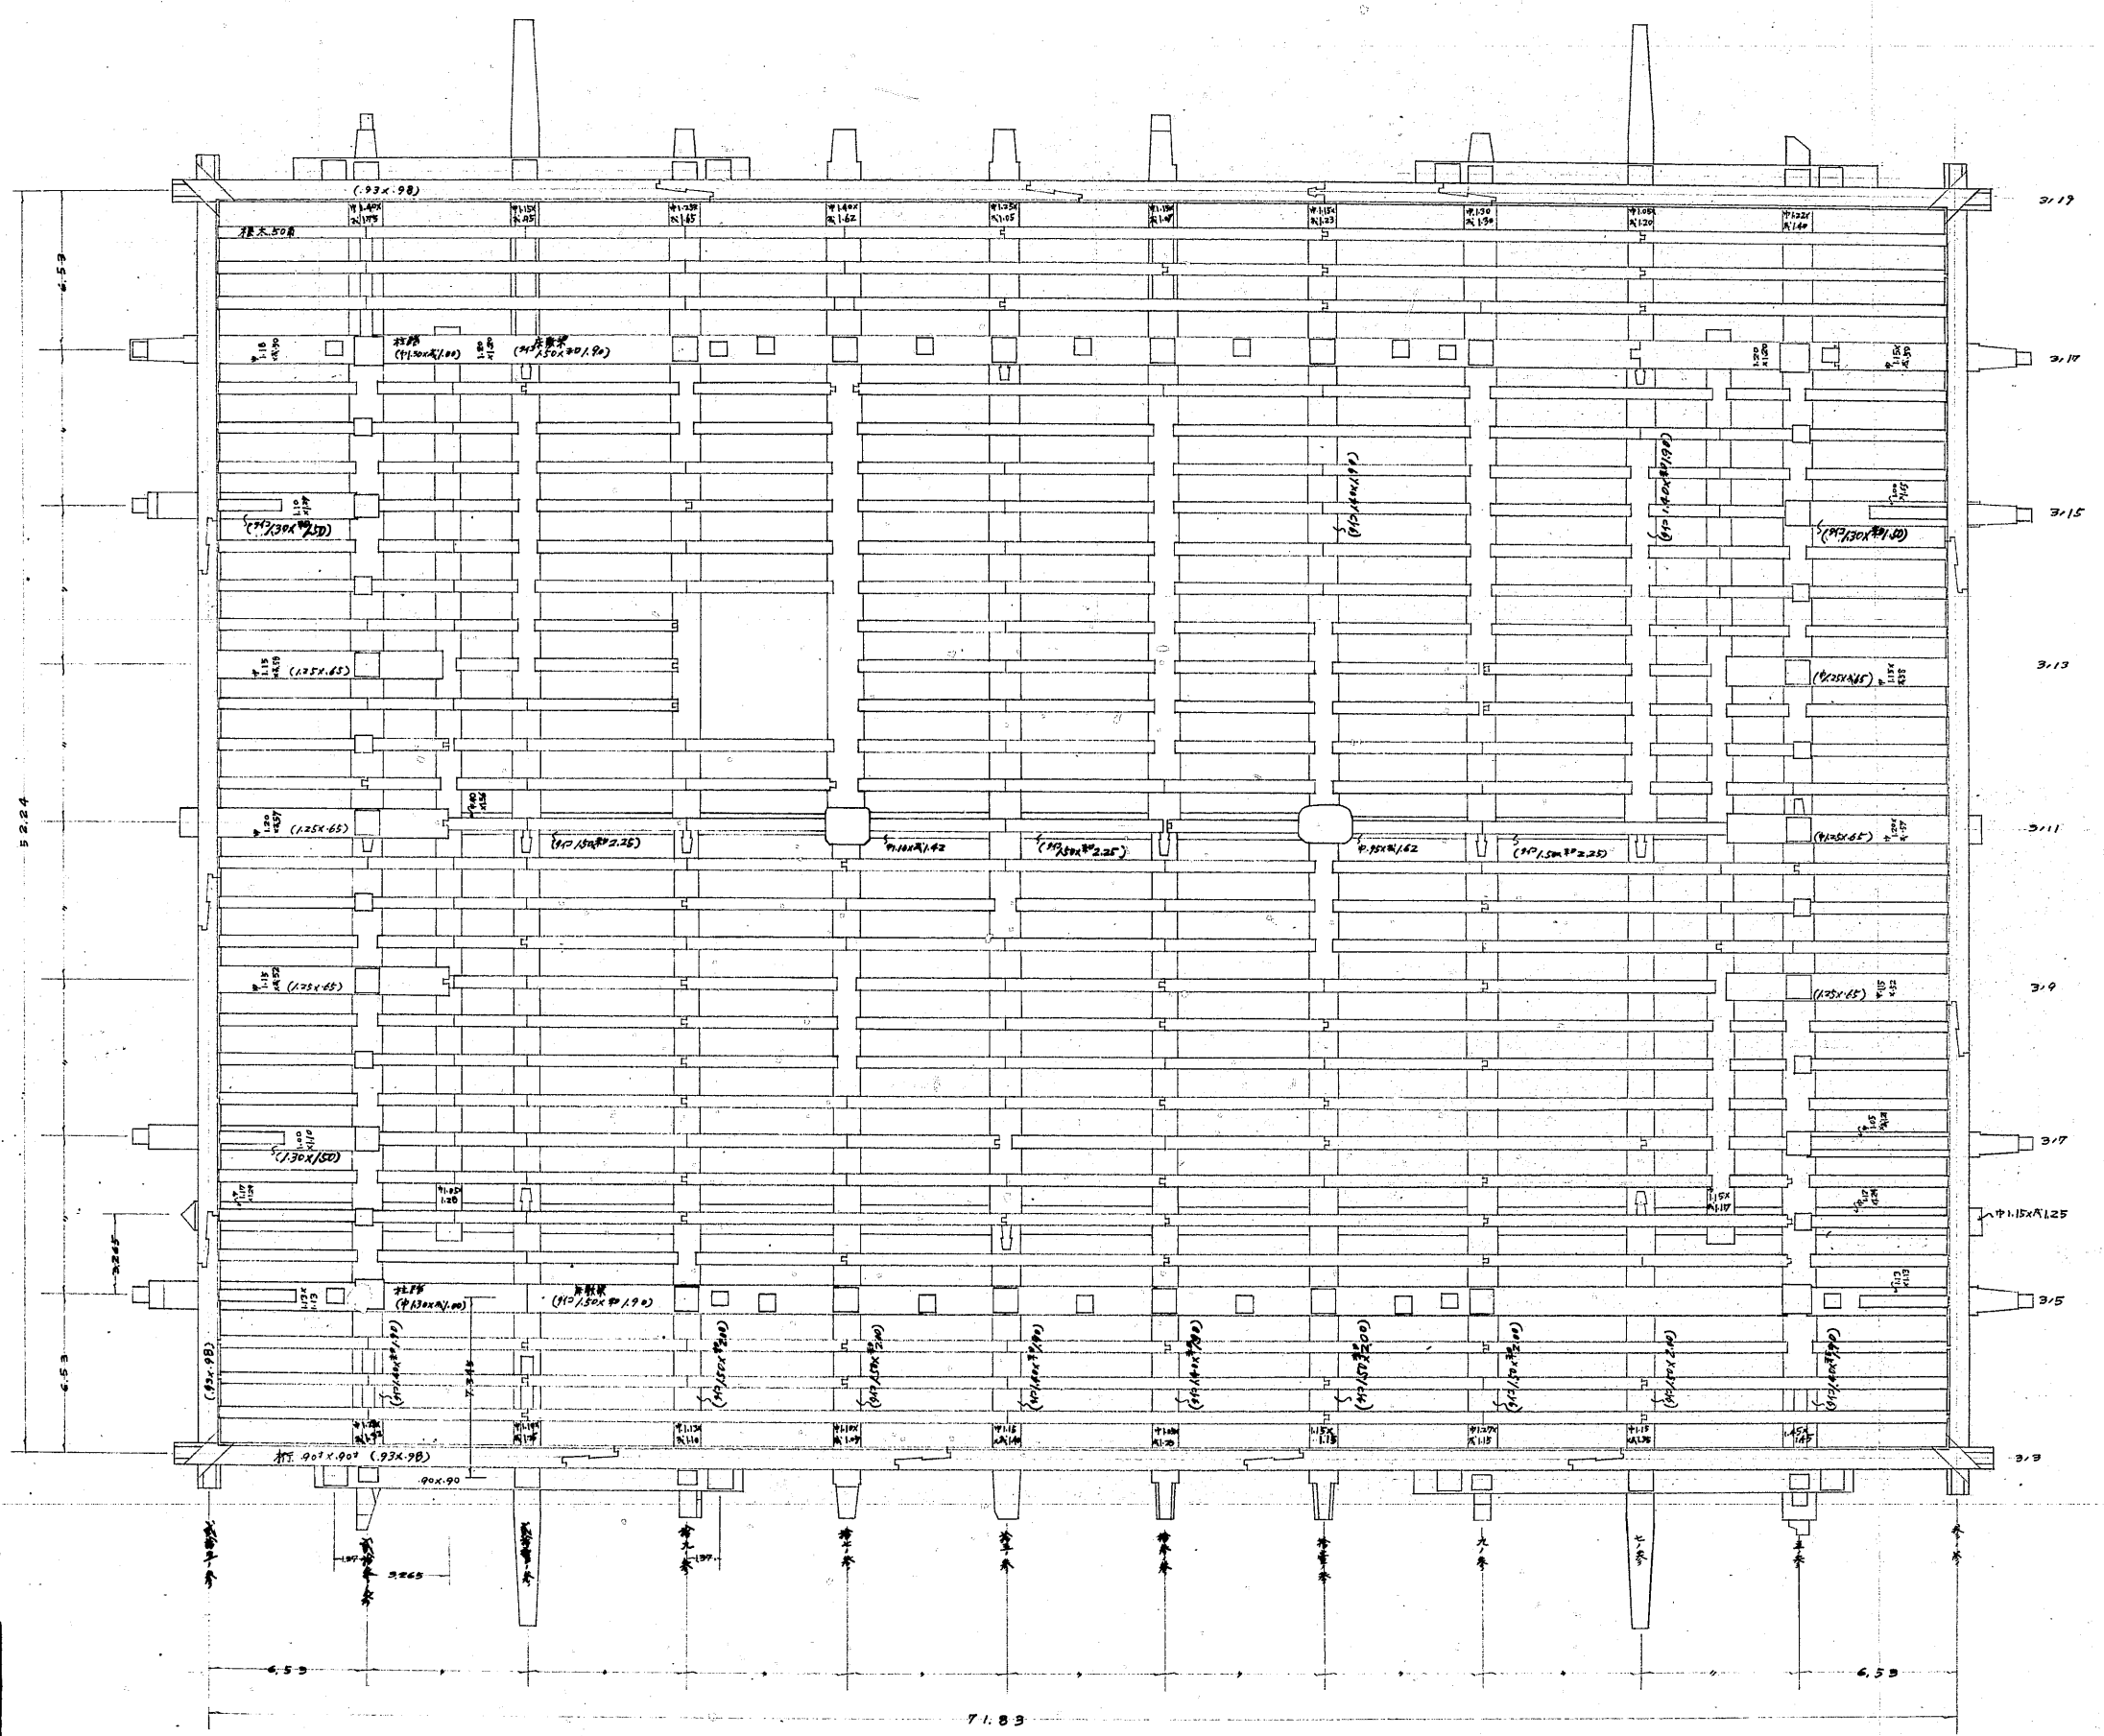

府	兵庫	名称	姫路城大天守修理劣四階床伏圖	1/50
監督者		実測者		
調製年月日		年	月	日
番		号	枚の内	第12号