


兵庫縣

姫路城大天守五重小屋組構造圖

簡尺貳拾分之壹

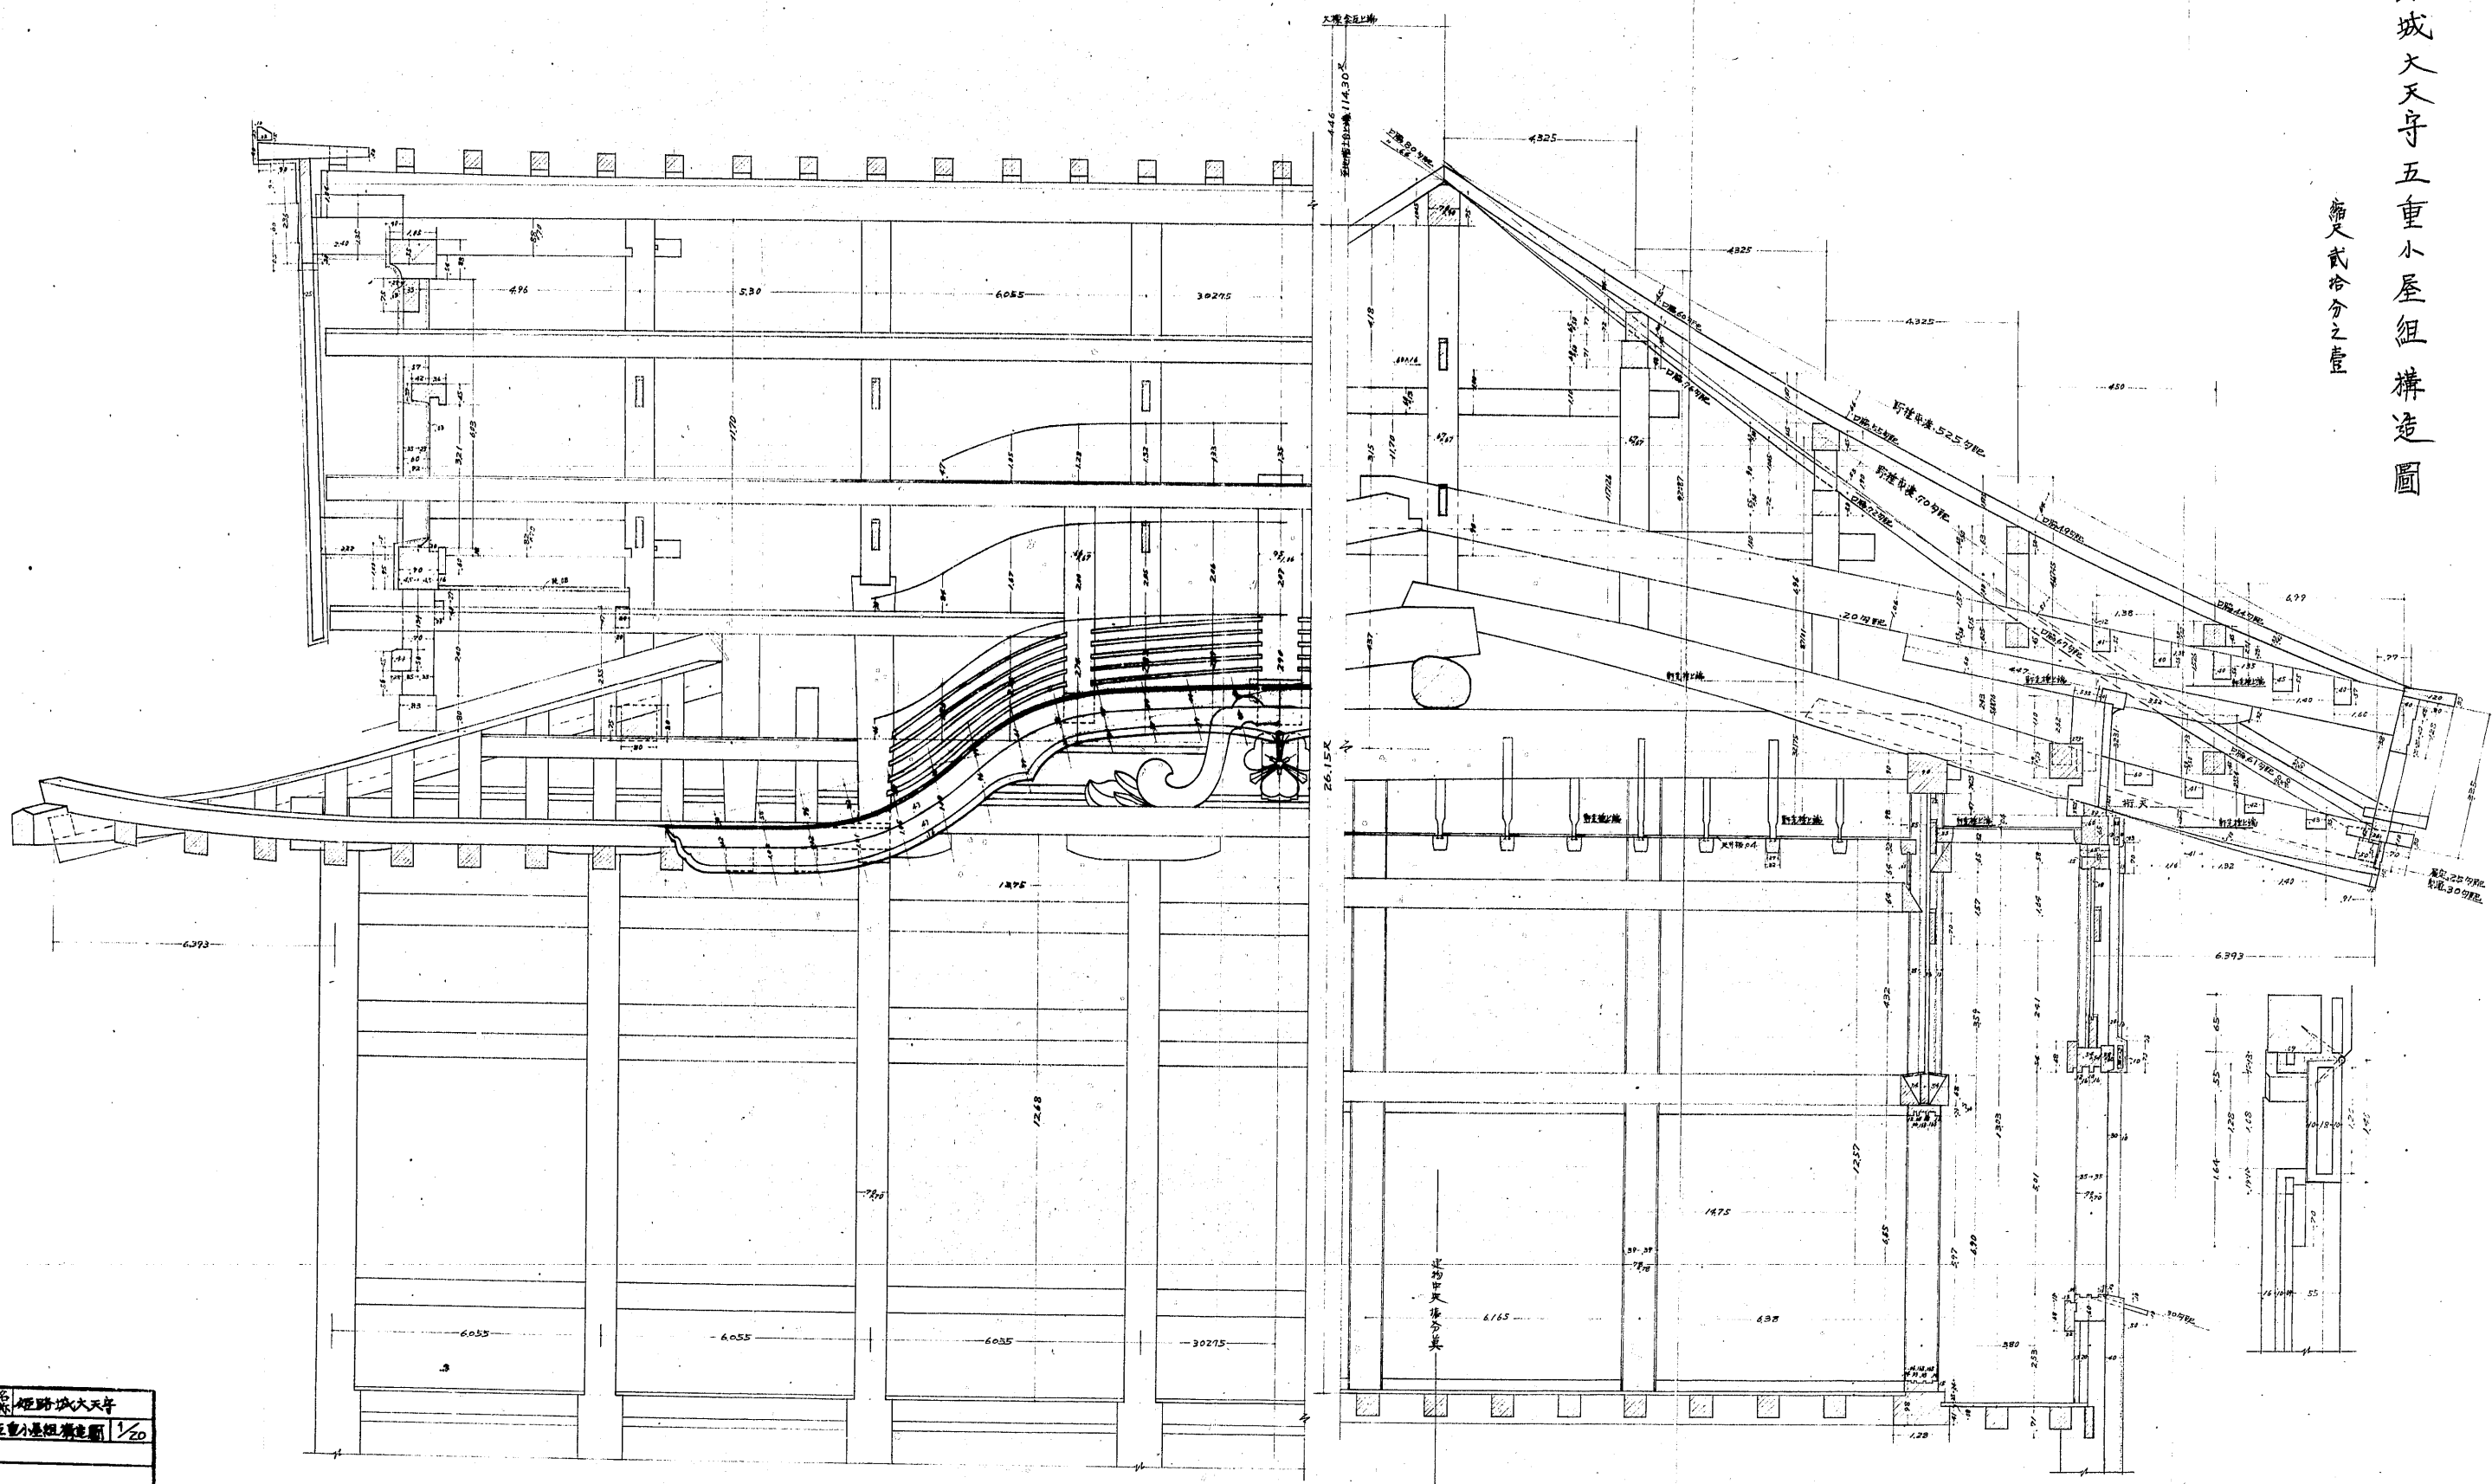

| | | | |
|-------|----------|------|--------|
| 所屬 | 兵庫縣 | 名 | 姫路城大天守 |
| 図面種類 | 五重小屋組構造圖 | 縮尺 | 1/20 |
| 製作者 | | 調査者 | |
| 調査年月日 | 年 月 日 | 調査場所 | |
| 巻号 | | 枚の内第 | 1号 |