


兵庫縣

姫路城大天守参階之六階に至る東面中央東西断面圖


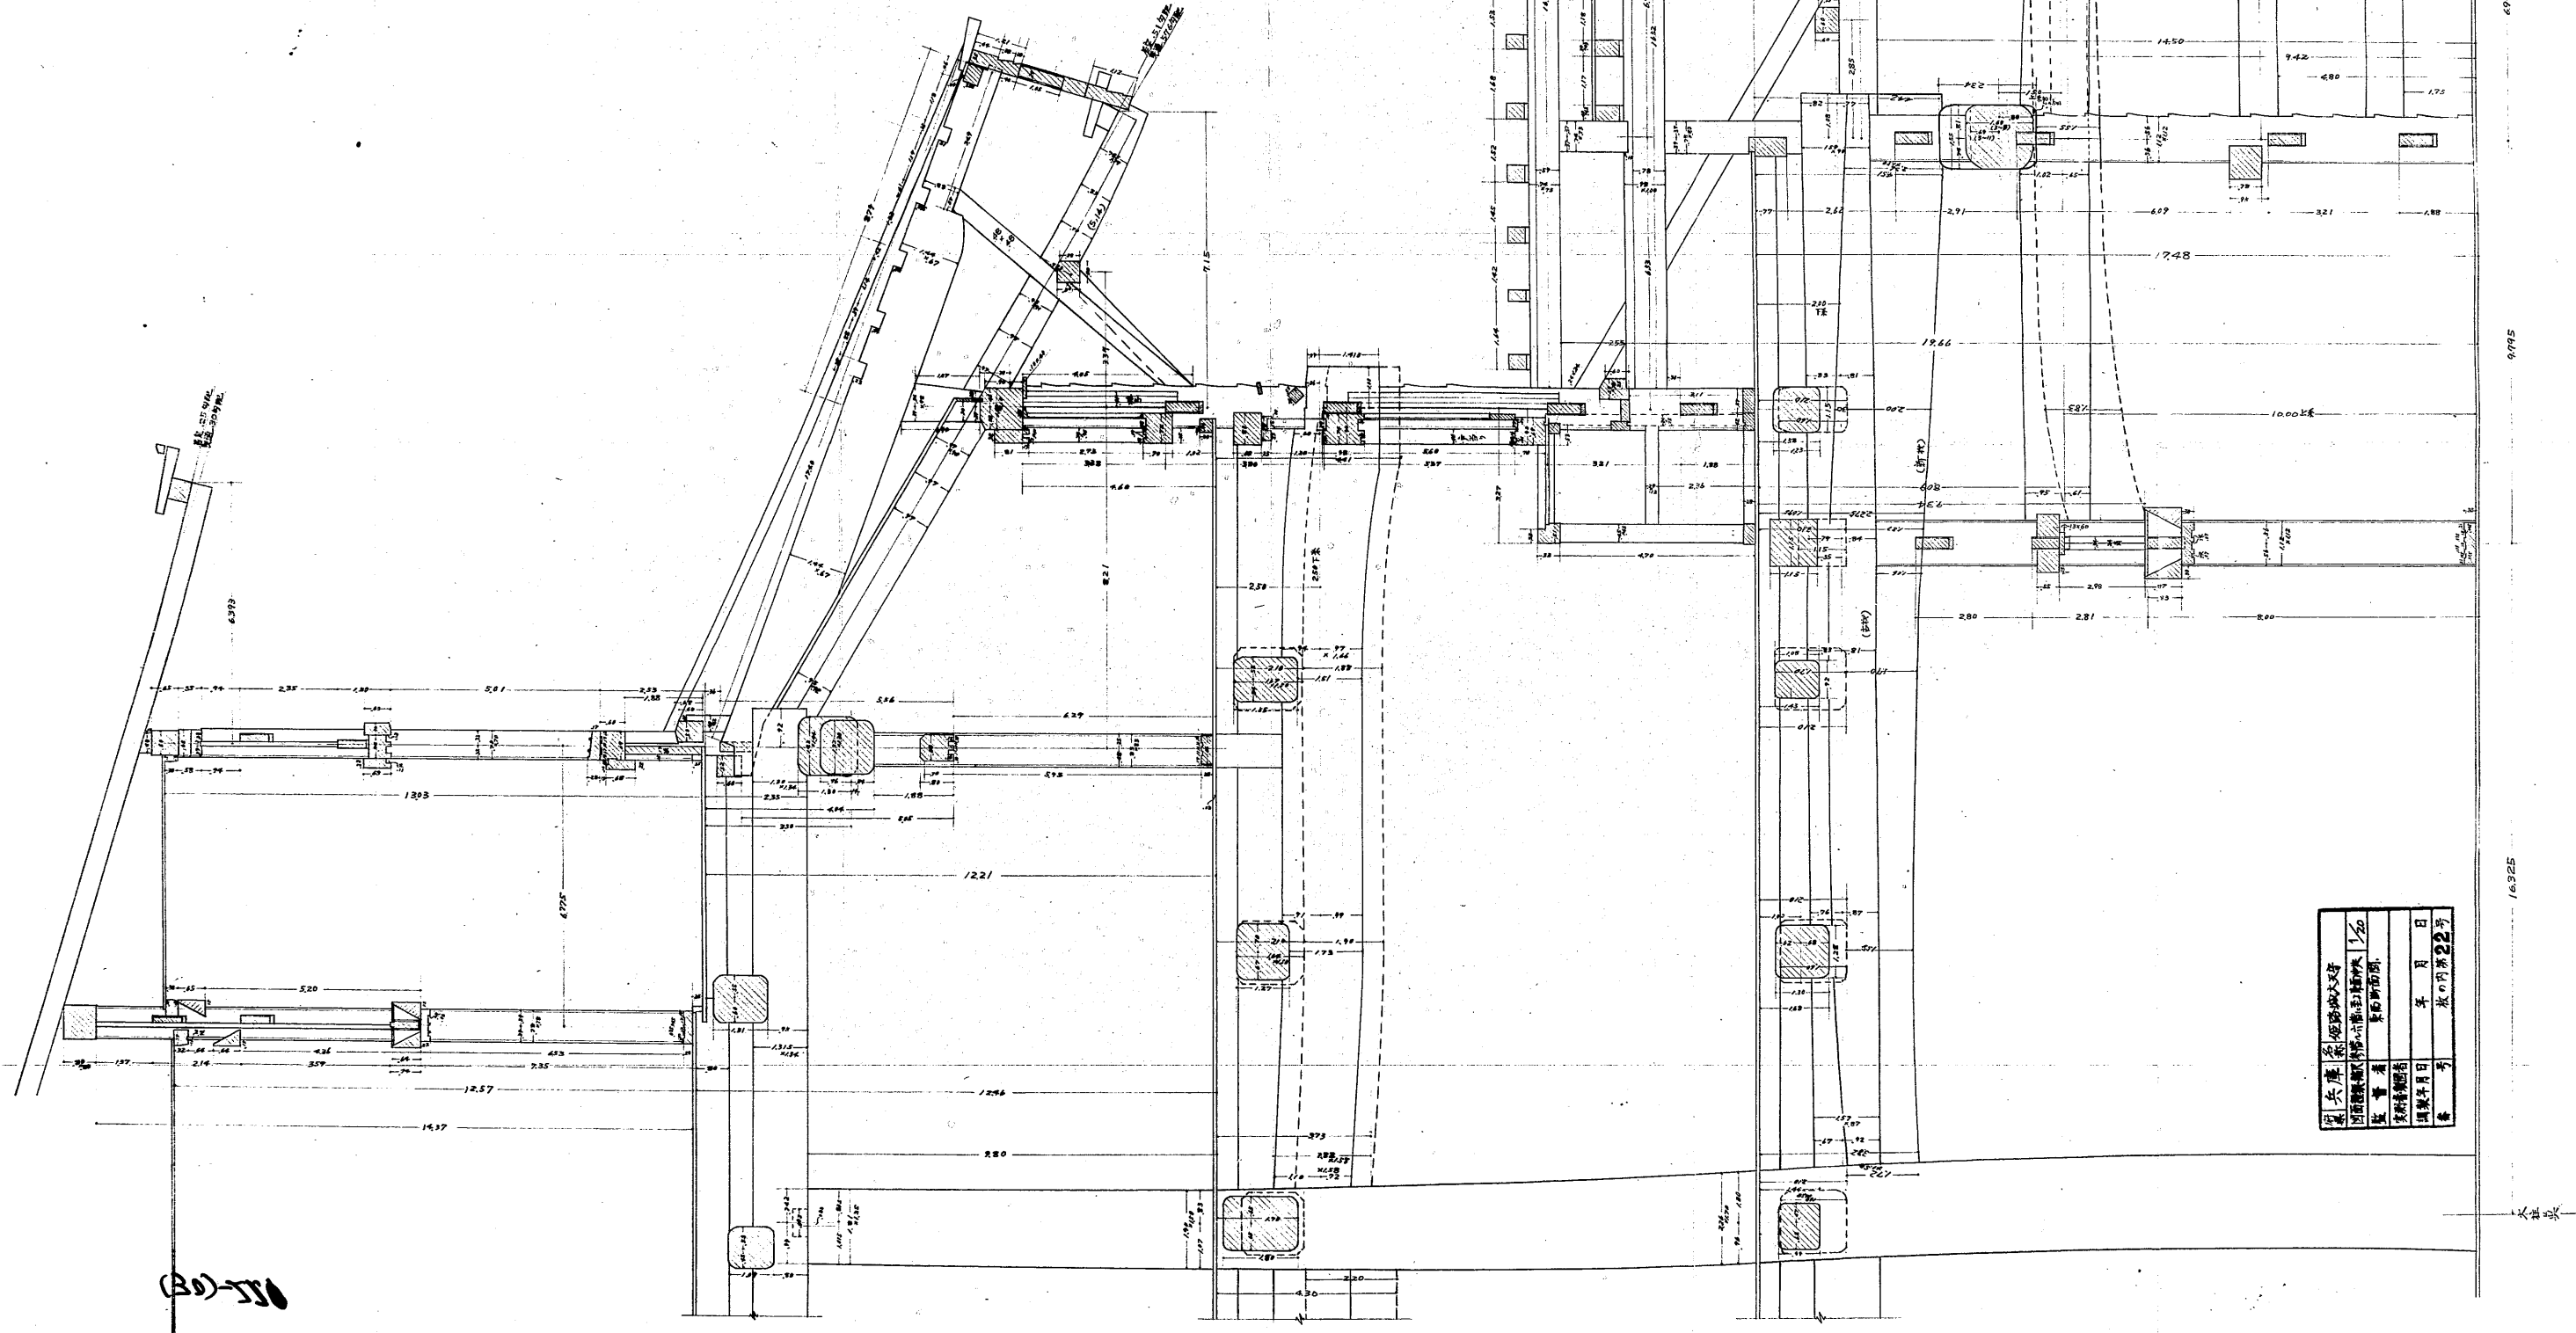

(30)-550

兵庫縣	姫路城大天守	参階之六階	東西断面圖	1/20
備考				

木基或

16,325

9,995

6,975