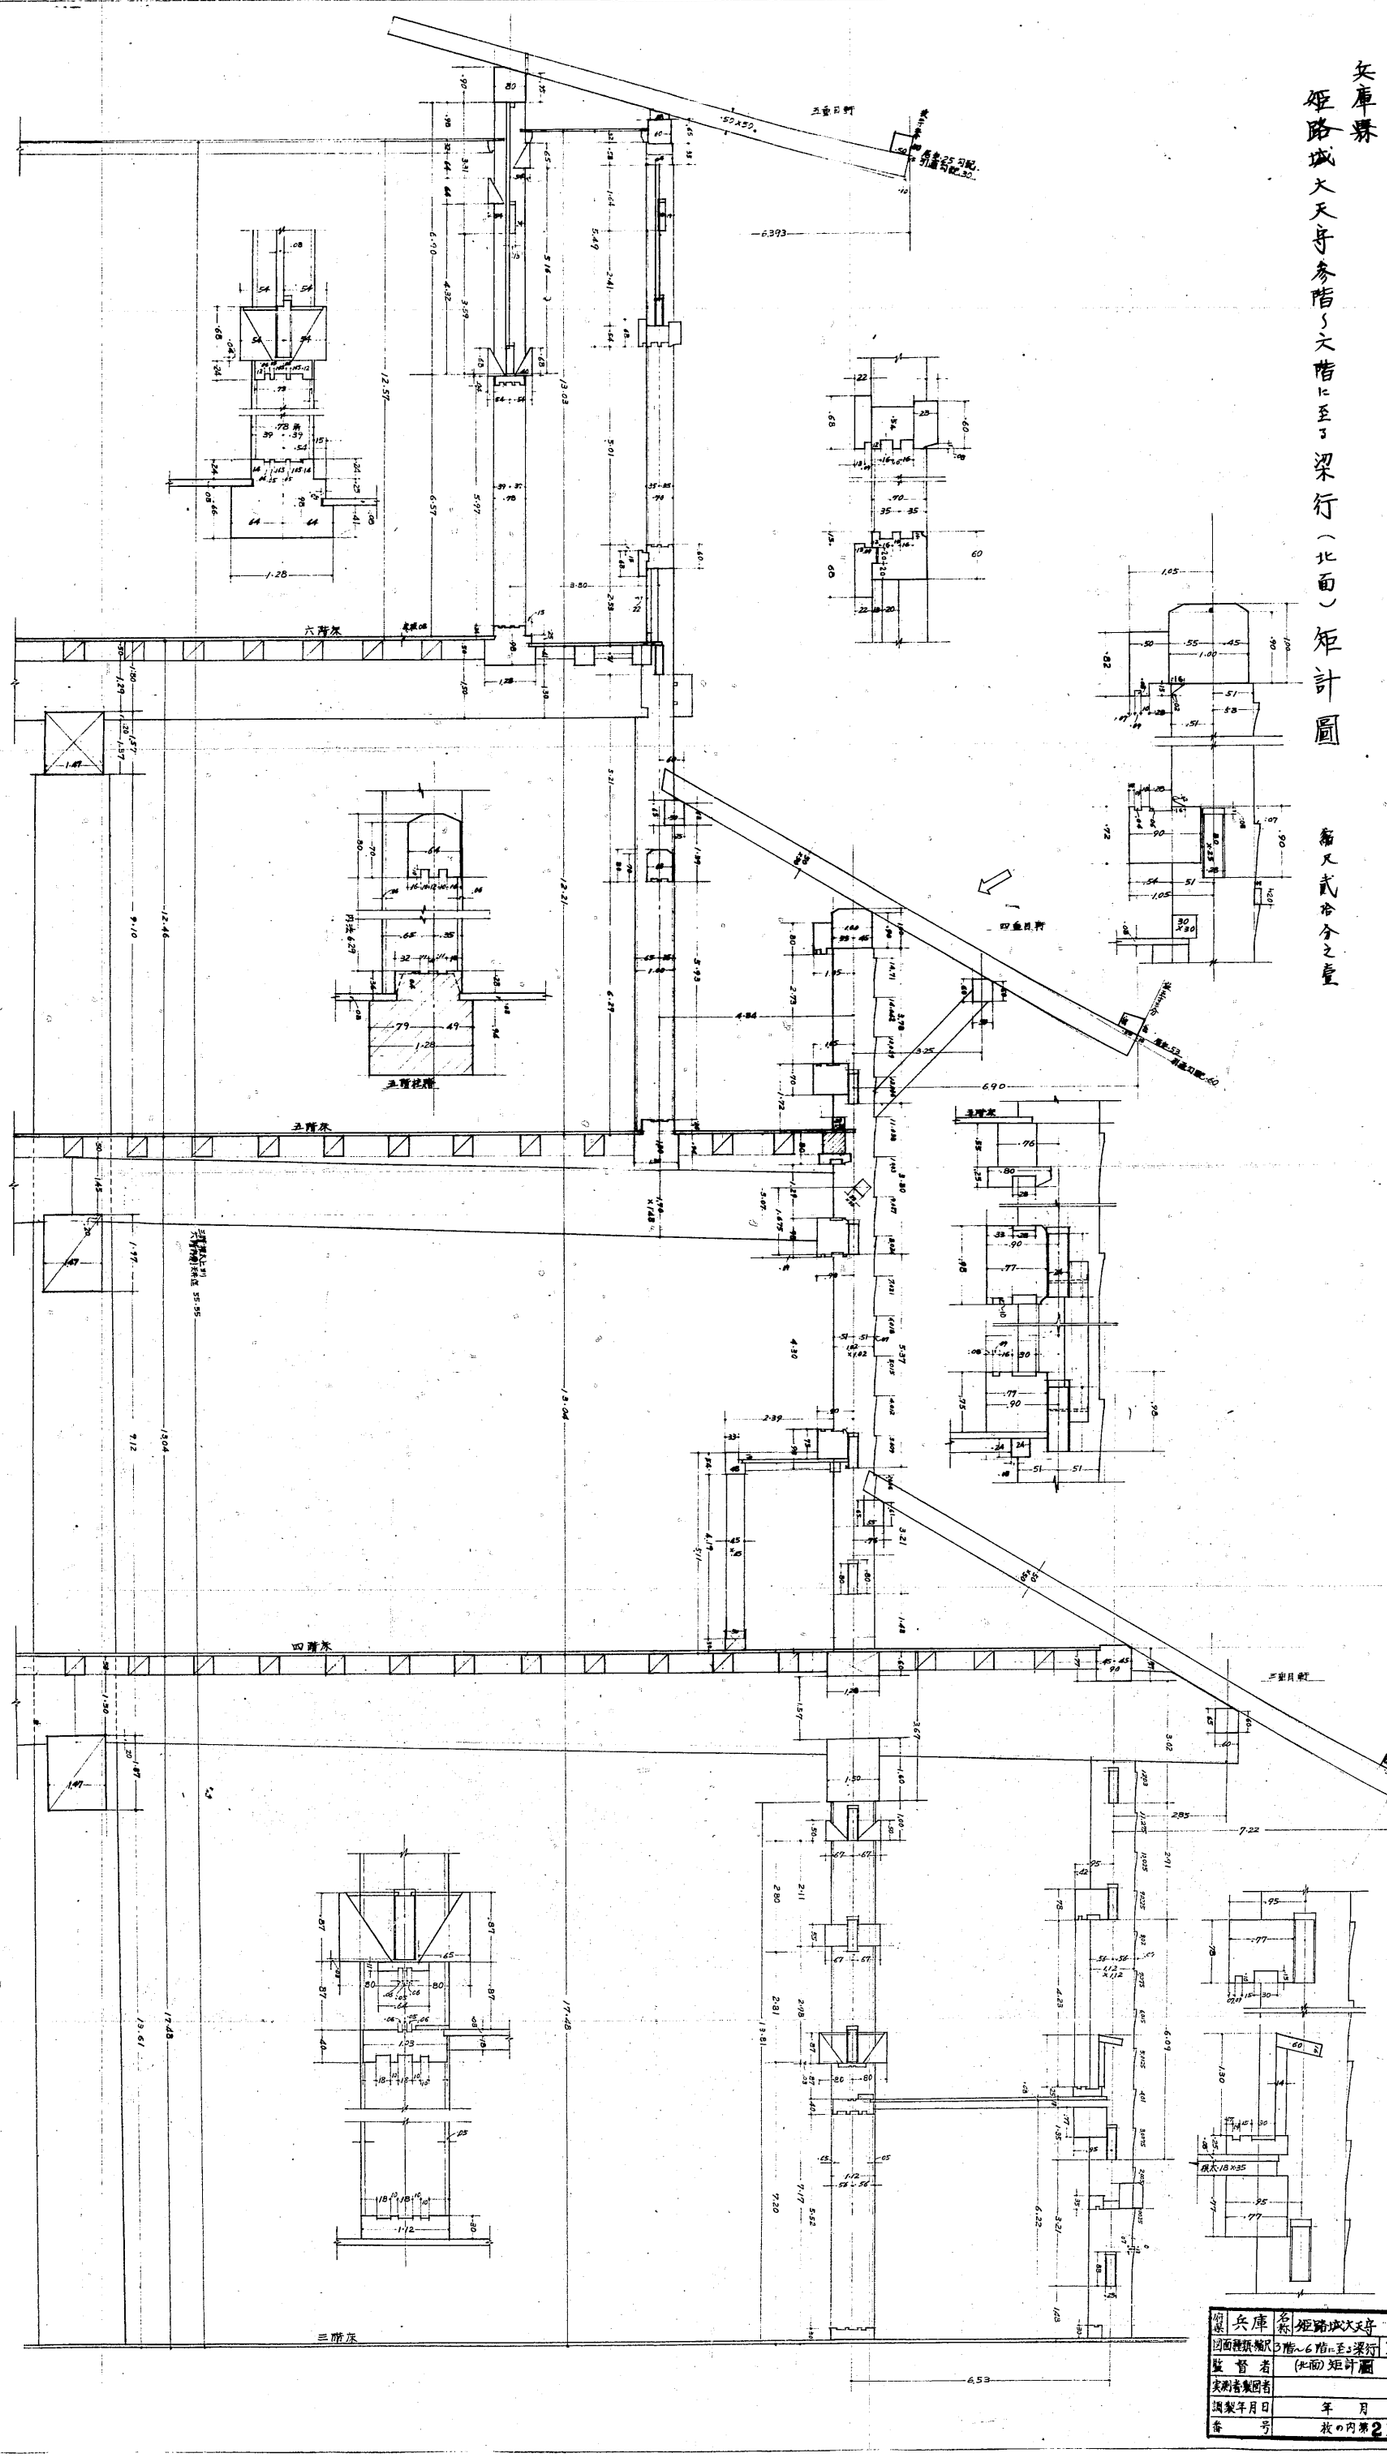

兵庫縣 姫路城大天守参階～六階に至る梁行（北面）矩計圖

縮尺貳拾分之壹

府縣	兵庫	名称	姫路城大天守
図面種類・縮尺	3階～6階に至る梁行		1/20
監督者	(北面)矩計圖		
実測者製図者			
調製年月日	年 月 日		
番号	枚の内第21号		

(30)-1221
禁転載 姫路市立城郭研究室