


設計者	西園寺 隆三
調査者	西園寺 隆三
調査年月日	昭和 年 月 日
備考	表 0 内 第 20 号

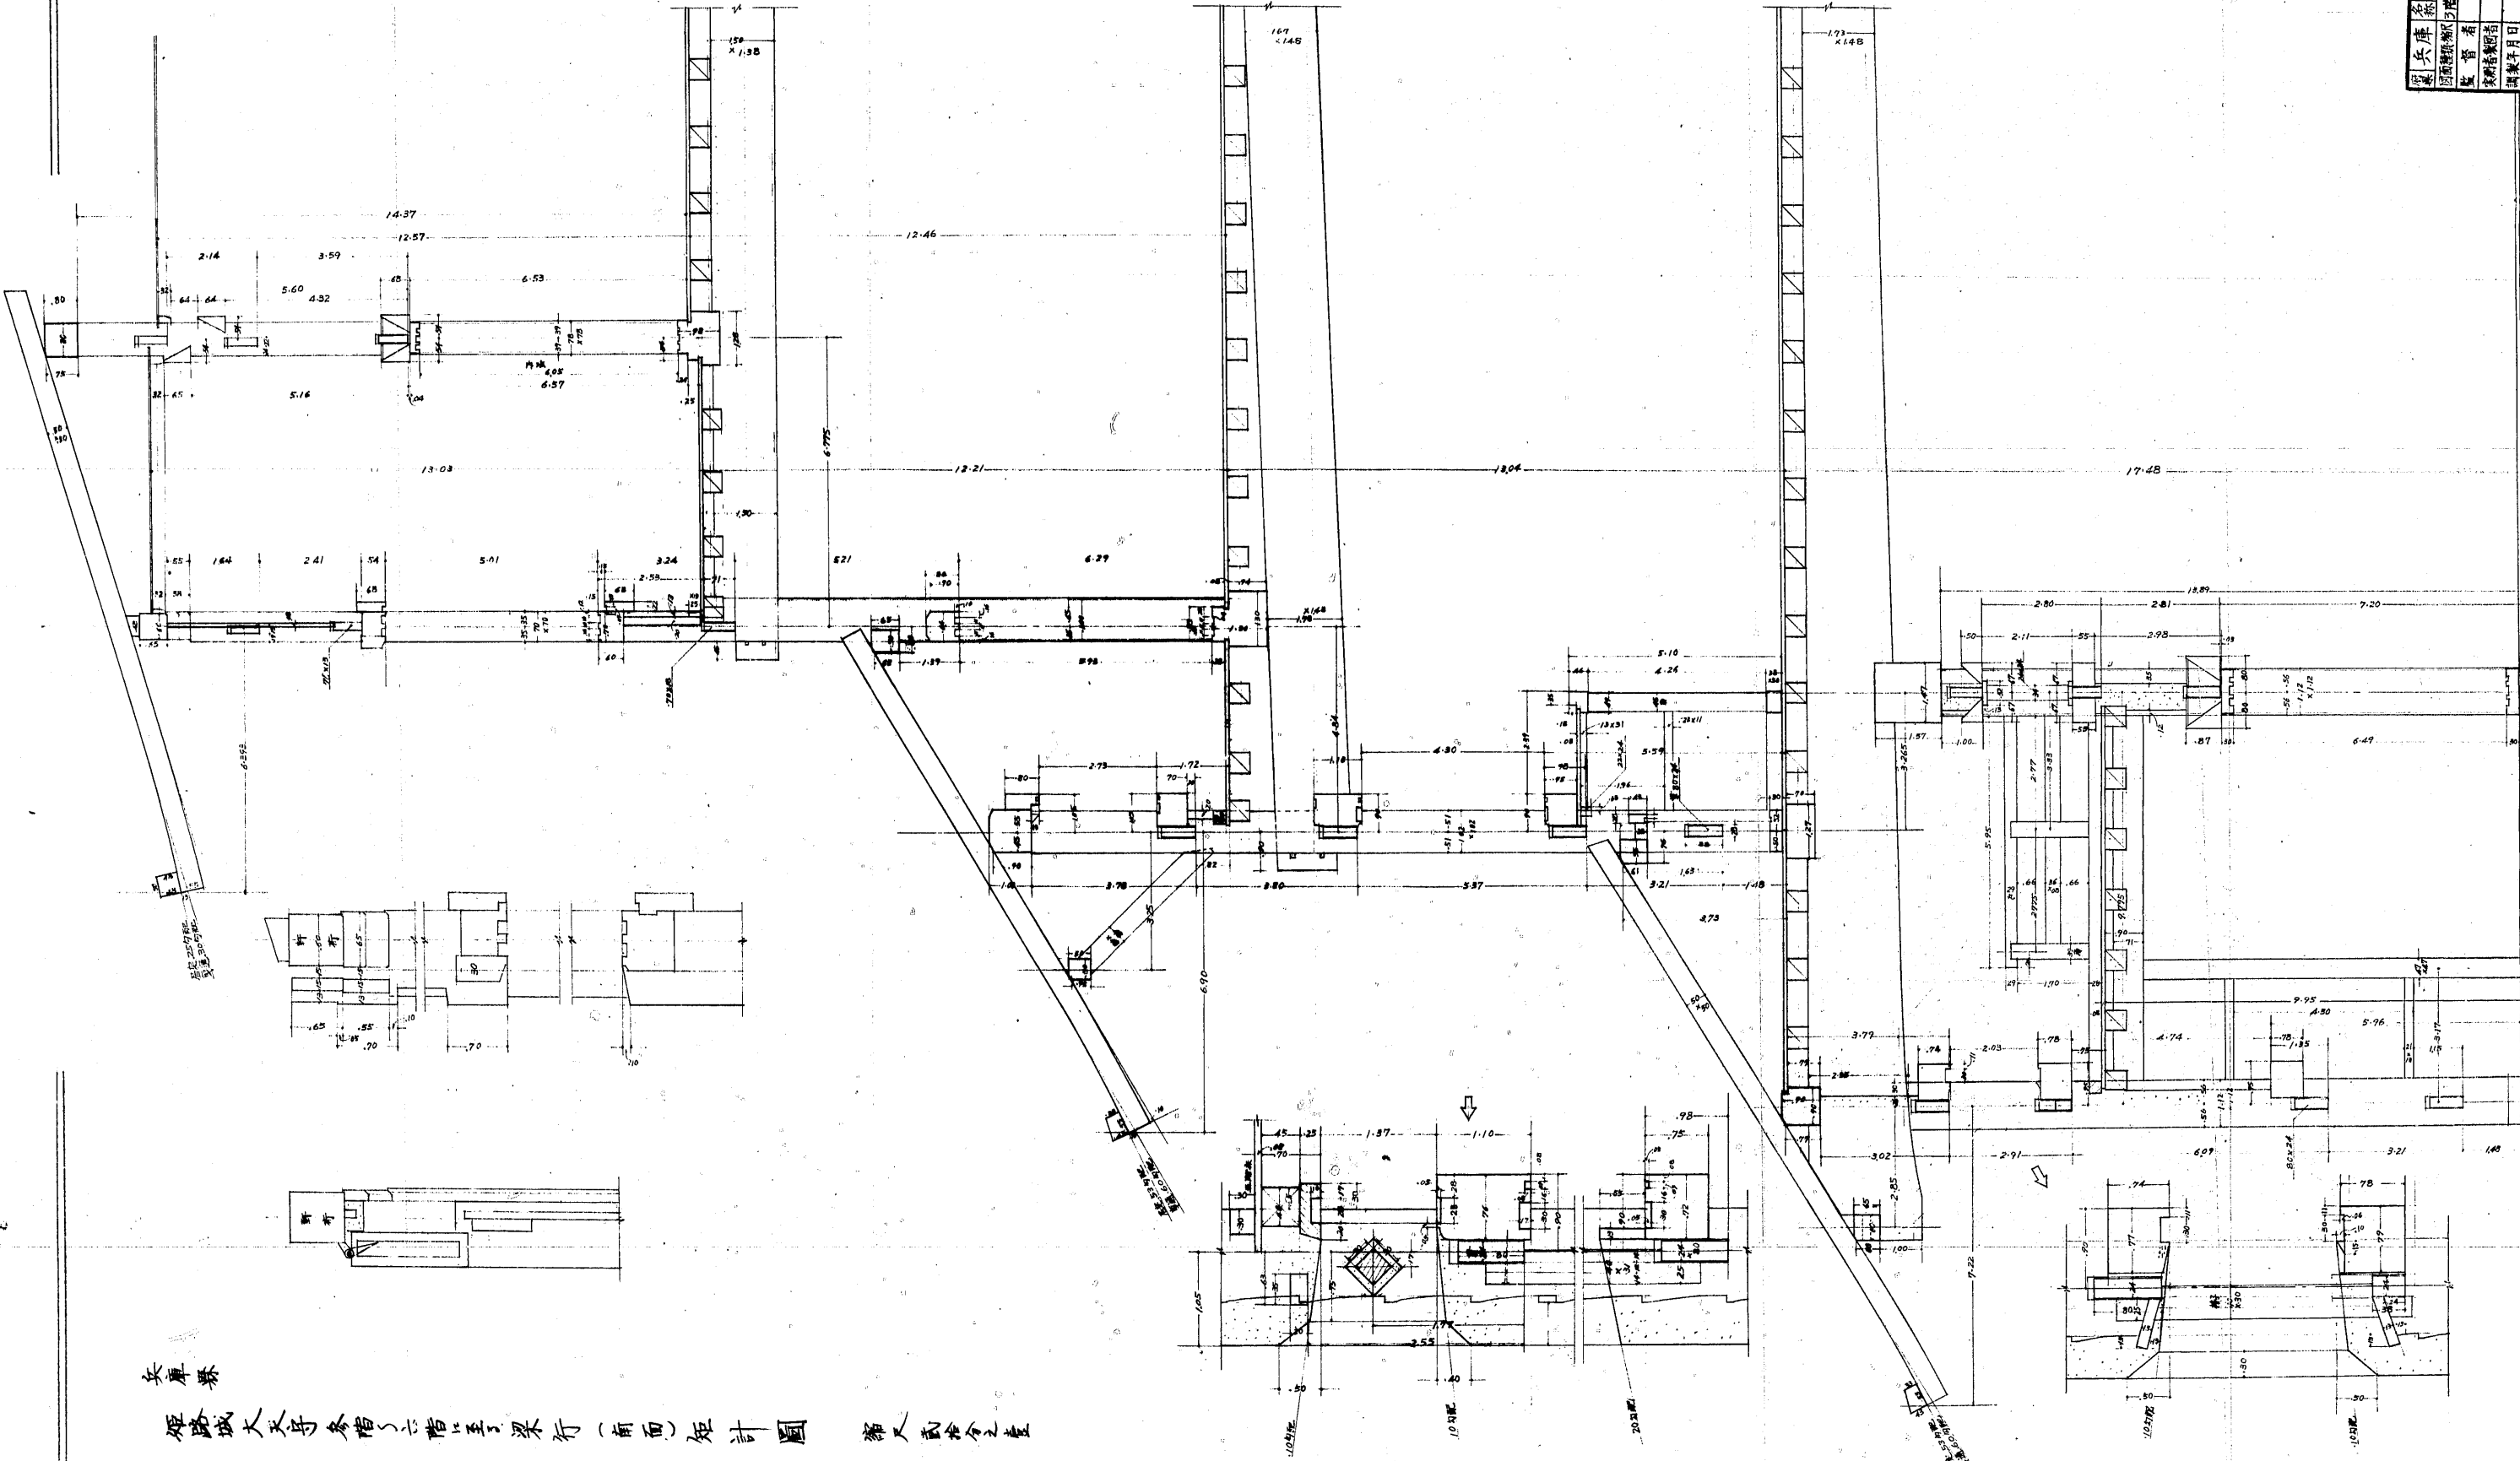

兵庫縣

