禁転載 姫路市立城郭研究室

姫路城天守東及び北ノ出隅建上り勾配調査実測図
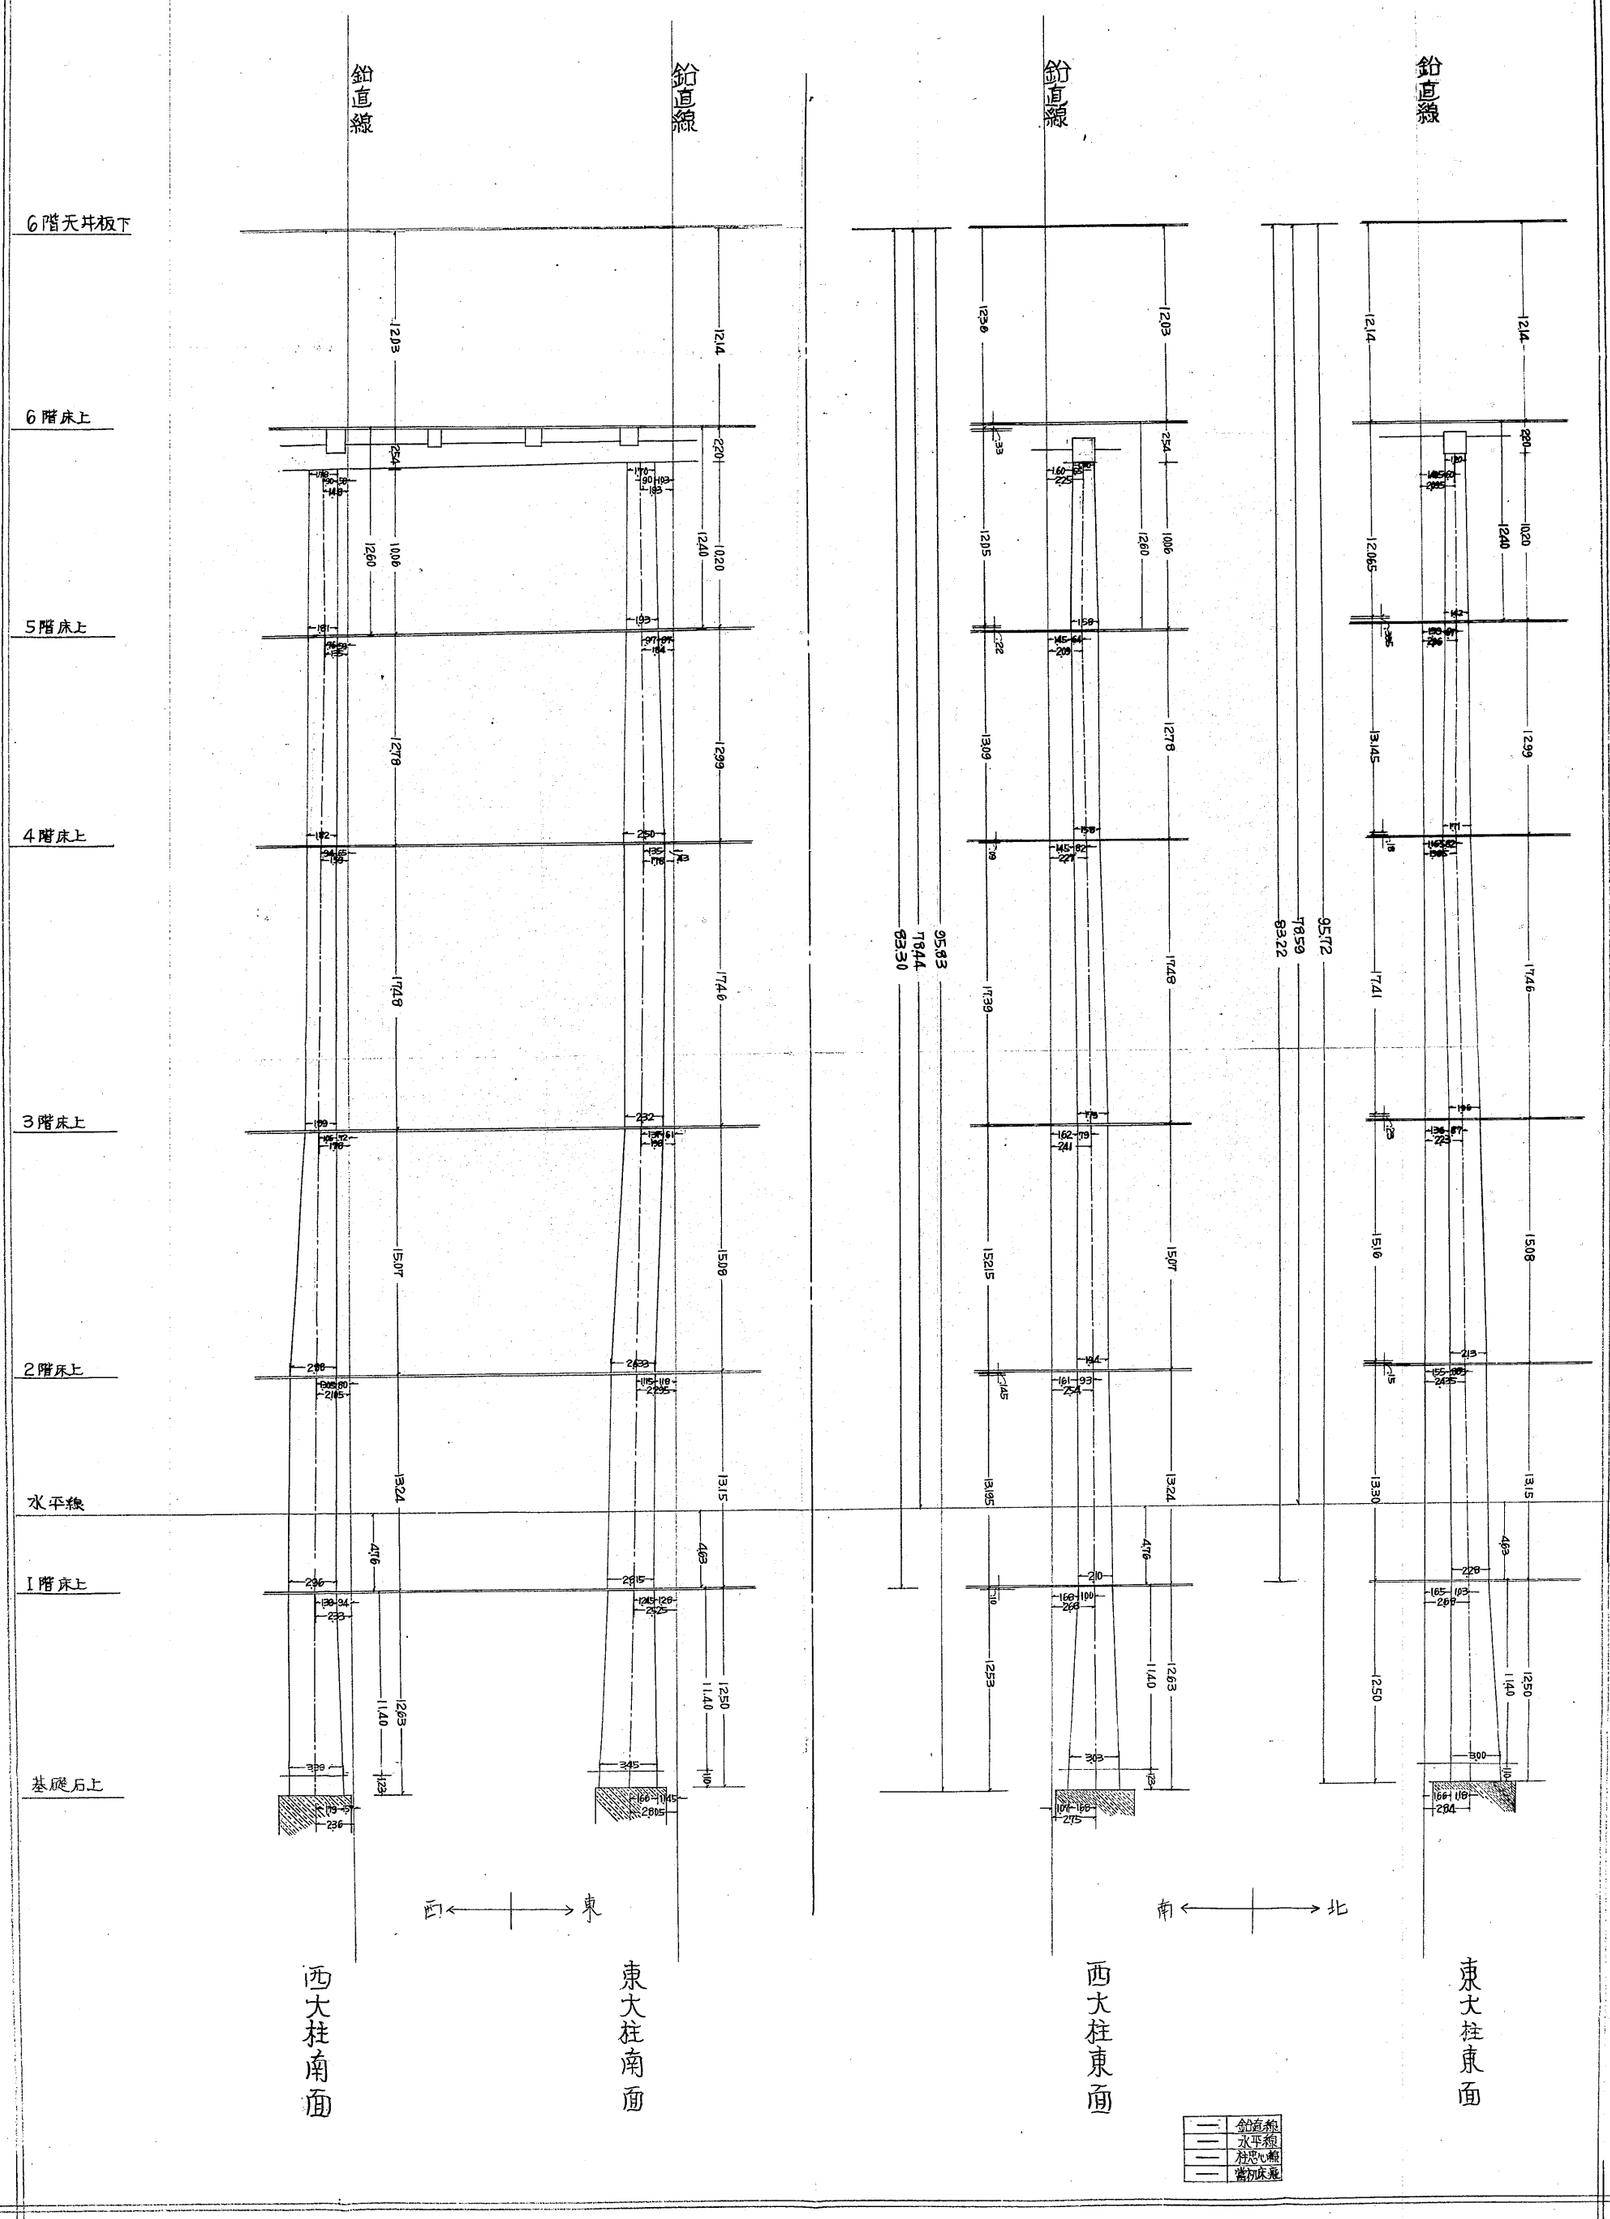
縮尺五十分之一