大屋根丸桁組手平面

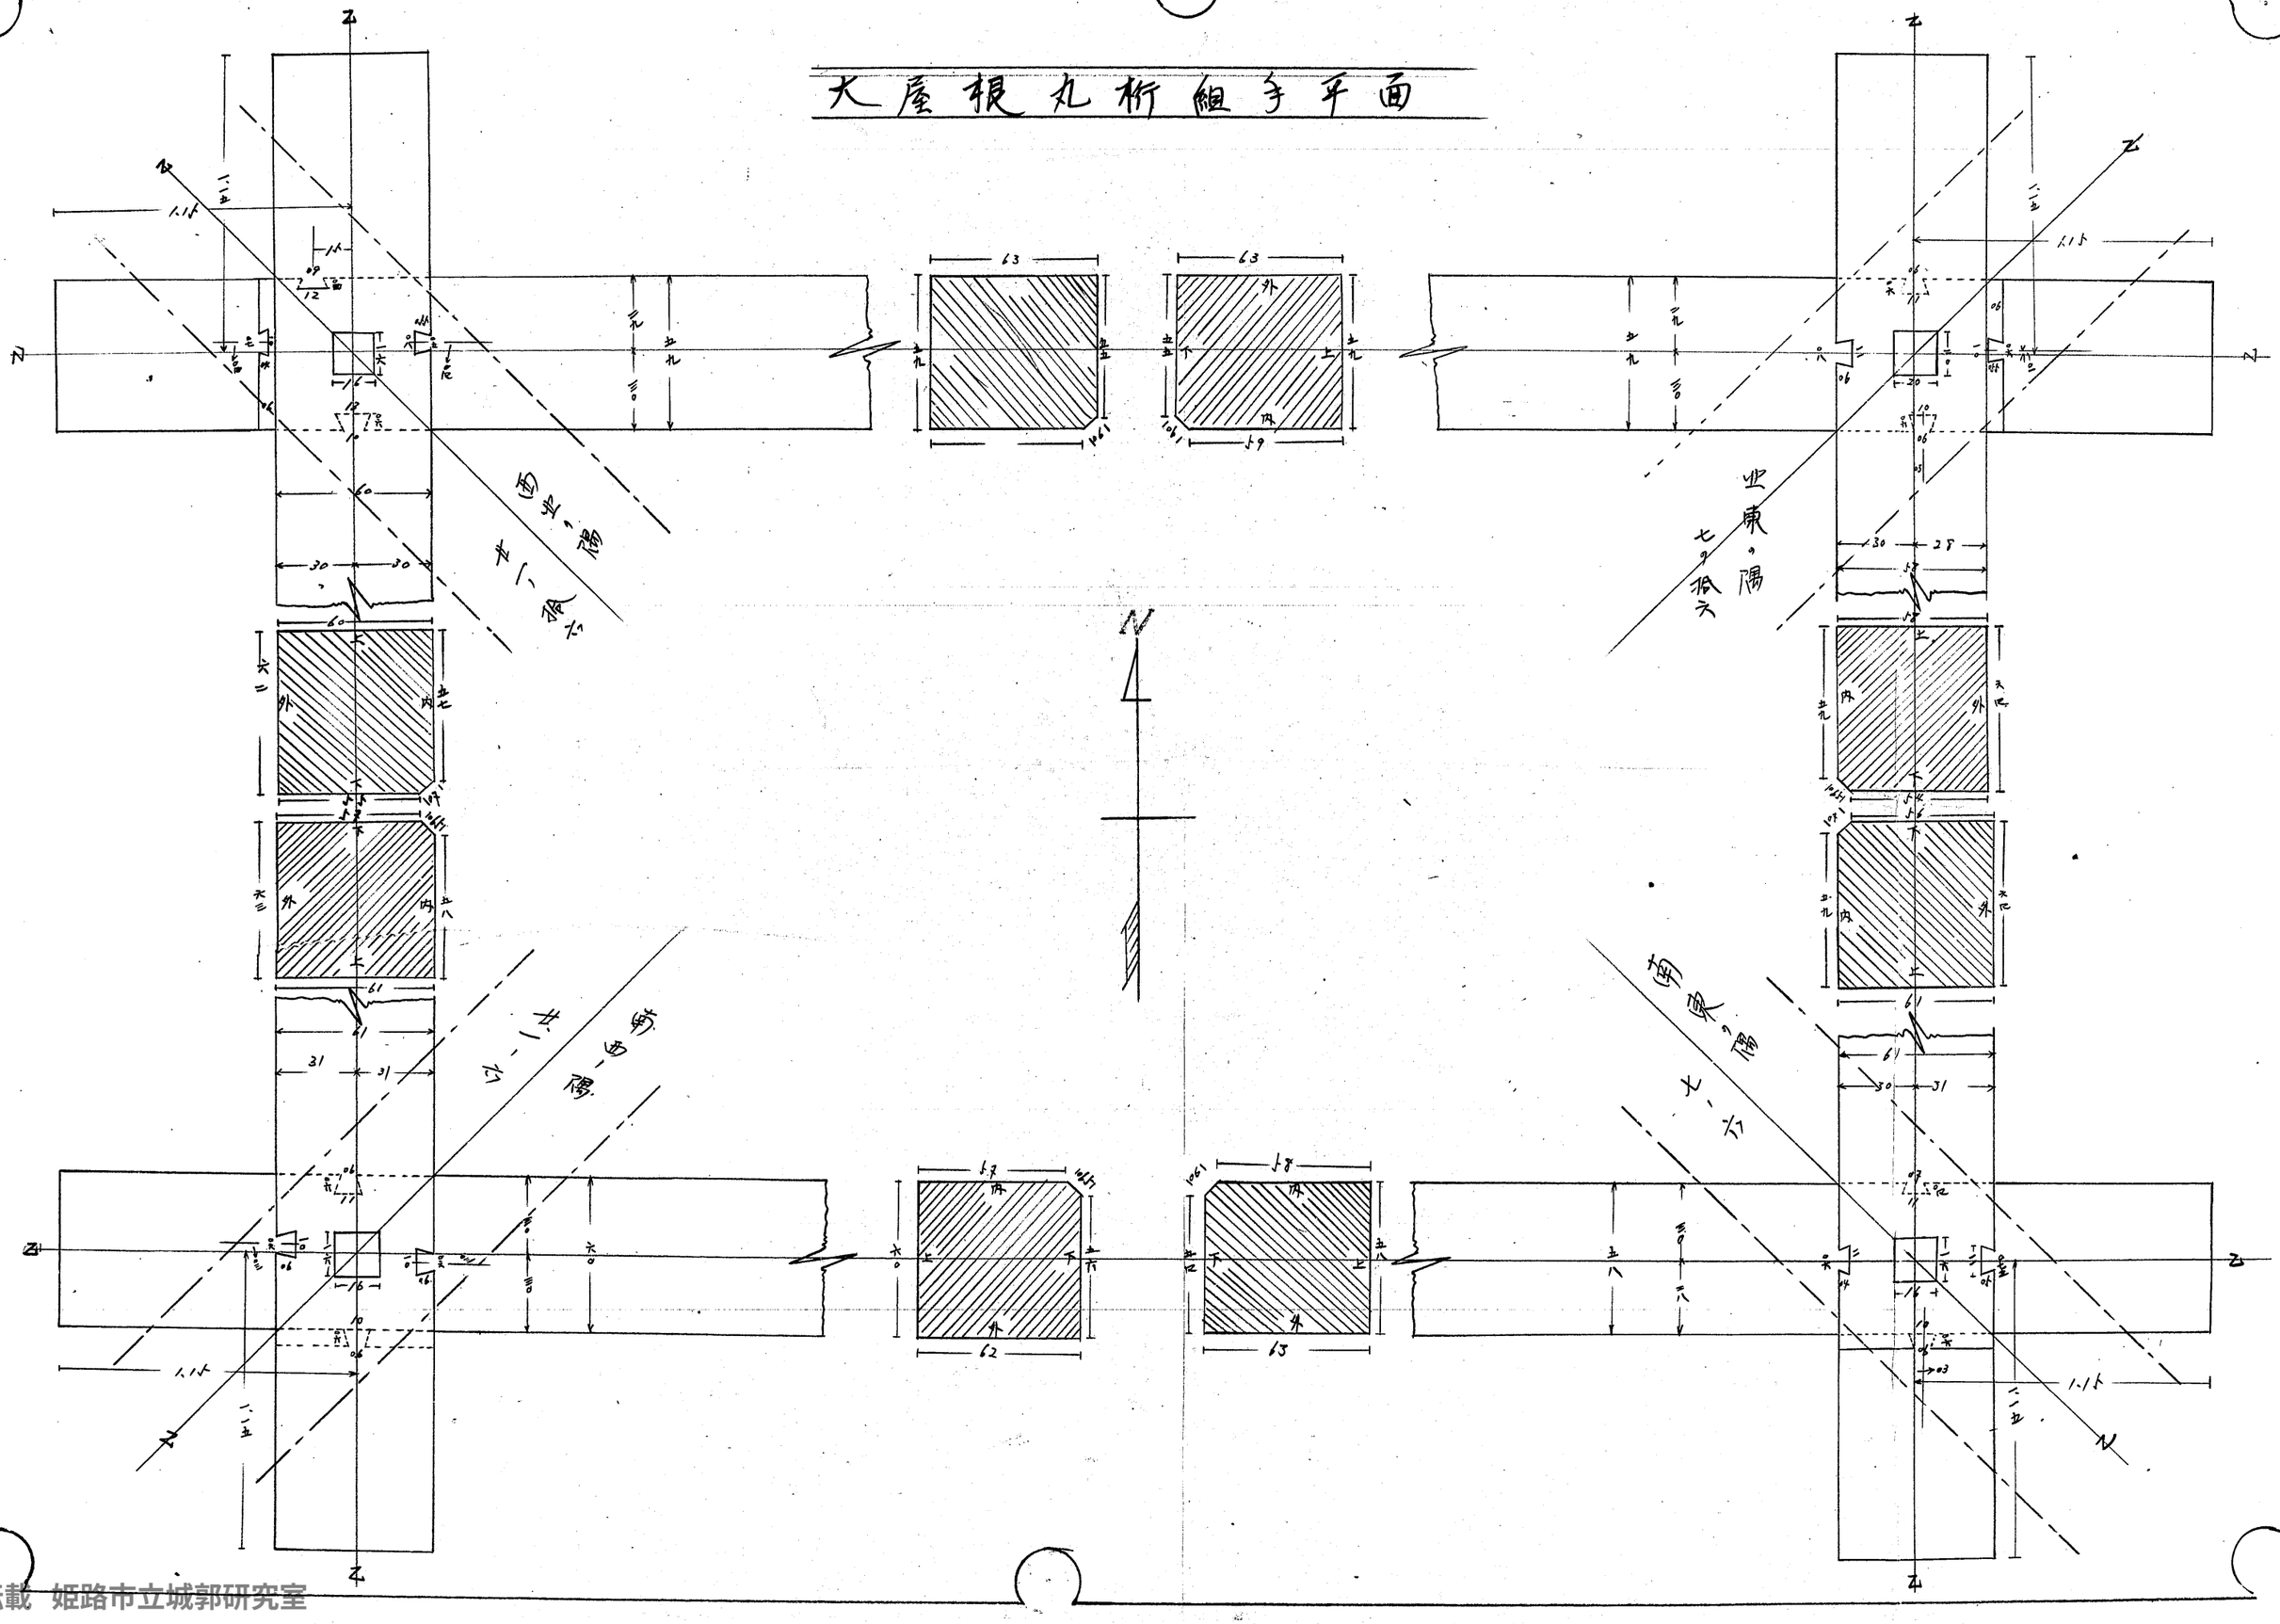

禁転載　姫路市立城郭研究室