(47)-317

姫路城天守 東大柱 各階梁差口平面圖

縮尺 拾分之壹

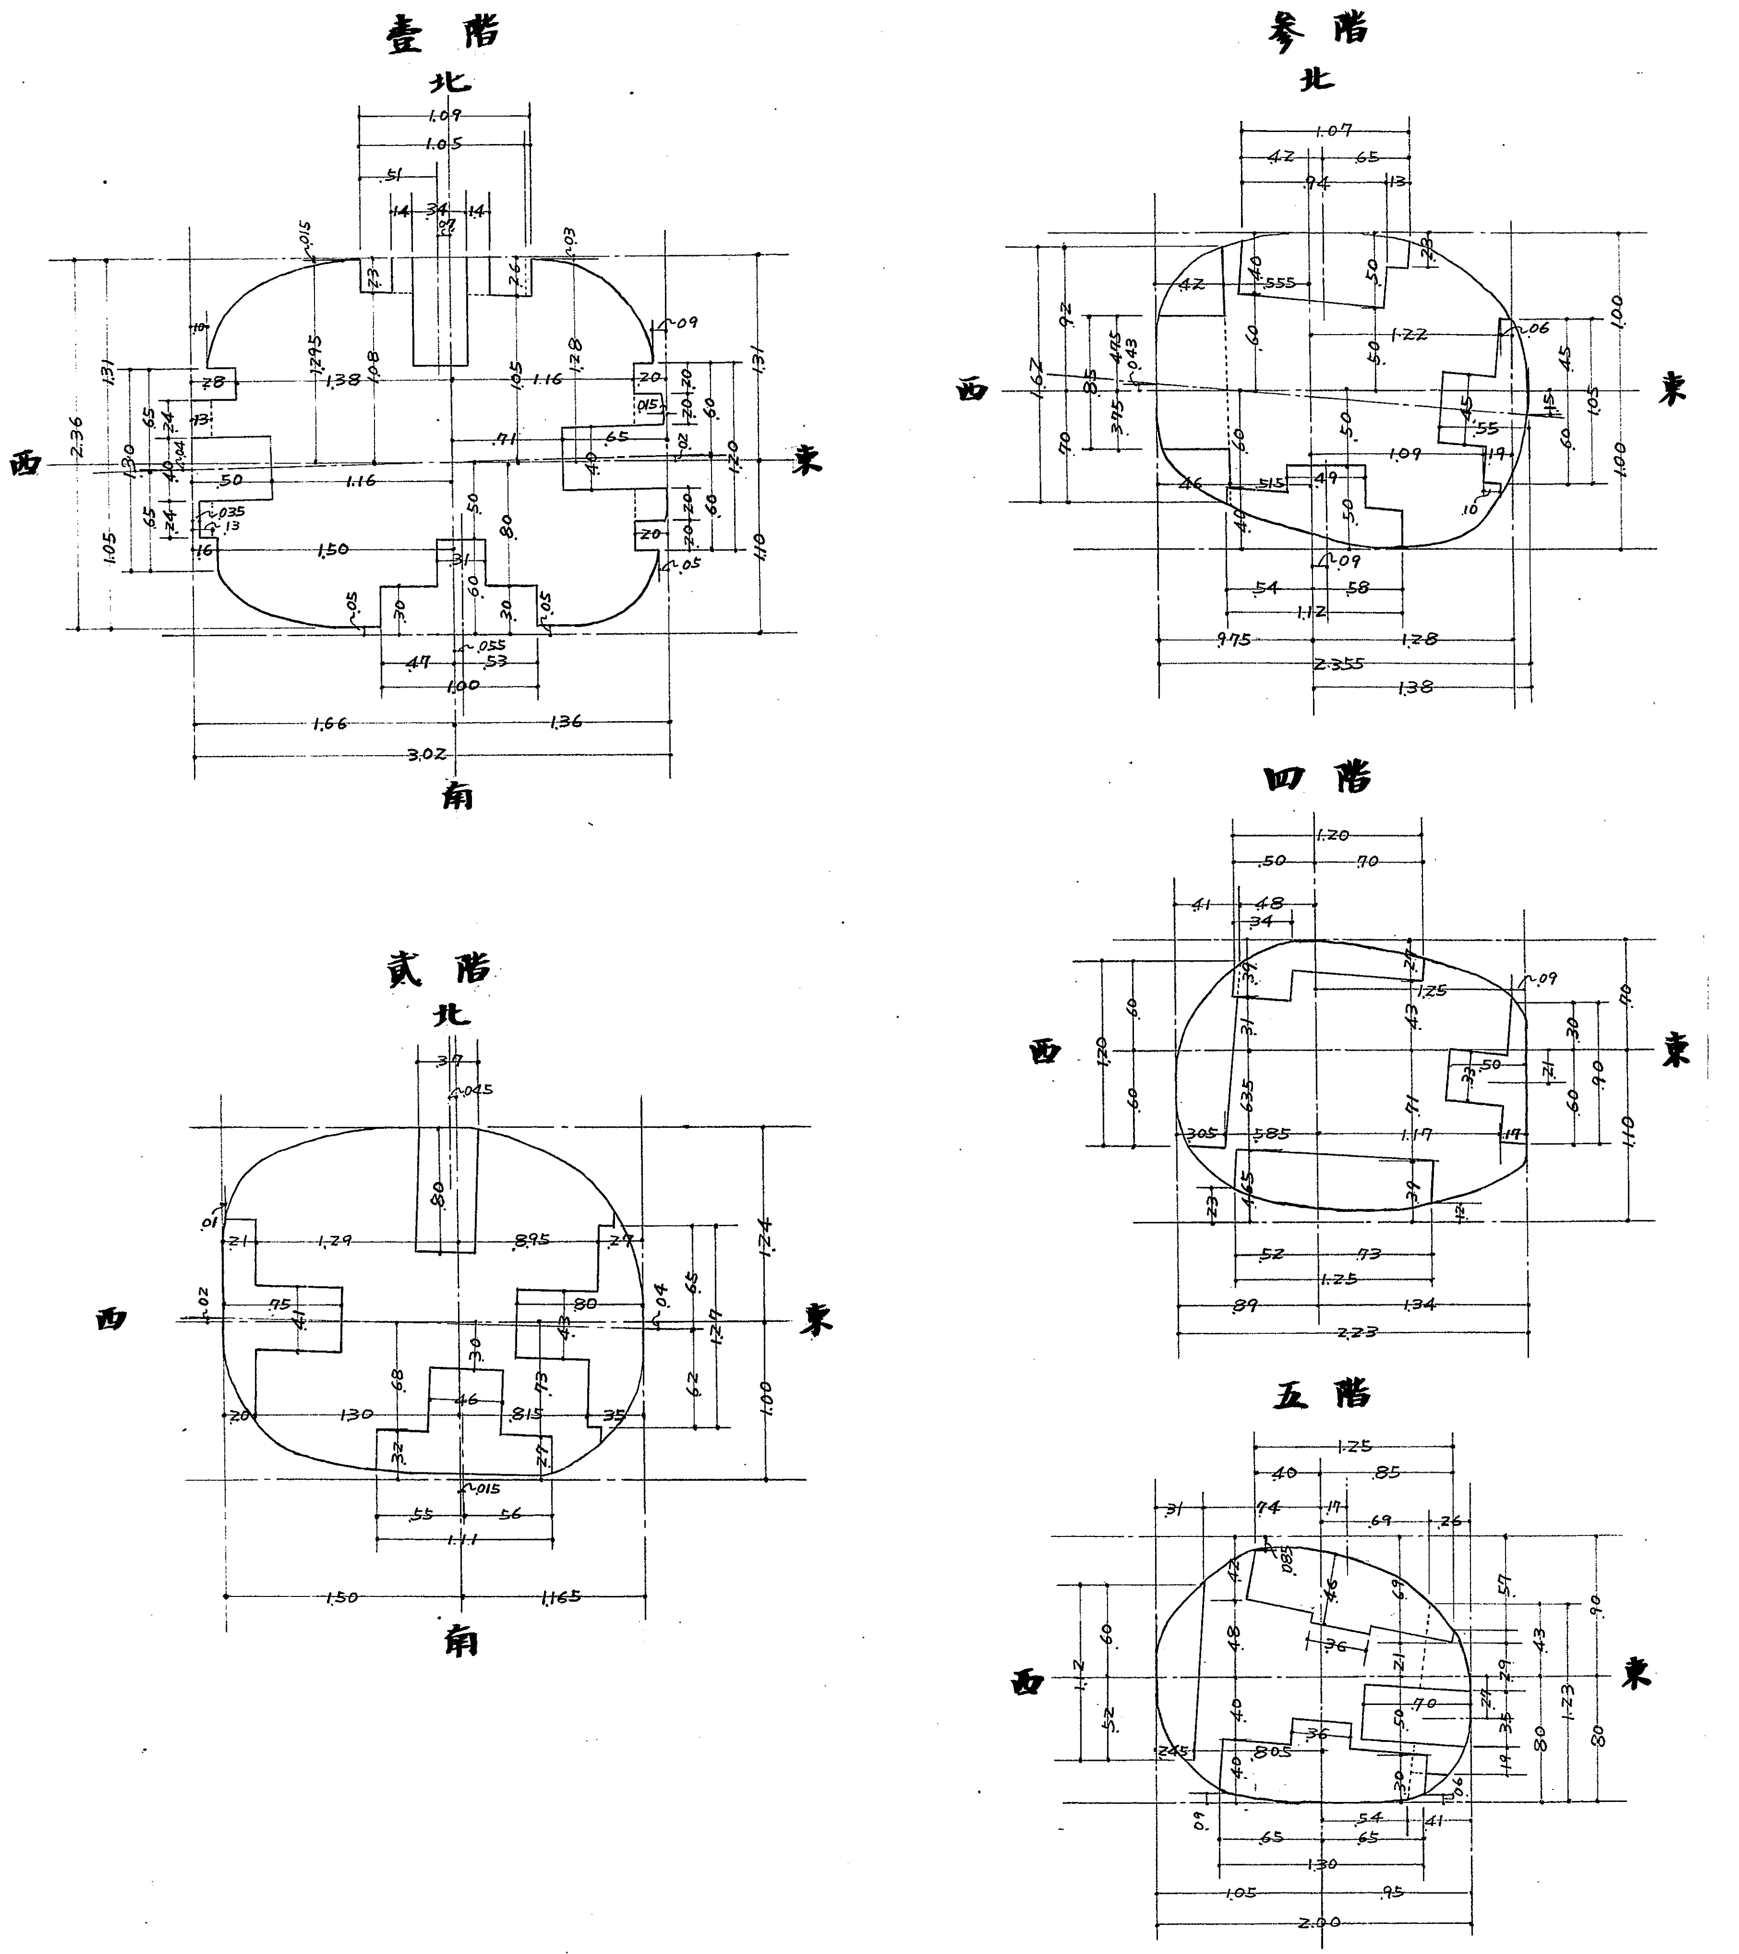

禁転載 姫路市立城郭研究室