一階 敷梁・床梁継手詳細図

縮尺 1/10

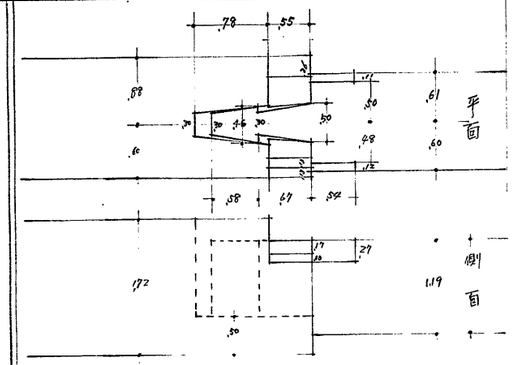

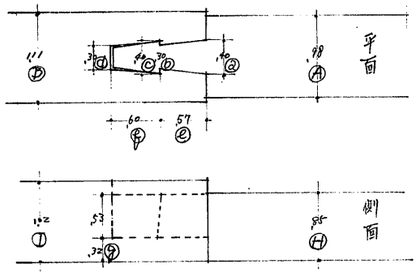

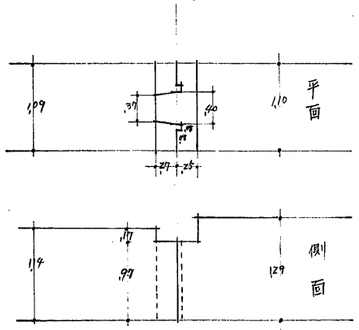

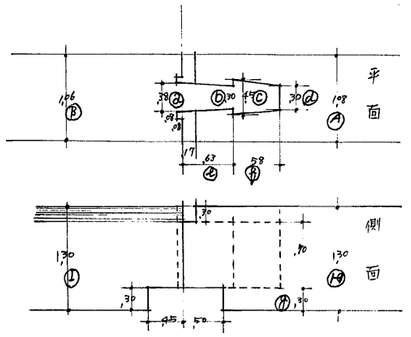

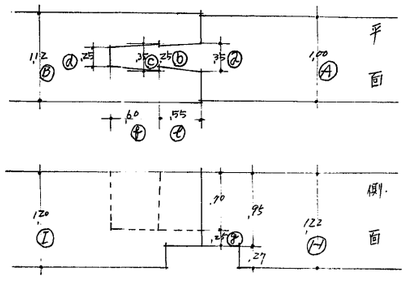

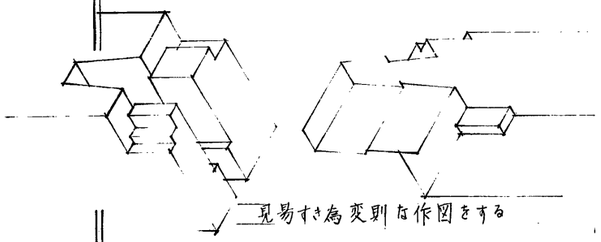

見易すき為変則な作図をする

1(のみ)敷桁継手

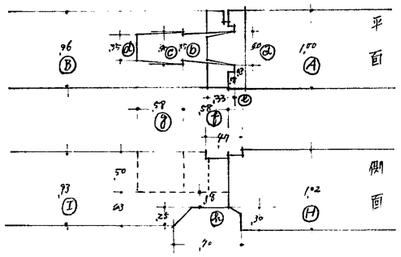

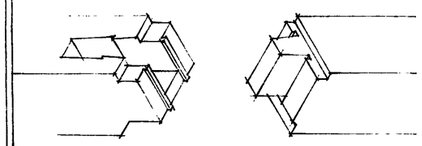

5. 12.

目地併腰掛鎌継であるが男木が短い

5同系統継手一覧表

NO	a	b	c	d	e	f	g	h	A	B	H	I	備考
5	40	35	40	35	33	58	58	18	100	96	102	93	
12	40	32	43	30	46	58	58	05	108	107	100	90	

床梁継手 1.26.

1同系統継手一覧表

NO	a	b	c	d	e	f	g	A	B	H	I	備考
1	40	30	40	30	57	60	32	98	111	95	102	最往大寸
26	35	26	36	25	56	57	31	104	100	108	100	

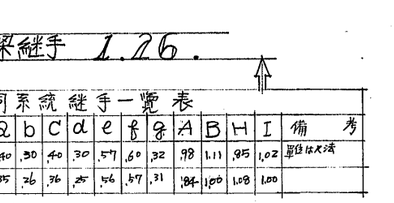

2.

7同系統継手一覧表

NO	a	b	c	d	e	f	g	h	i	j	A	B	H	I
7	35	30	42	26	65	60	30	85	30	34	98	115	96	90
10	40	35	45	33	62	57	26	80	30	28	120	128	115	119
13	43	34	40	30	58	65	24	80	30	33	118	113	116	116
15	35	30	43	32	55	45	30	90	90	90	96	108	100	116
22	35	25	36	30	56	57	30	80	30	30	110	118	120	113

6同系統継手一覧表

NO	a	b	c	d	e	f	g	h	i	A	B	H	I	備考
6	34	28	41	26	60	62	51	54	32	100	100	114	97	
8	33	30	40	30	53	50	50	43	62	114	100	120	122	
16	30	30	40	30	52	49	49	52	65	115	115	126	126	

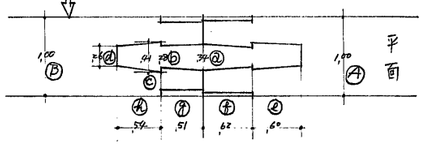

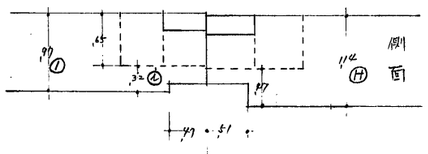

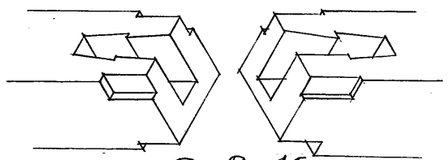

6. 8. 16.

3. 9. 14. 24.

3同系統継手一覧表

NO	a	b	c	d	e	f	g	A	B	H	I
3	38	30	45	30	63	58	30	108	106	130	130
9	40	30	40	30	56	34	22	104	120	109	116
14	37	30	40	30	62	58	18	108	109	103	119
24	52	43	53	36	62	58	42	108	128	116	144

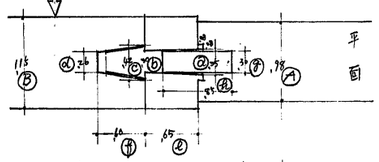

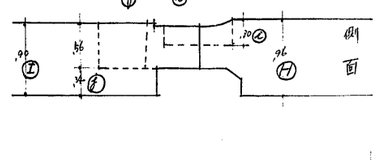

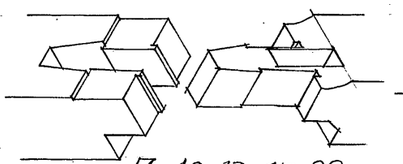

7. 10. 13. 15. 22.

4. 20. 21. 23.

4同系統継手一覧表

NO	a	b	c	d	e	f	g	A	B	H	I	
4	35	25	35	25	55	60	25	100	112	122	120	
20	37	31	45	33	52	55	0	90	115	100	115	
21	40	34	47	35	57	60	17	107	124	115	118	
23	41	30	41	28	60	65	18	108	107	116	106	

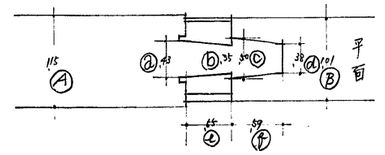

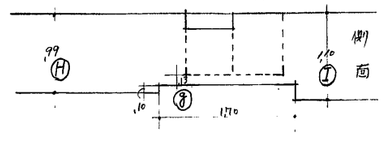

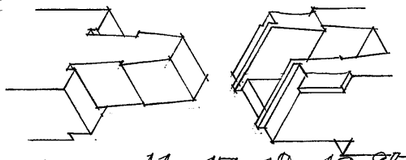

11. 17. 18. 19. 25.

11同系統継手一覧表

NO	a	b	c	d	e	f	g	A	B	H	I
11	43	30	50	38	55	59	13	115	101	99	110
17	35	25	43	32	60	64	15	91	106	99	113
18	35	31	40	32	60	65	19	112	108	118	120
19	30	24	35	23	61	55	22	105	105	115	118
25	43	32	42	30	53	60	18	110	105	128	107

禁転載 姫路市立城郭研究室