




六階床梁継手詳細図 縮尺 1/10

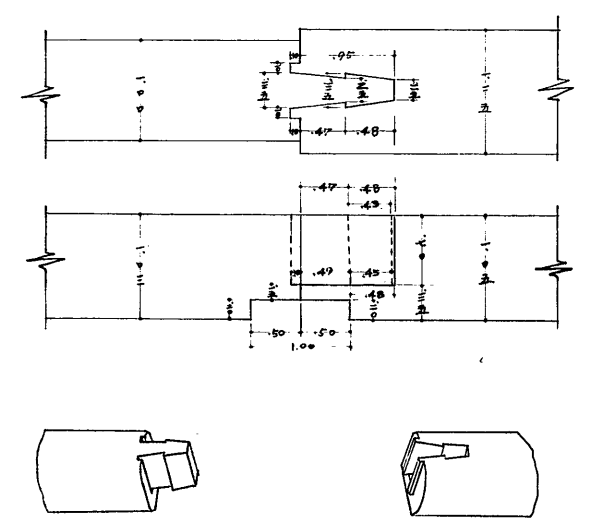


2. 床梁継手

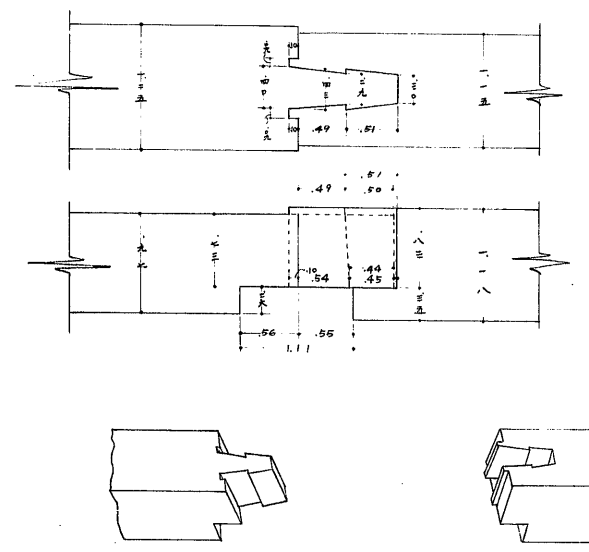


1. 床梁継手

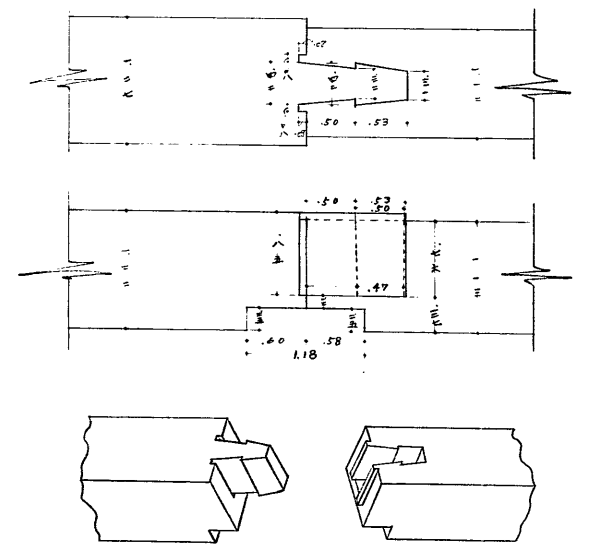

5. 床梁継手

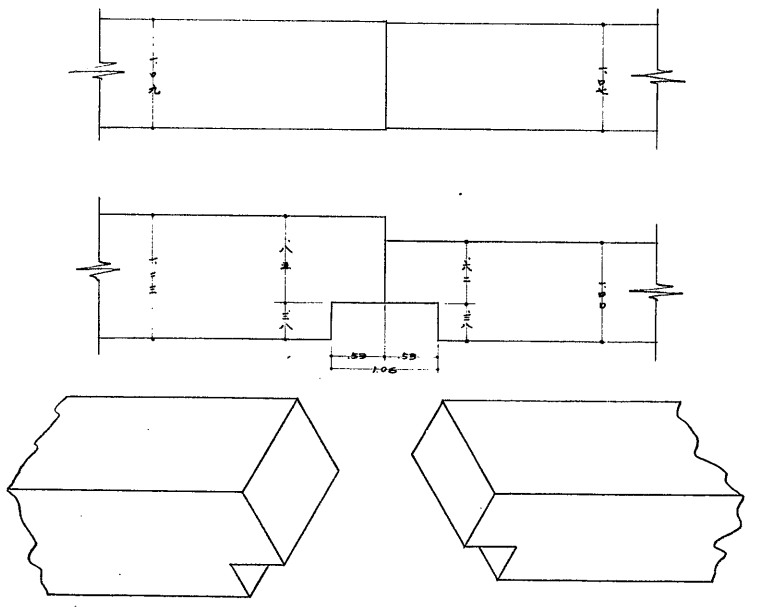

4. 床梁継手

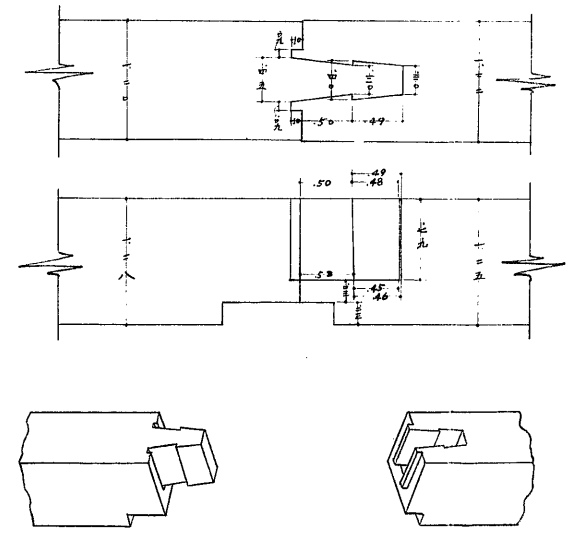

3. 床梁継手