兵庫縣

姫路城天守初重西南隅軒規矩圖

縮尺 拾分之壹

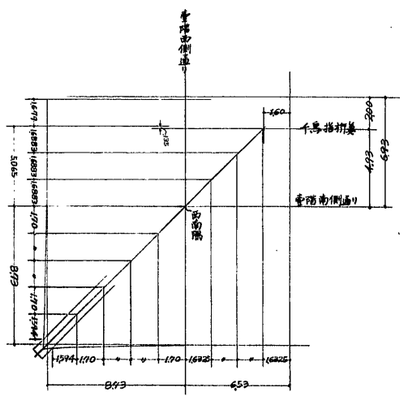

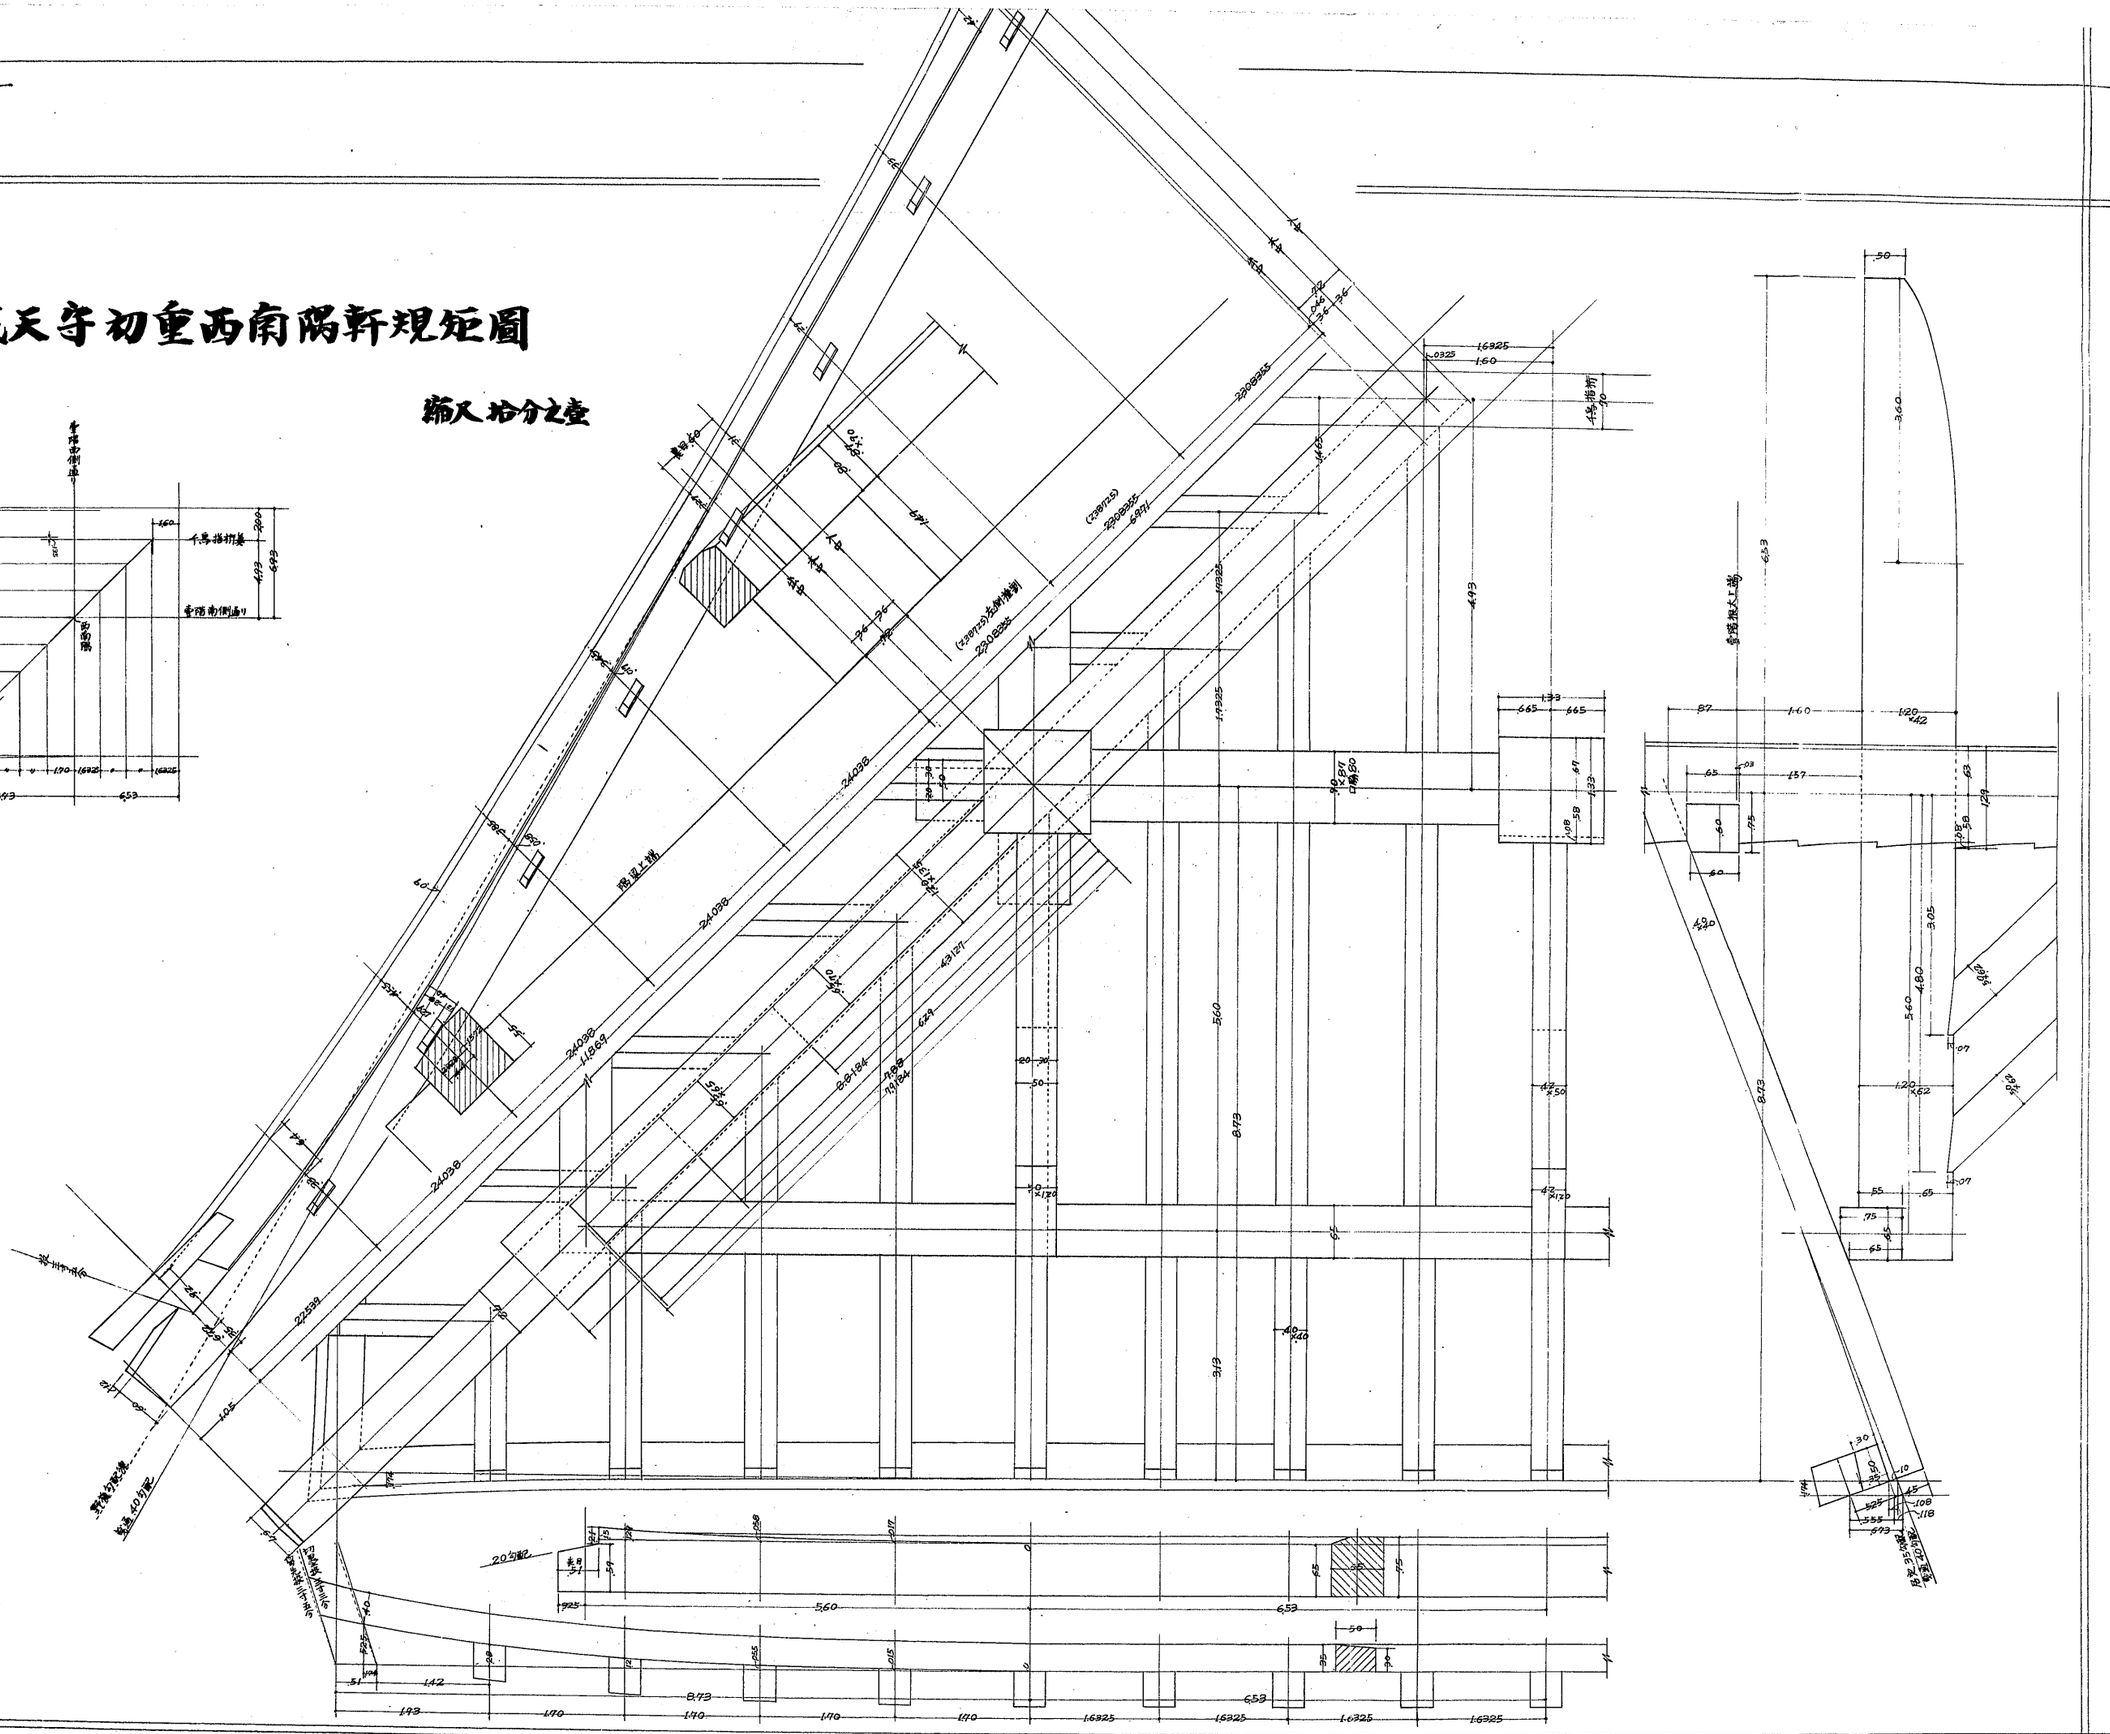

所属	兵庫	名称	
図面種類番号			1/
監督者			
実測者製図者	川合榮		
調製年月日	33年6月 日		
番号	教の内第19号		

禁転載 姫路市立城郭研究室