兵庫縣

姫路城天守初重西北隅軒規矩圖

縮尺 拾分之壹

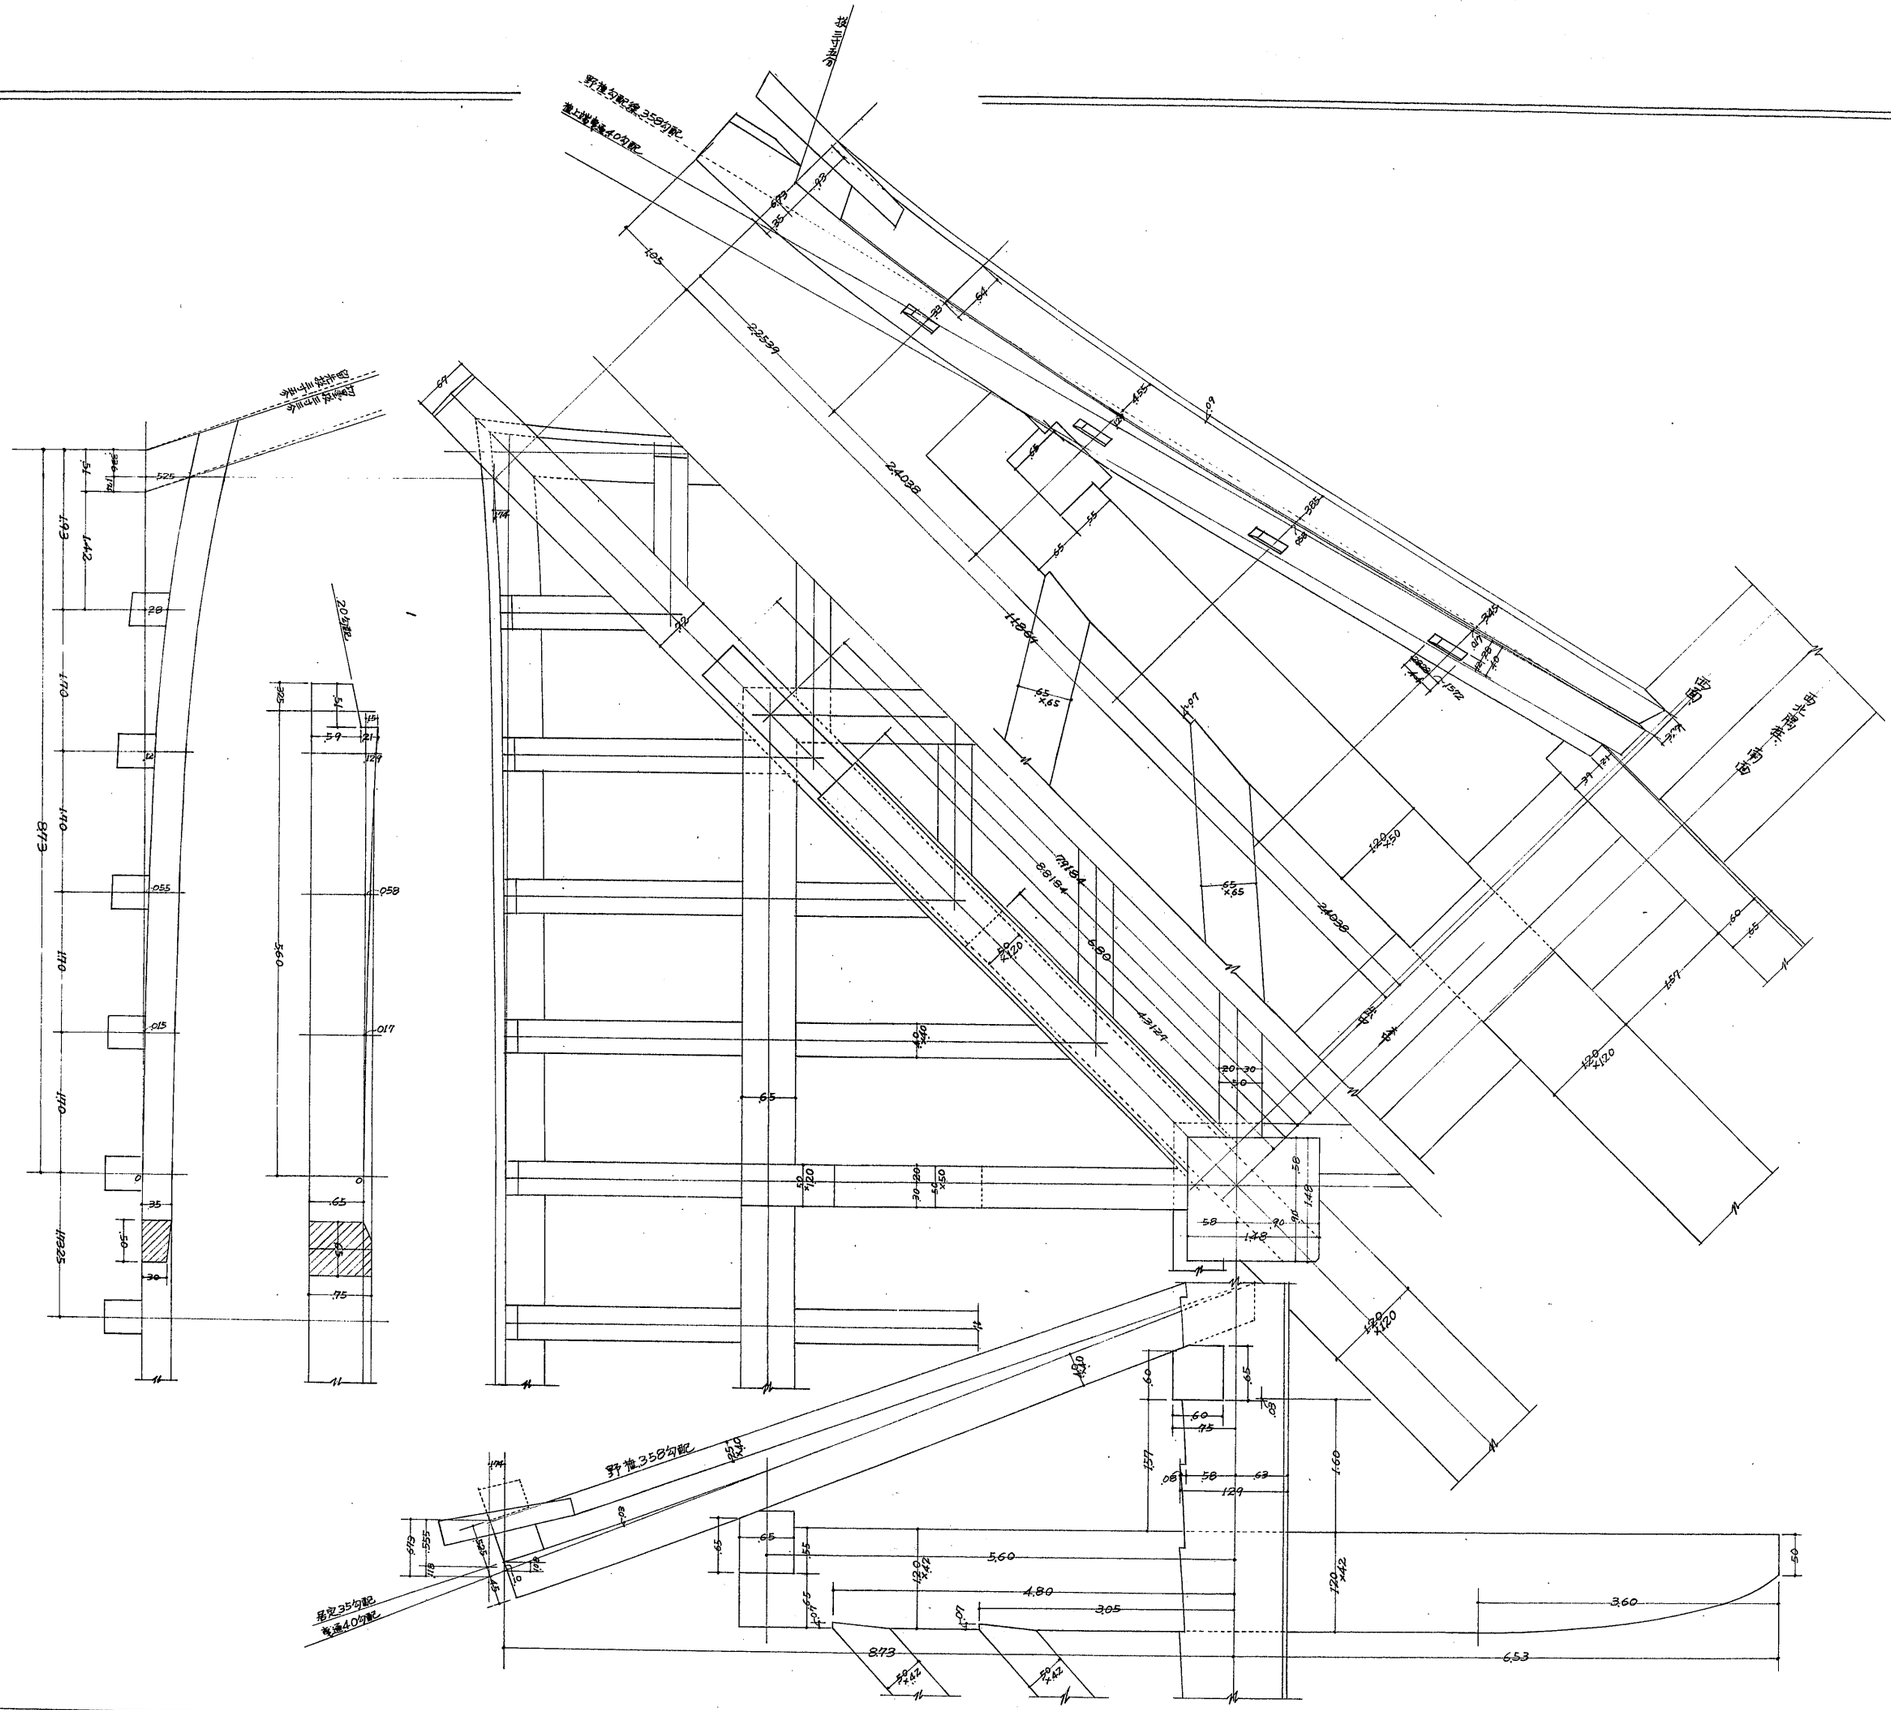

所蔵	兵庫	名称	
図面種類・縮尺			1/
監督者			
実測者・製図者			川合榮
調製年月日			33年6月 日
番号			姫の内第20号

禁転載 姫路市立城郭研究室