


兵庫縣












姫路城大天守参階入側引違板戸及明障子現状変更圖

縮尺 拾分之二

参階入側(東面・西面・南面)断面圖

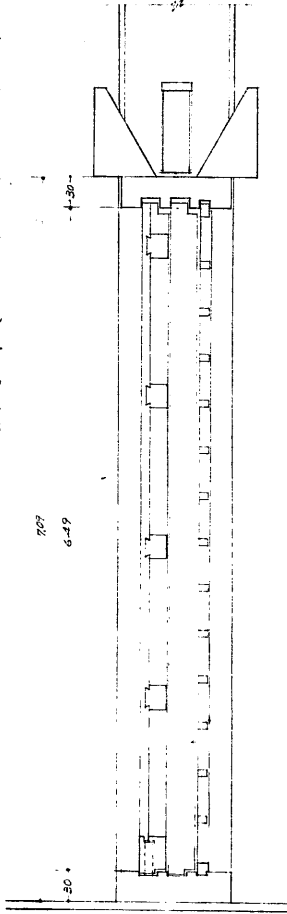

入側(北面)断面圖

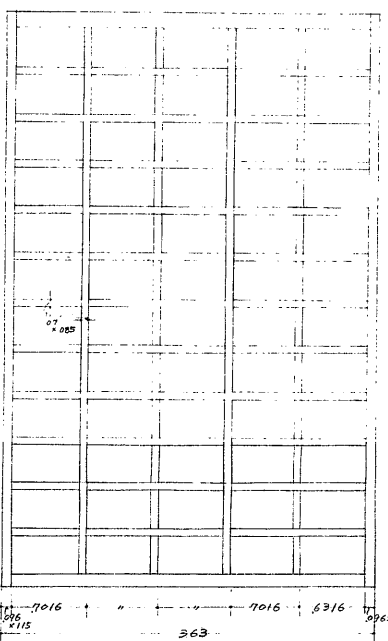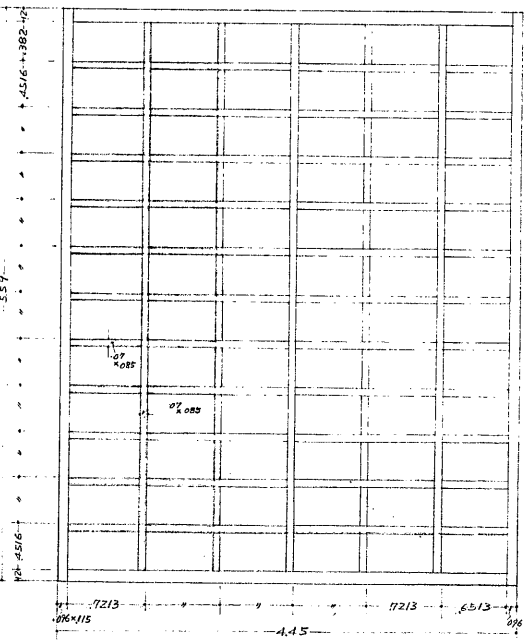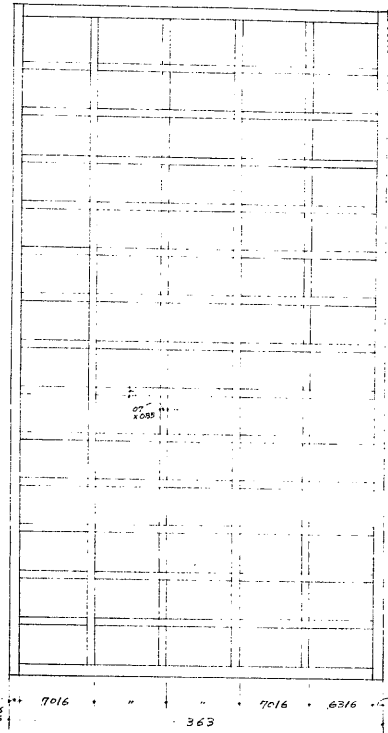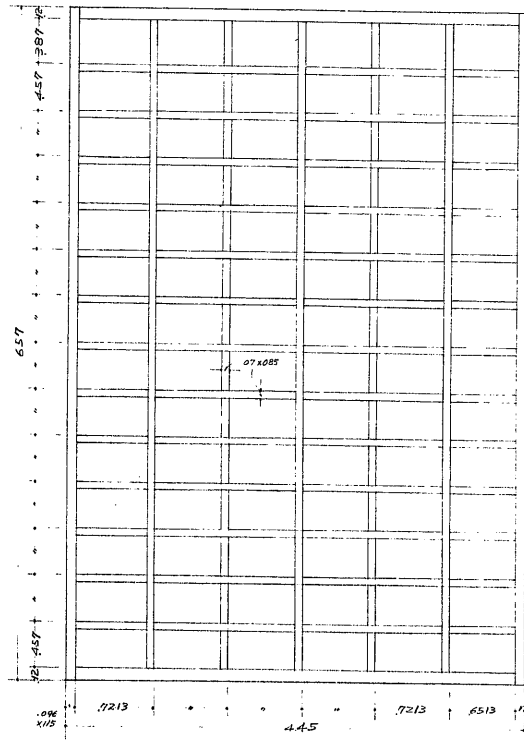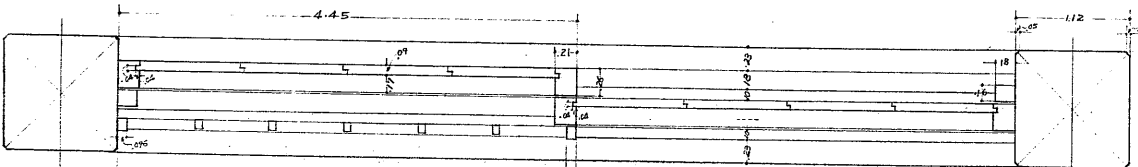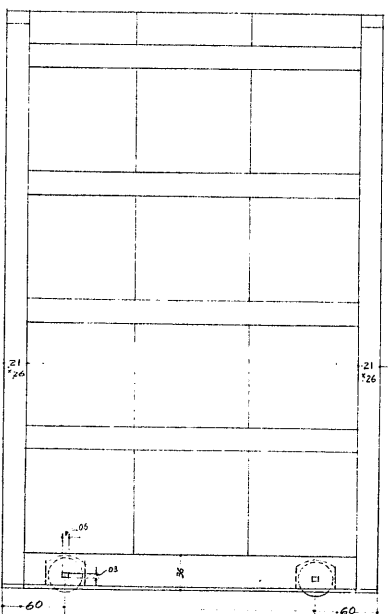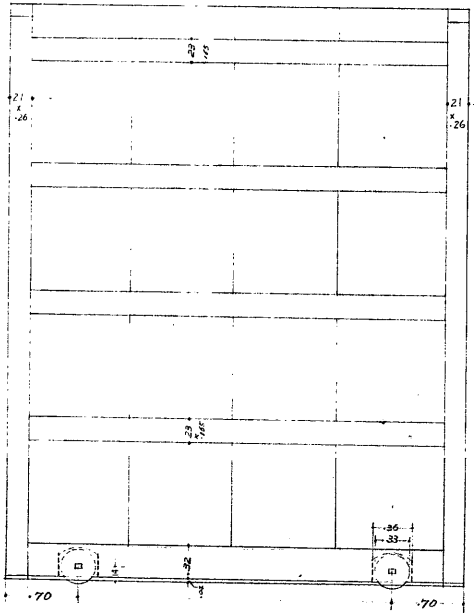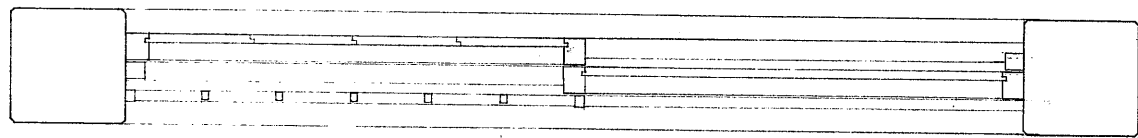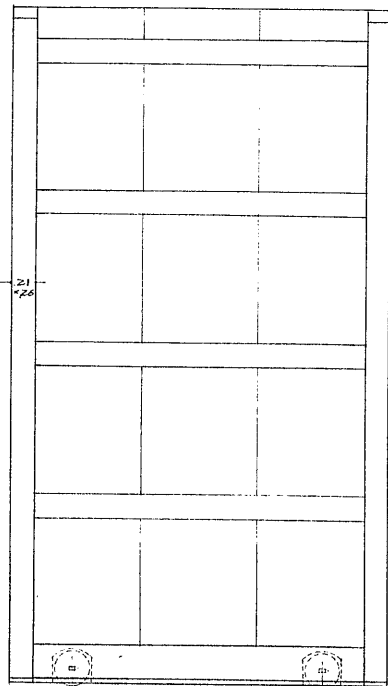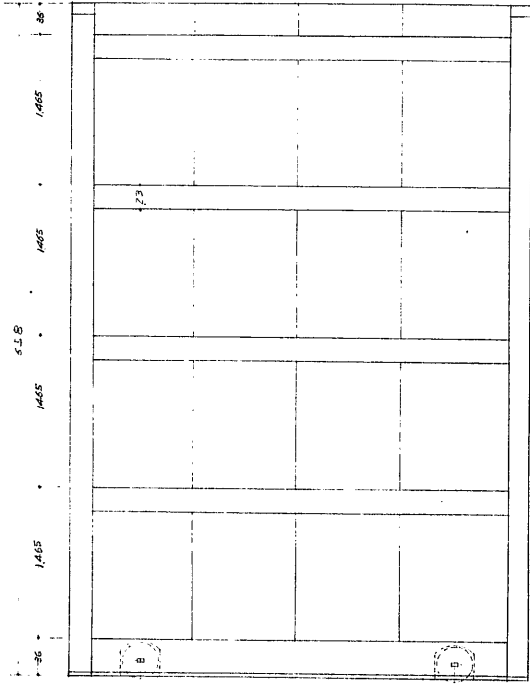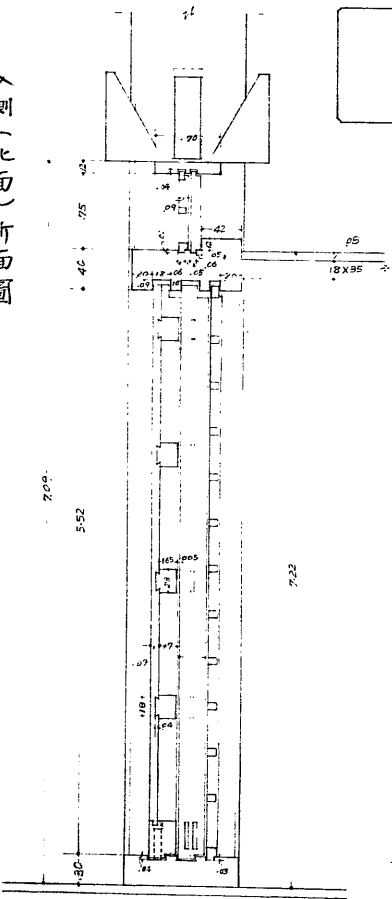

兵庫縣	姫路城大天守
図面種類	参階入側引違板戸及明障子現状変更圖
監督者	1/10
実測者	
調査年月日	年 月 日
番 号	枚の内第 37 号