









兵庫縣

姫路城天守地階引違板戸及明障子

現状変更圖

縮尺

拾分之壹
百分之壹

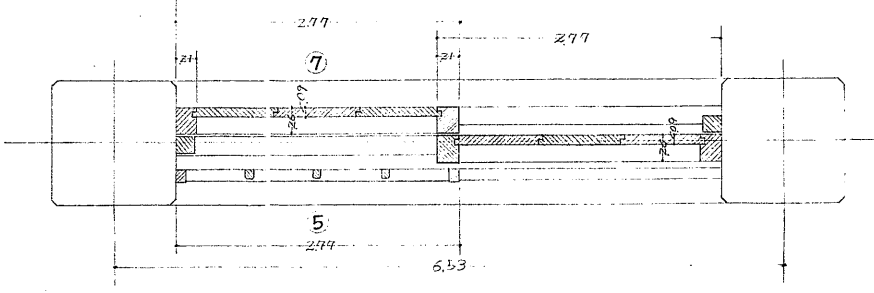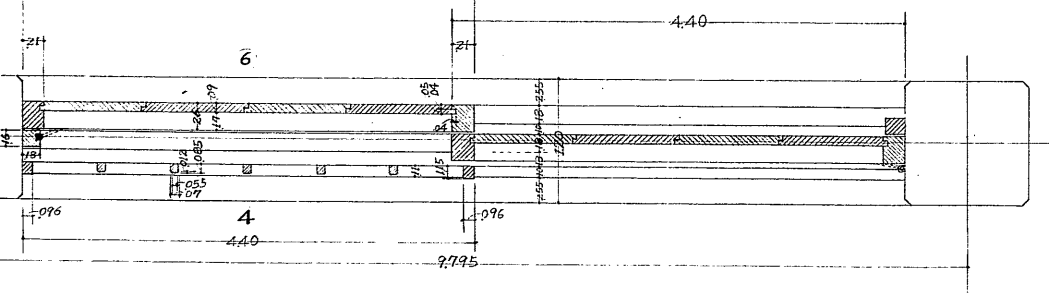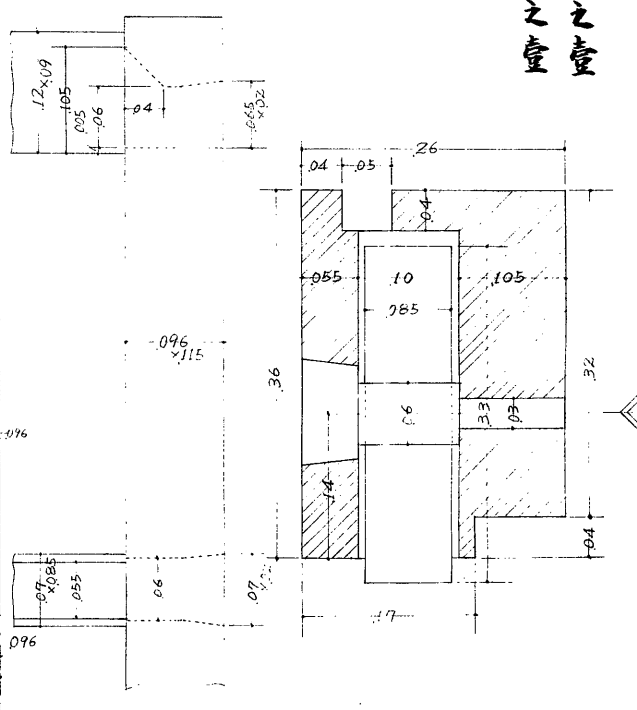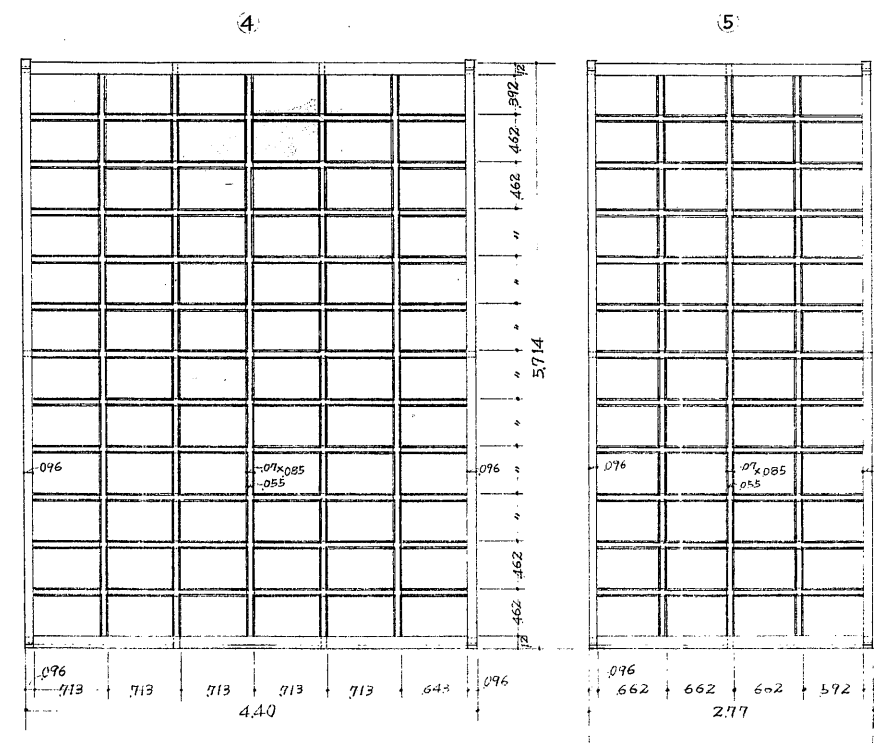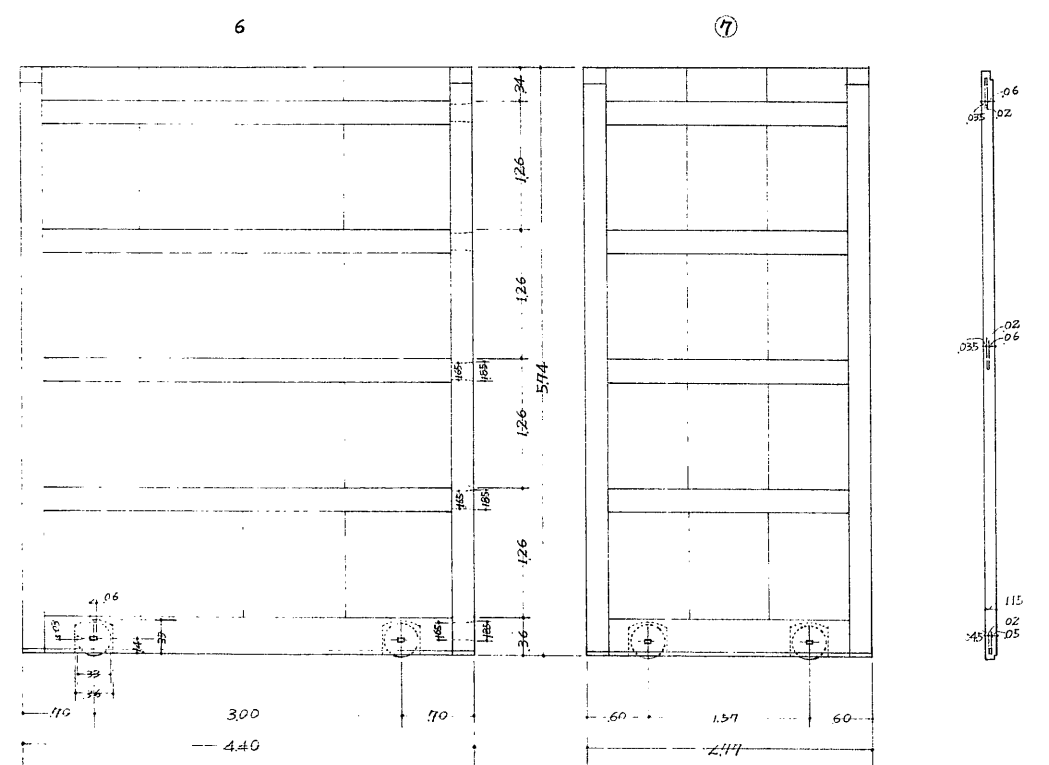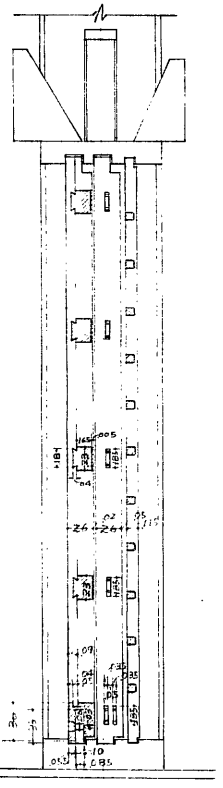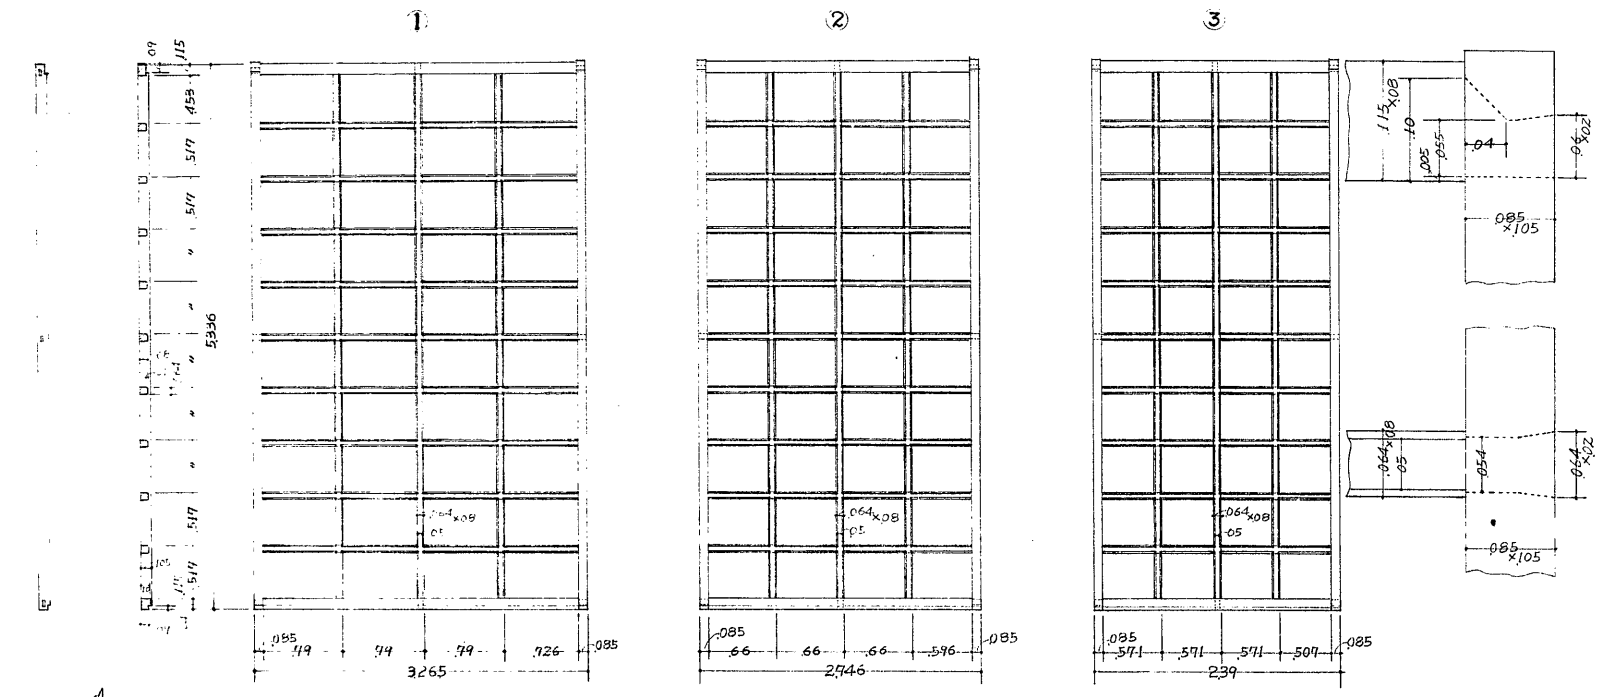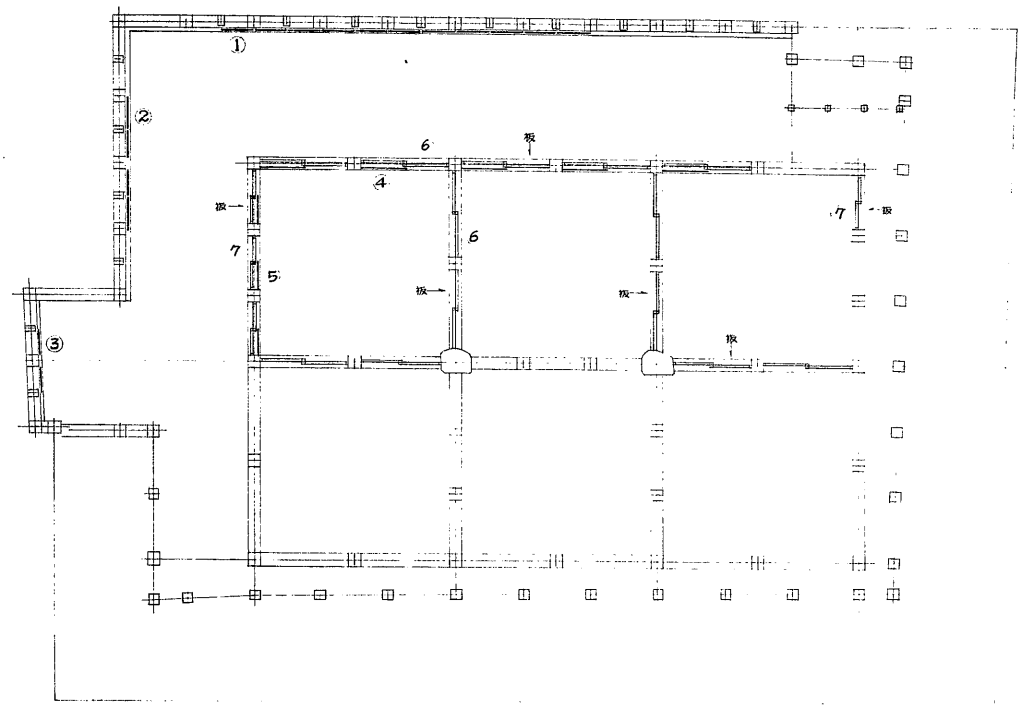

名称	兵庫縣
調査機関	
監督者	
資料提供機関	川合榮一
調査年月日	33年8月
調査号	数の内第38号