(53)-369

兵庫縣 姫路城天守貳階引違板戸及び明障子 現状變更圖

縮尺 拾分之壹 百分之壹

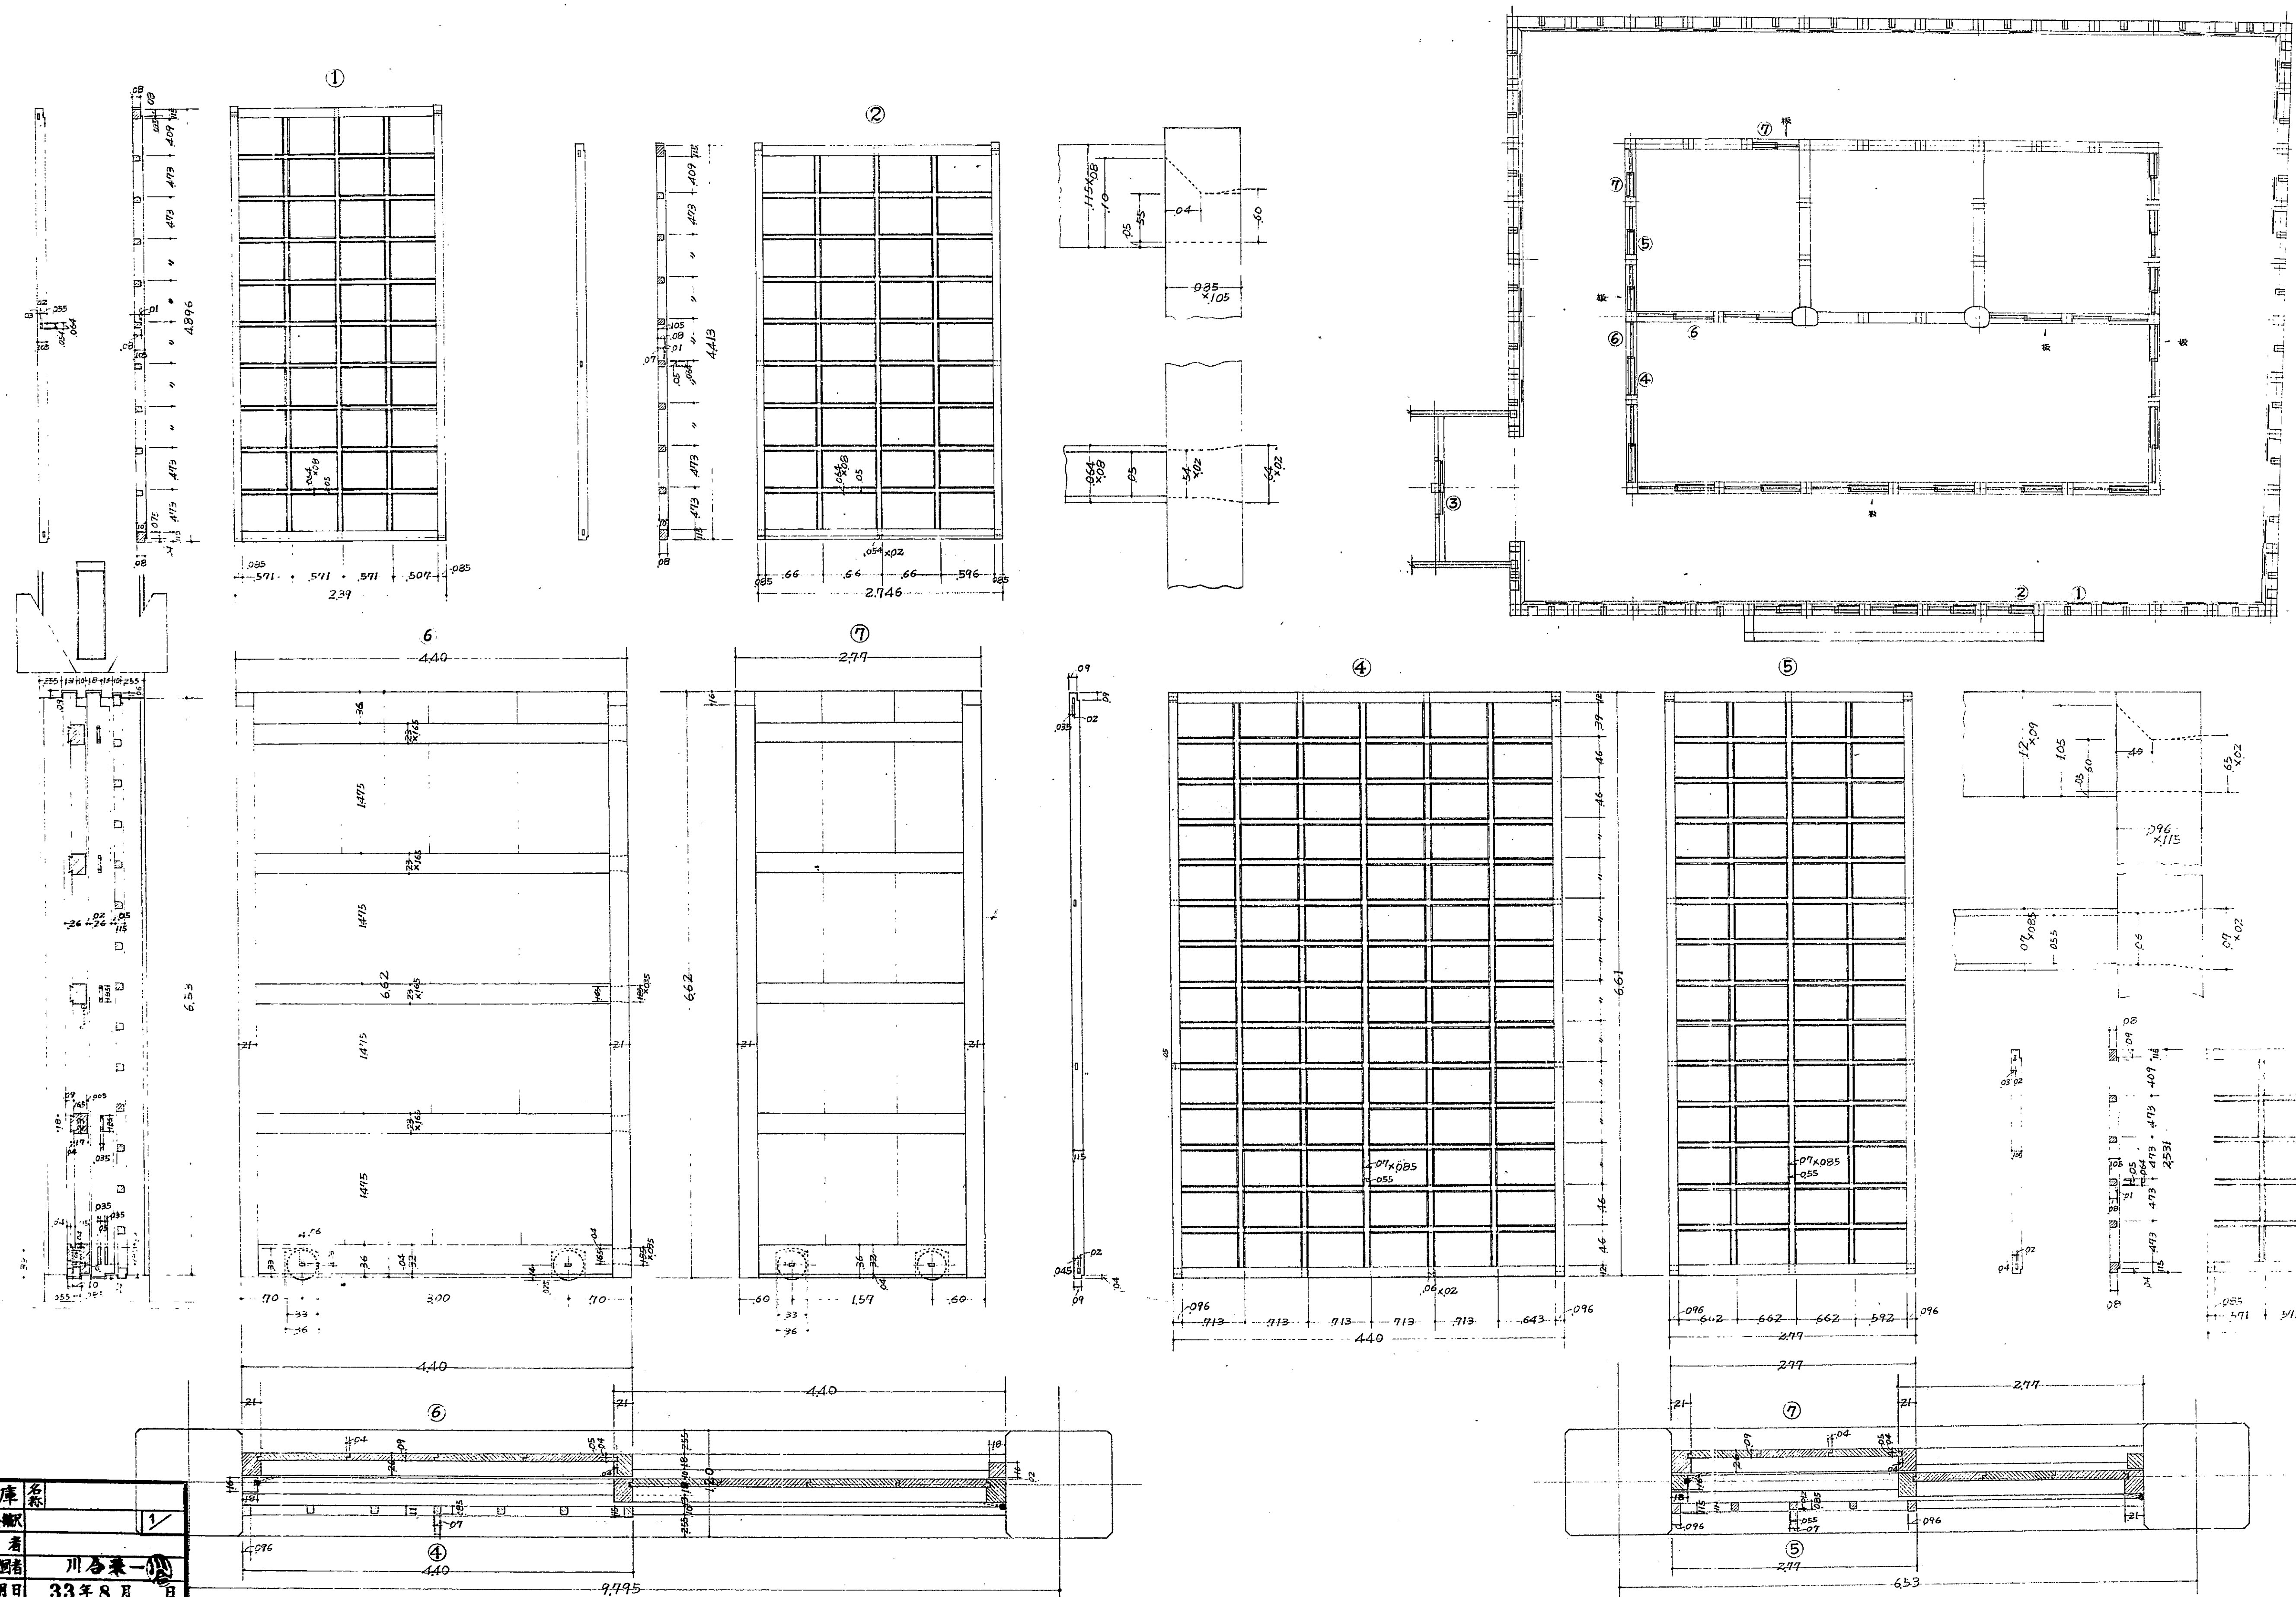

府県	兵庫	名称	
図面種類・縮尺			1/
監督者			
実測者製図者	川合素一		
調製年月日	33年8月 日		
番号	枚の内第40号		

禁転載　姫路市立城郭研究室