(53)-369

兵庫縣
姫路城大天守六階窓現狀變更圖

縮尺 拾分之壹・五拾分之壹

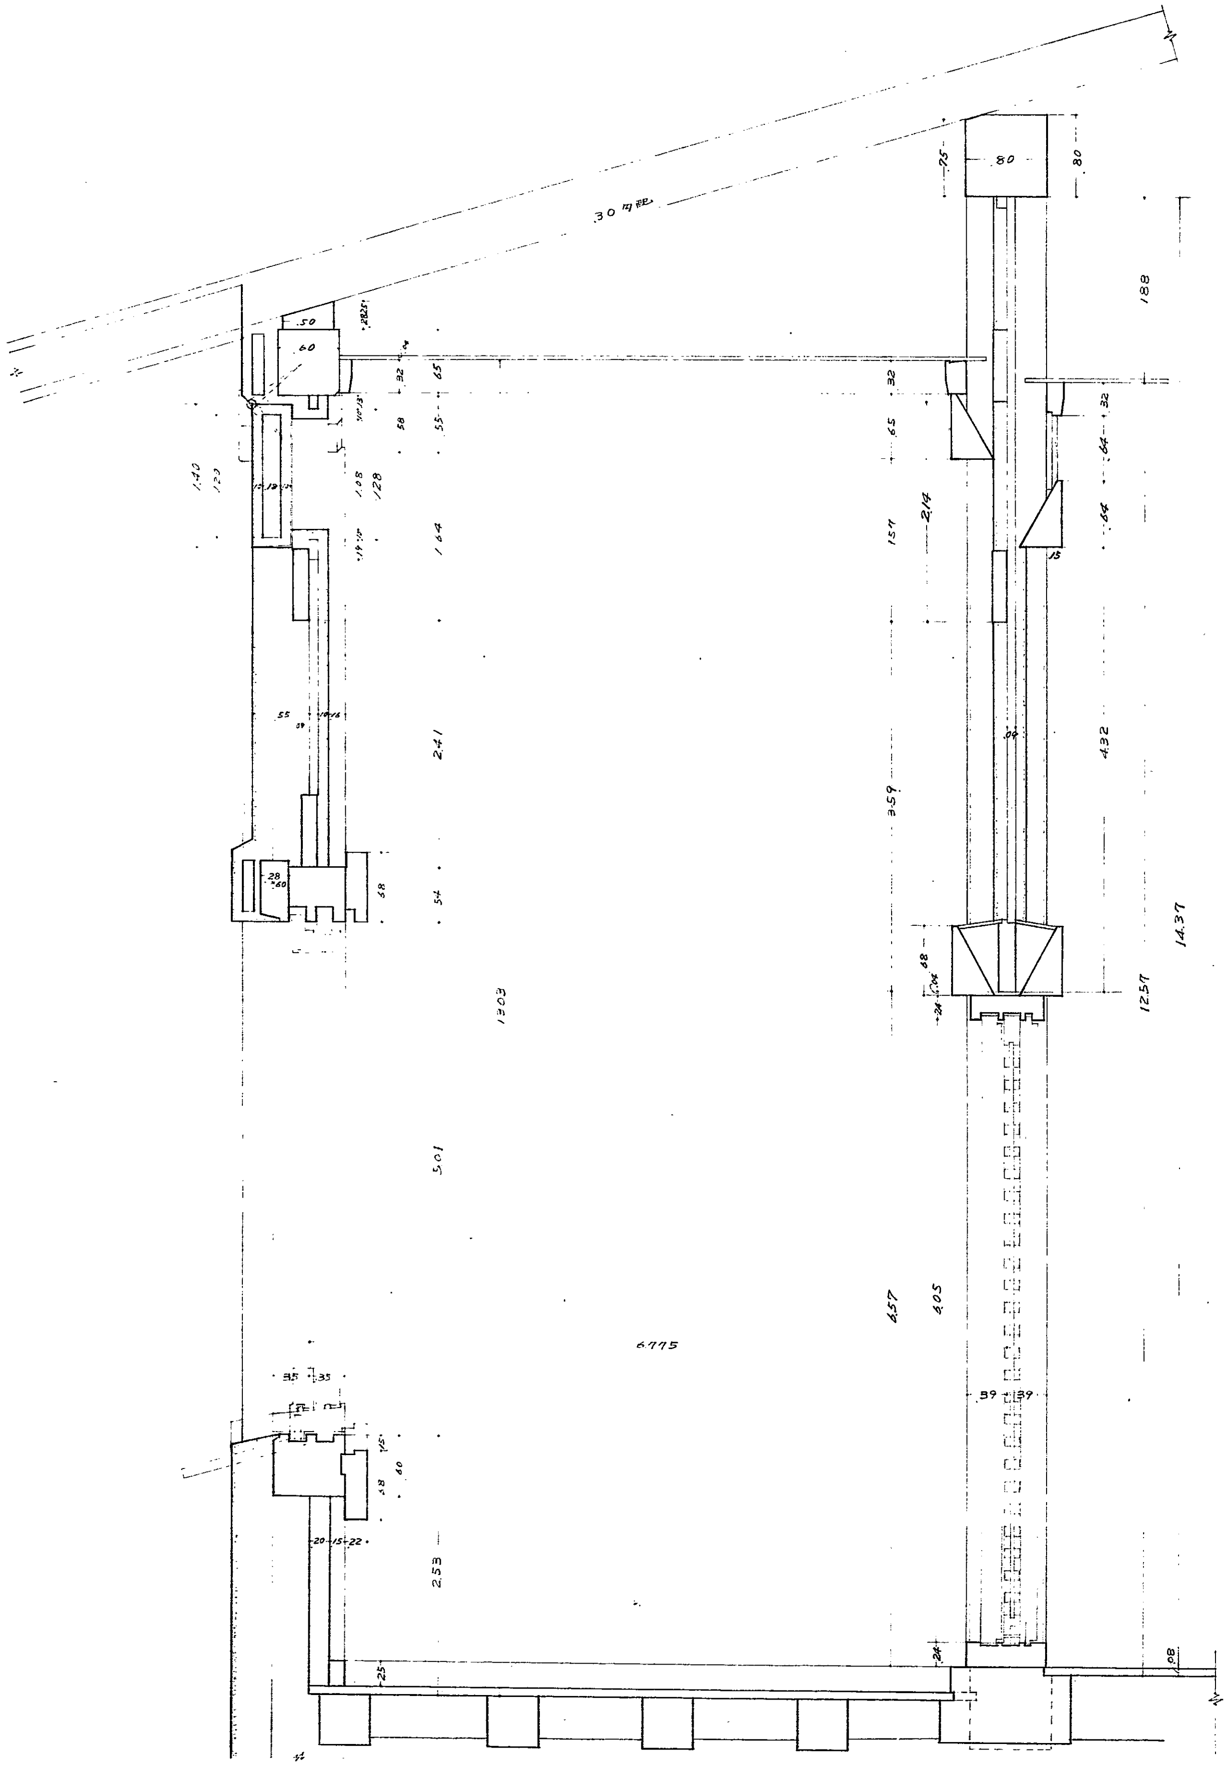

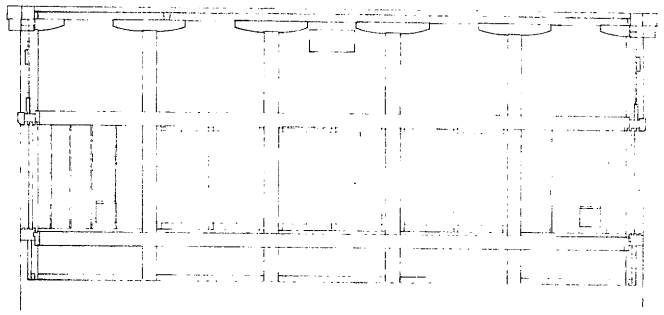

西側

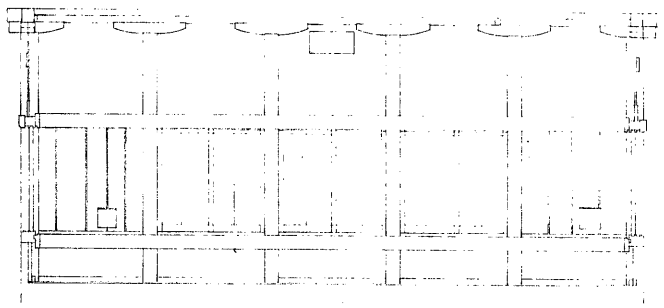

東側

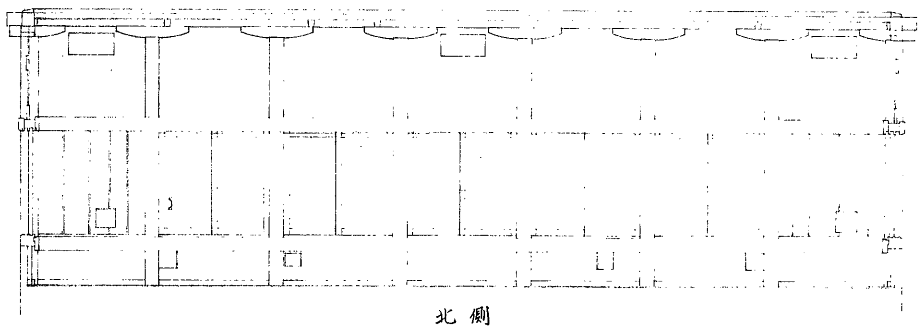

北側

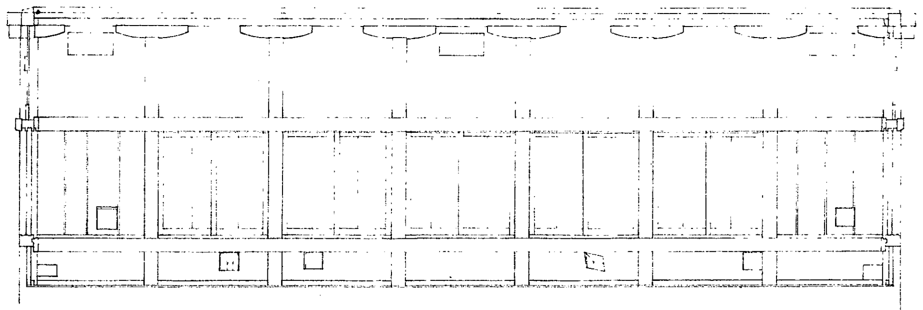

南側

府縣	兵庫	名称	姫路城大天守
図面種類・縮尺	六階窓現狀變更圖		1/10.50
監督者			
実測者・製図者			
調製年月日	年 月 日		
番号	枚の内第41号		

禁転載 姫路市立城郭研究室