兵庫縣

姫路城大天守地階階段及び厠現狀實測圖

糒尺貳拾分之壹

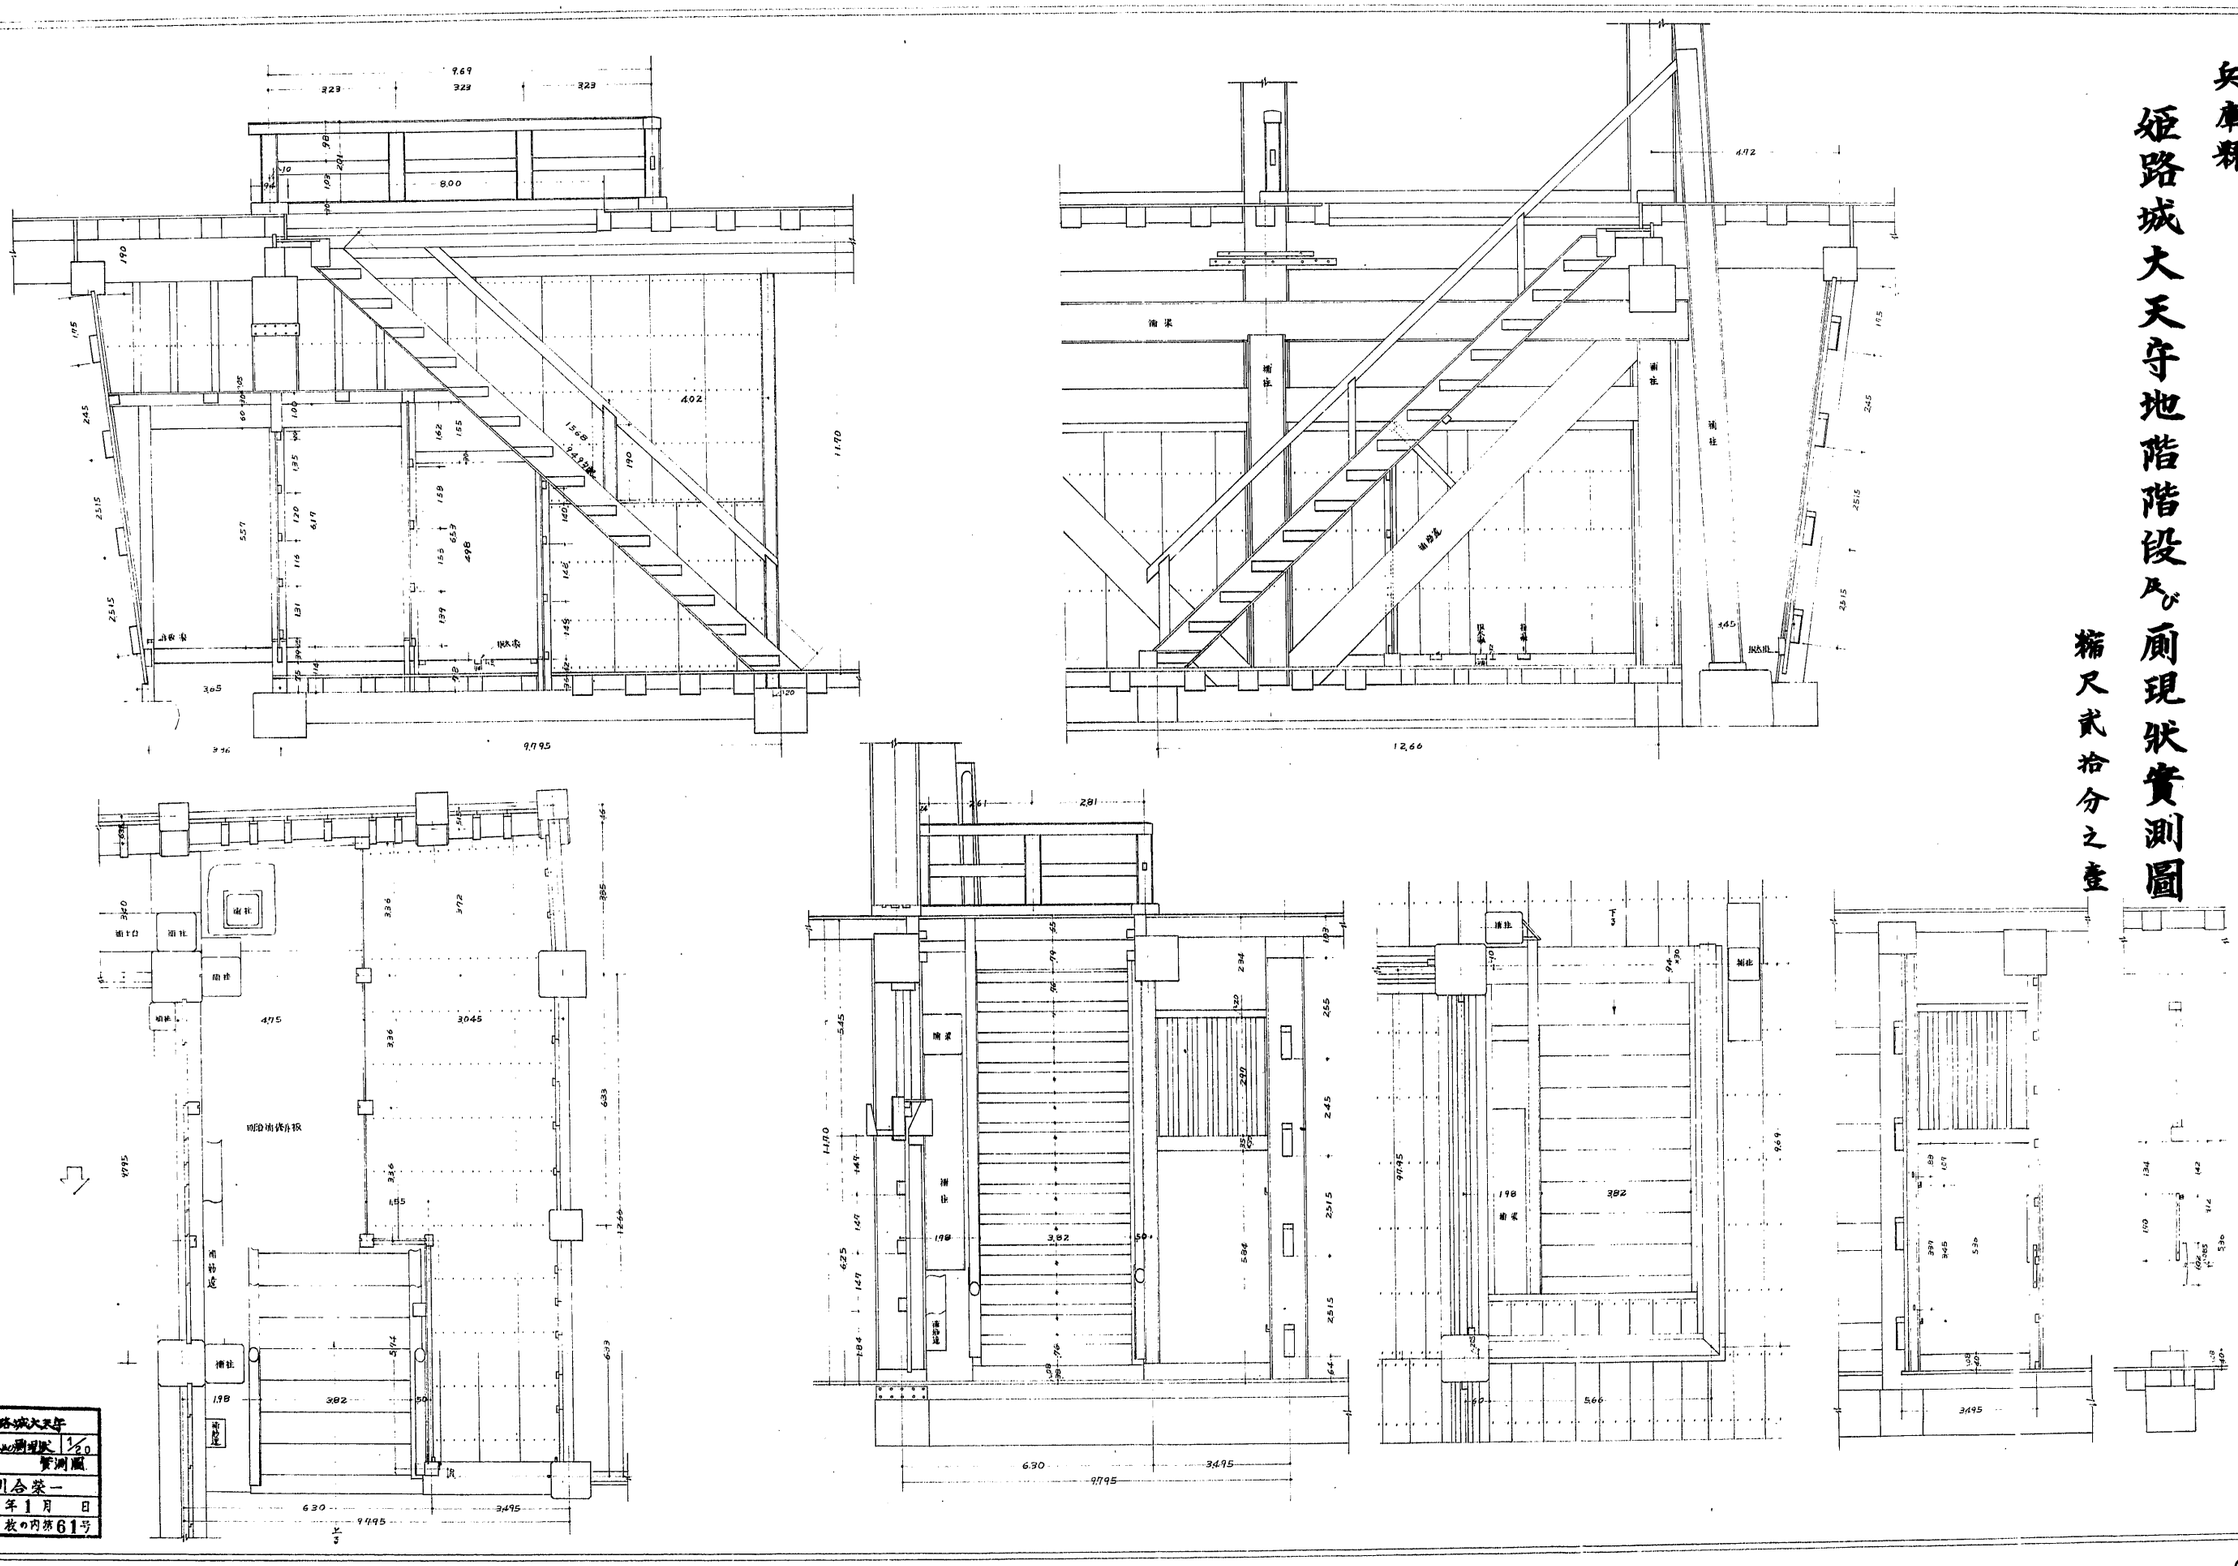

府縣	兵庫	名称	姫路城大天守
図面種類・縮尺	地階に就ての厠現狀		1/20
監督者	實測圖		
実測者製図者	川合榮一		
調製年月日	34年1月 日		
番号	枚の内第61号		

(23)-325

禁転載 姫路市立城郭研究室