


兵庫縣 姫路城大天守地階階段及厠現狀變更圖

縮尺貳拾分之壹

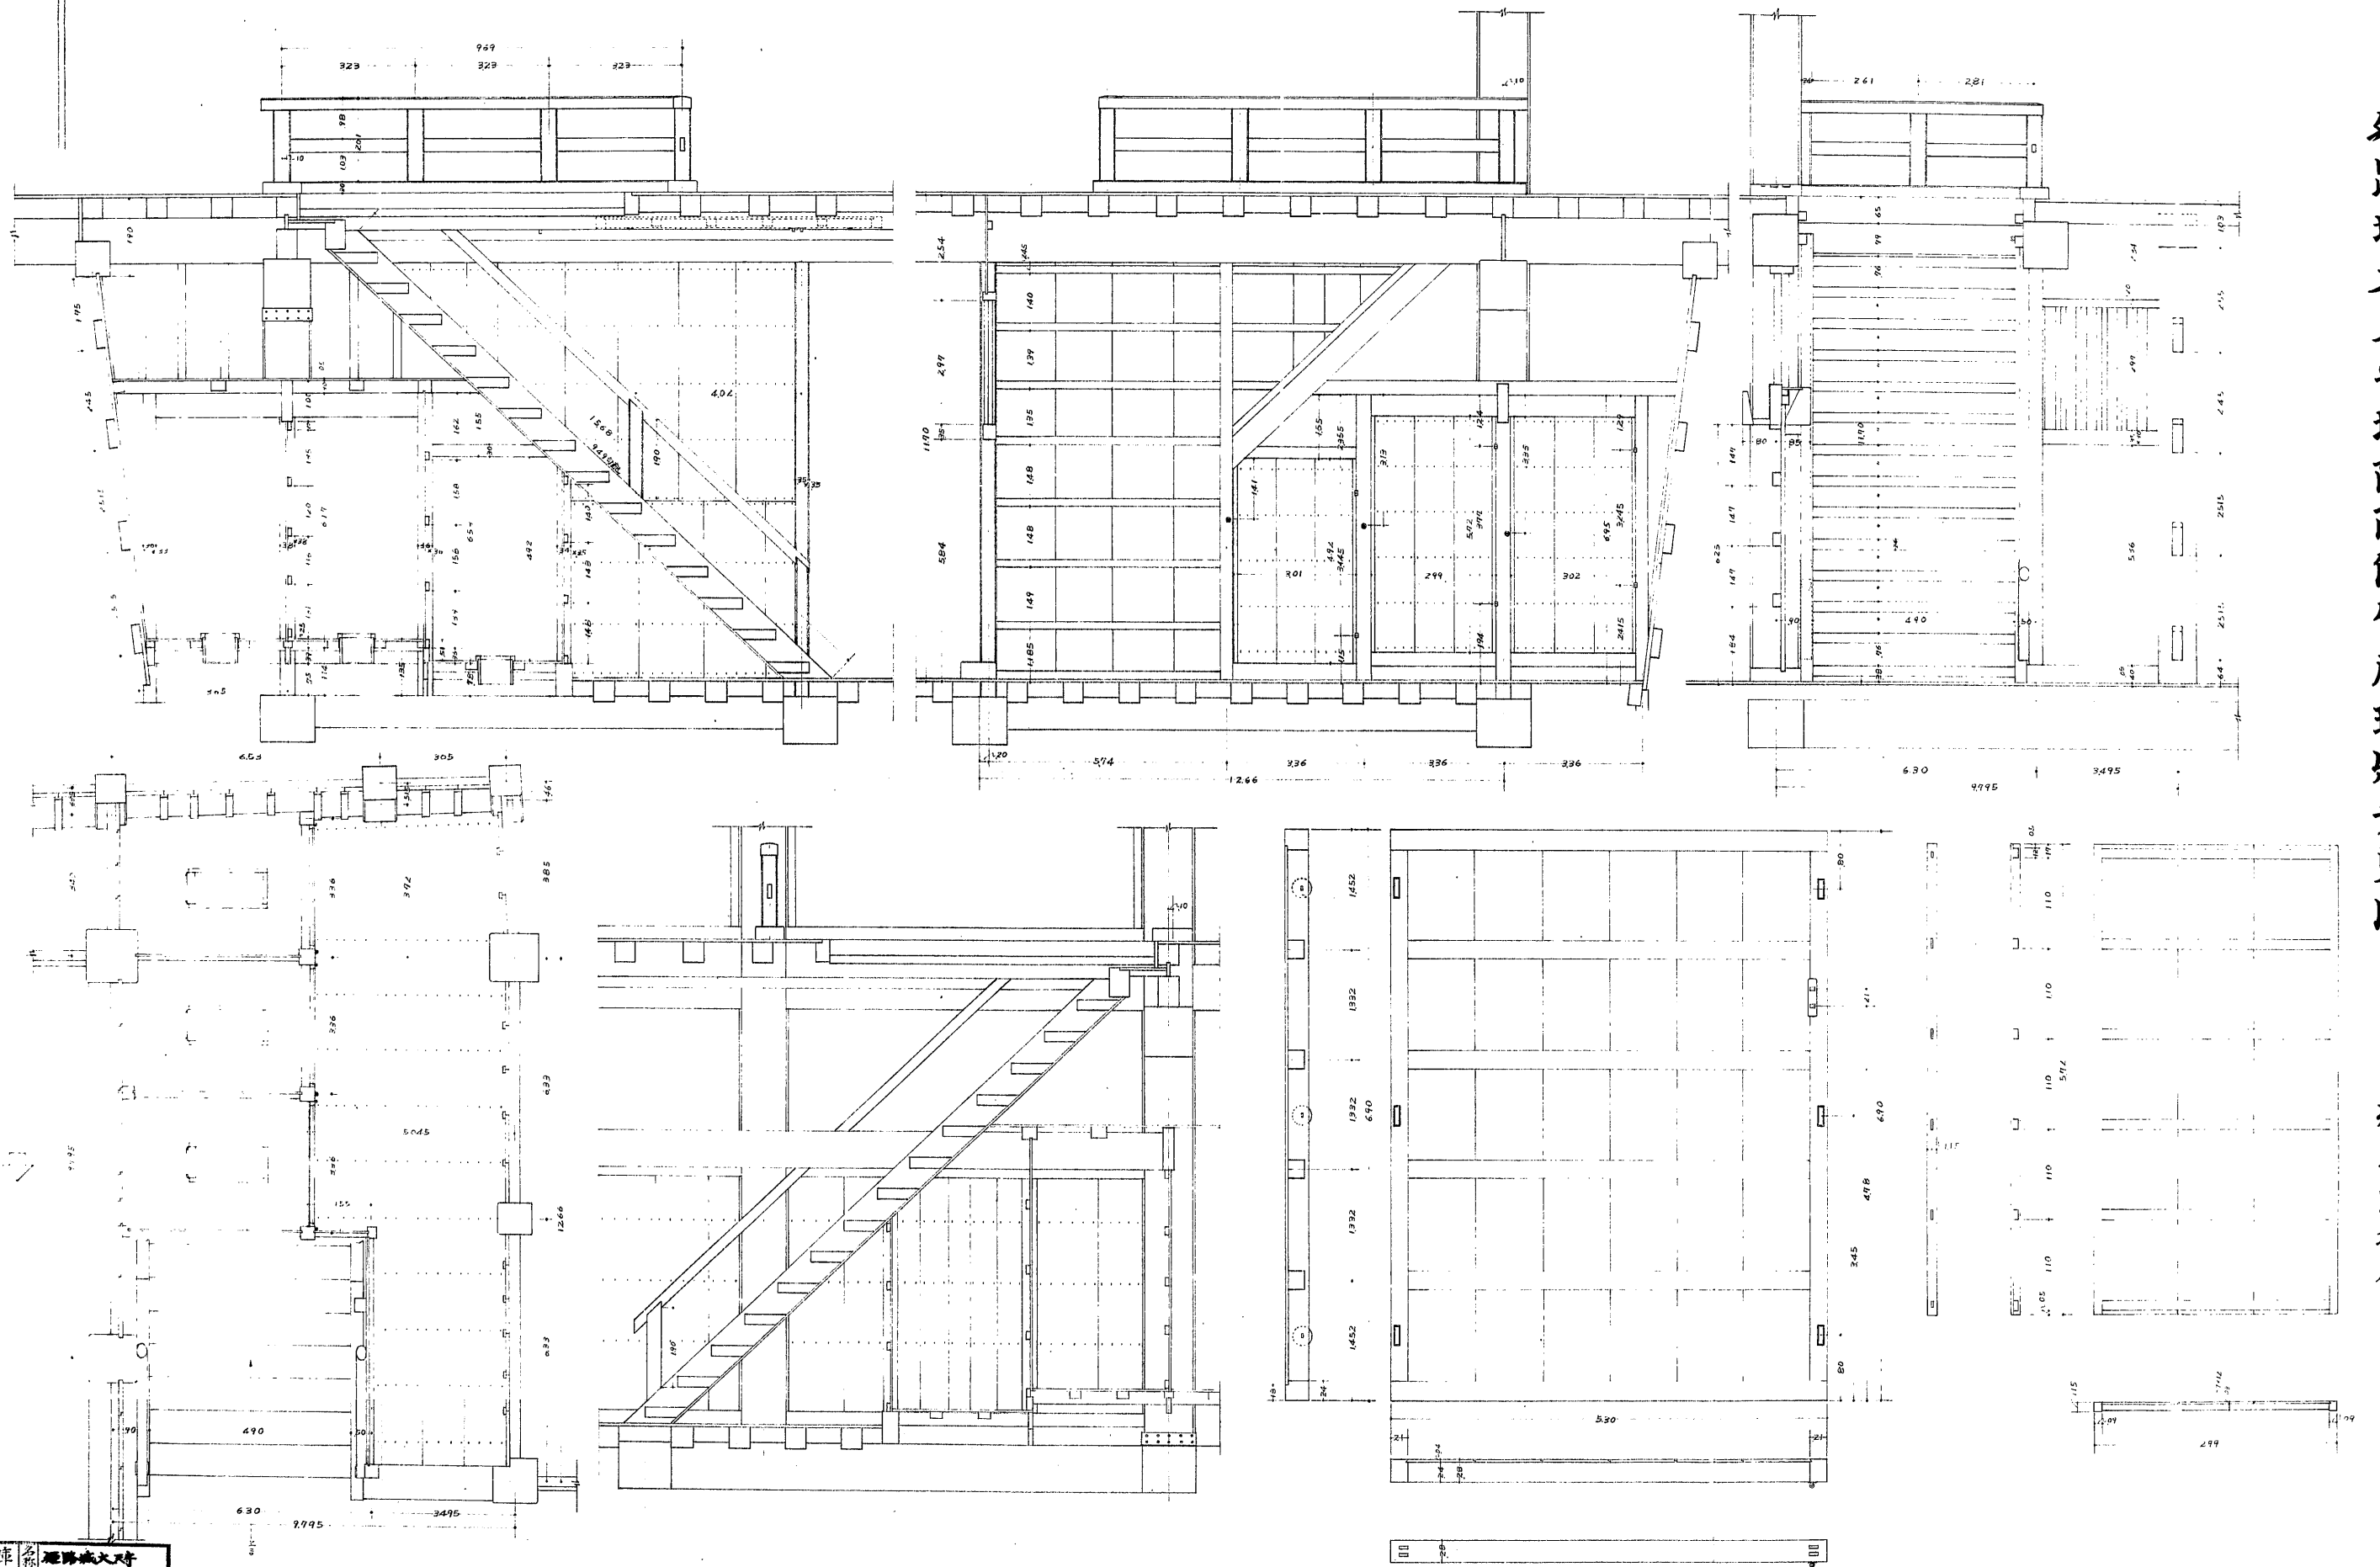

兵庫縣	姫路城大天守
調査者	川合榮一
調査年月日	34年1月
番号	枚の内第62号