



初重西南隅方杖現状圖

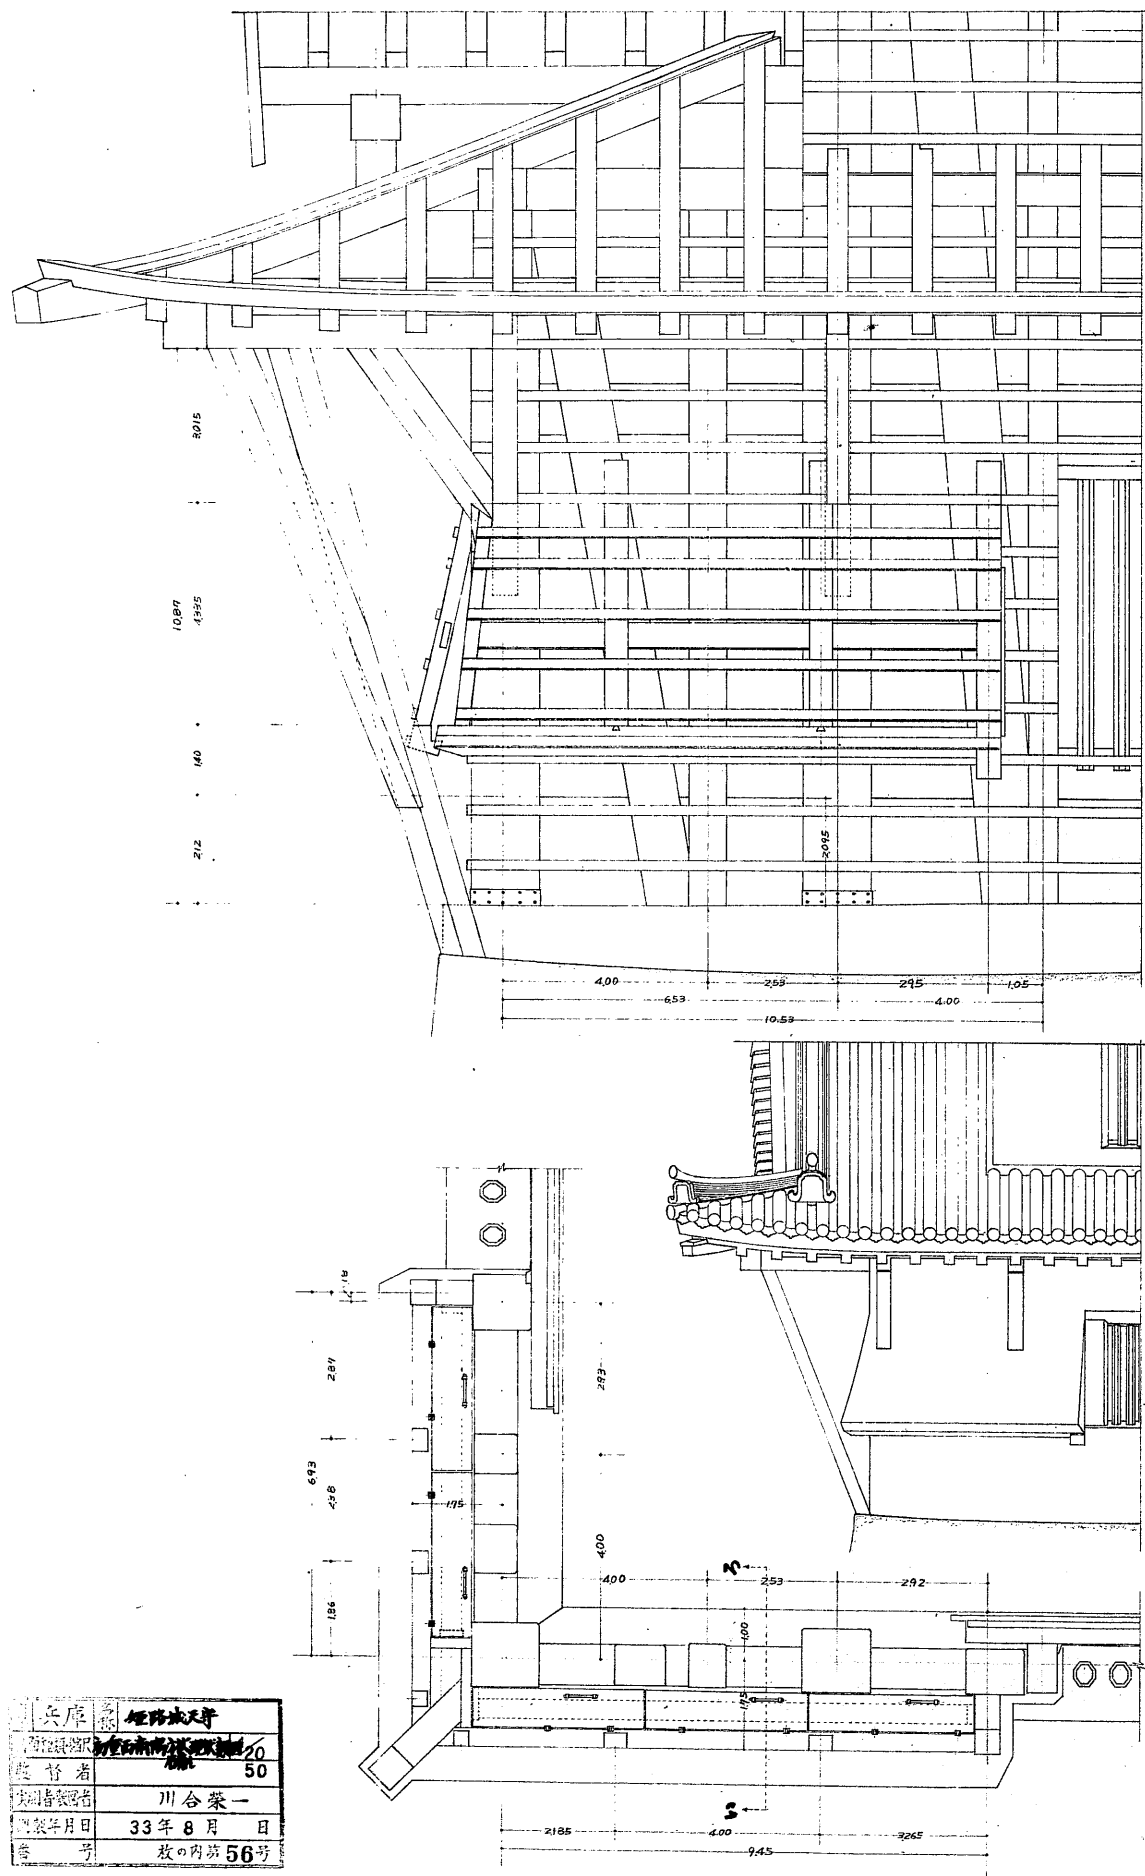


全葺更圖

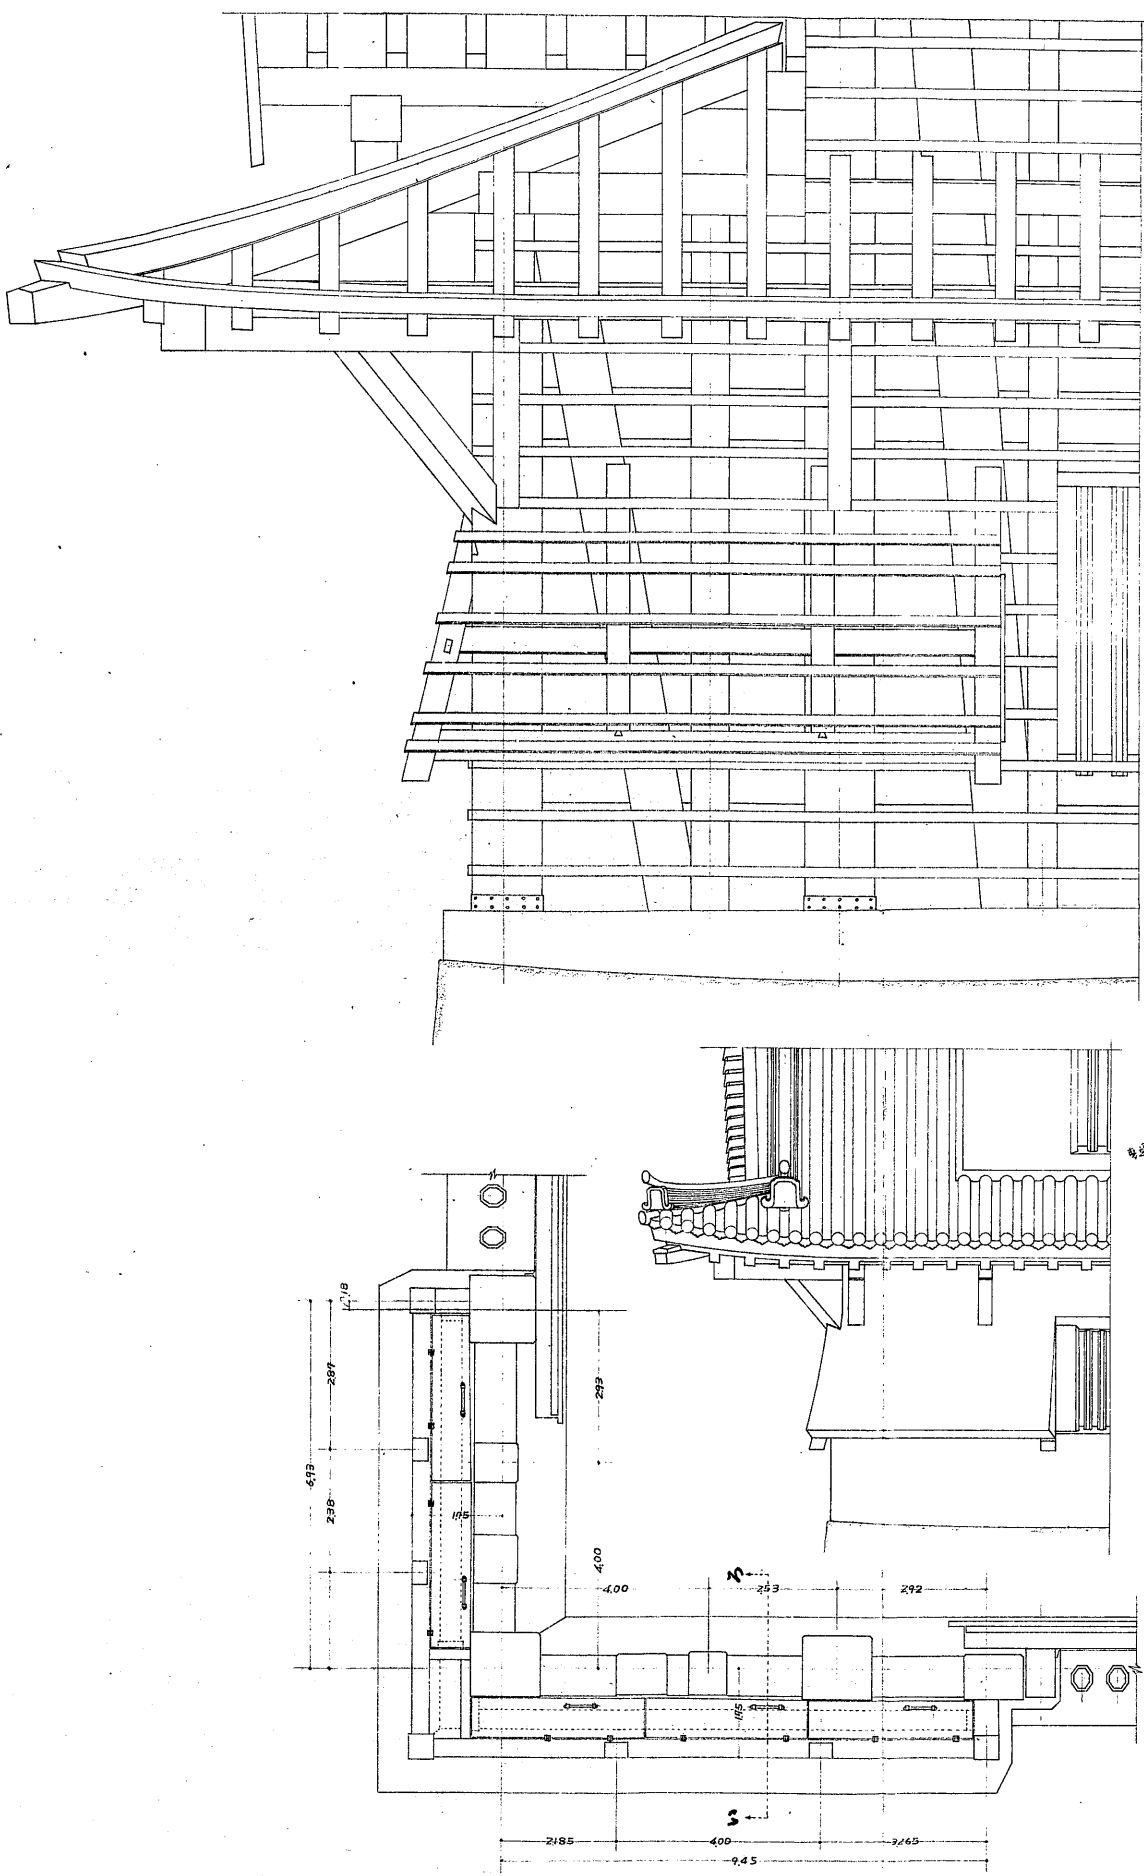

兵庫縣  
姫路城天守初重西南隅  
方杖  
石落し  
現状更圖  
縮尺貳拾分之壹  
五拾分之壹

いゝ断面圖

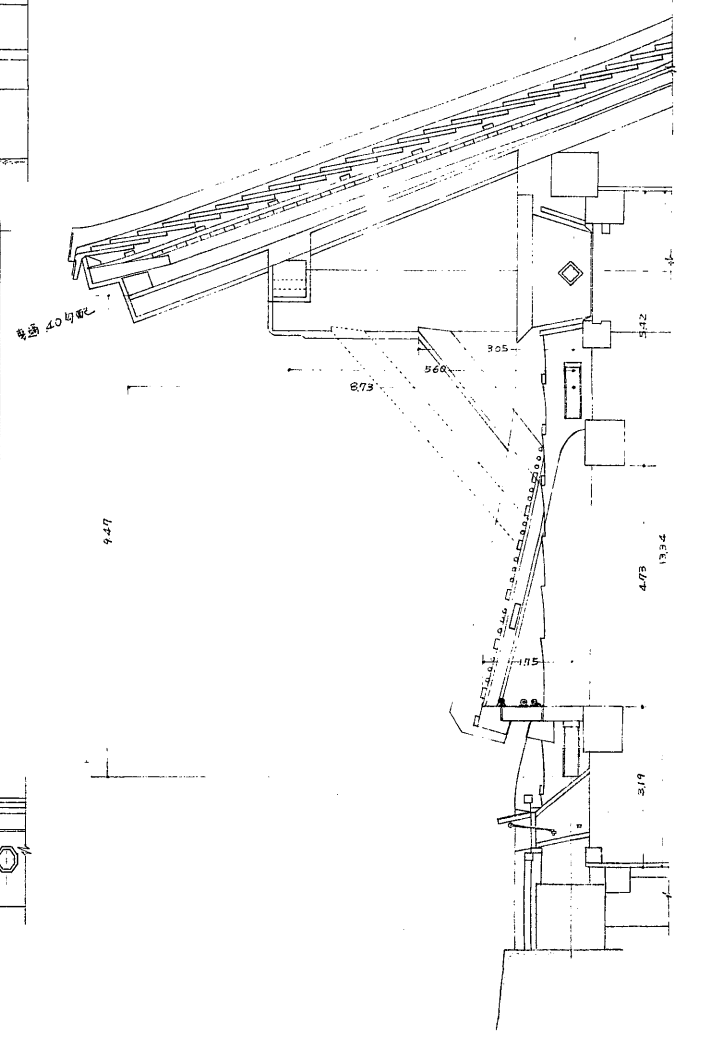

兵庫	姫路城天守
縮尺	貳拾分之壹
縮尺	五拾分之壹
調査者	川谷 榮一
調査年月日	33年8月 日
図案	枚の内第 56号