




一重 (五九二坪)

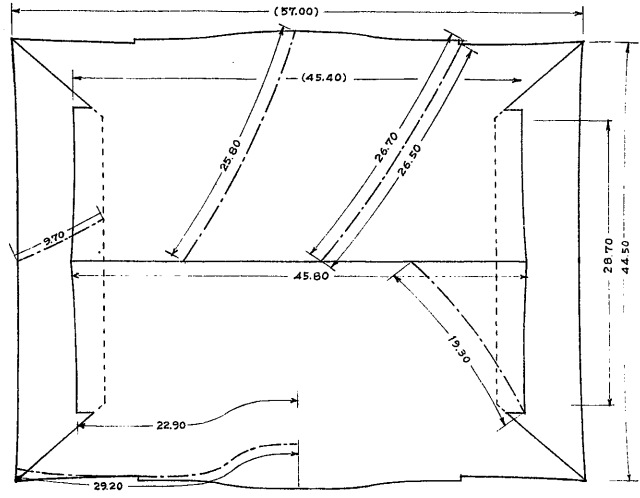

二重 (八九二坪)

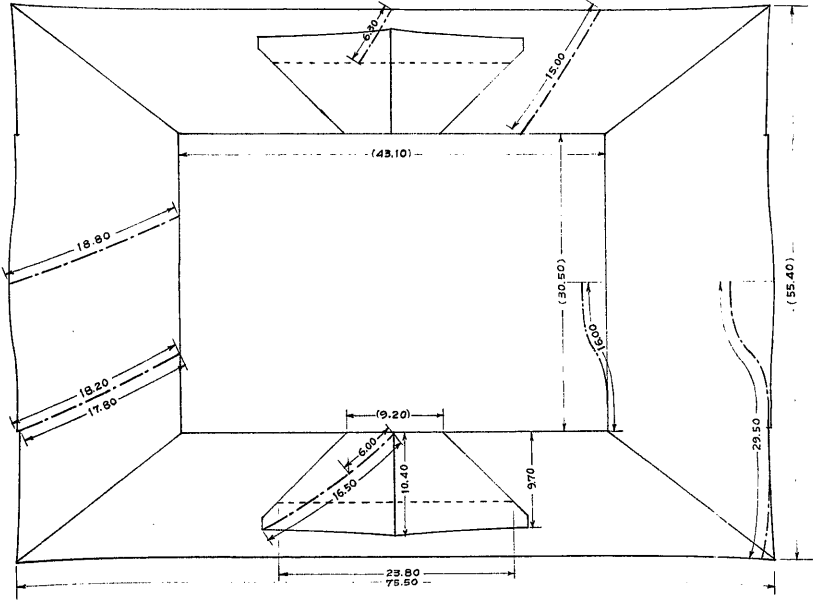

三重 (二五六坪)

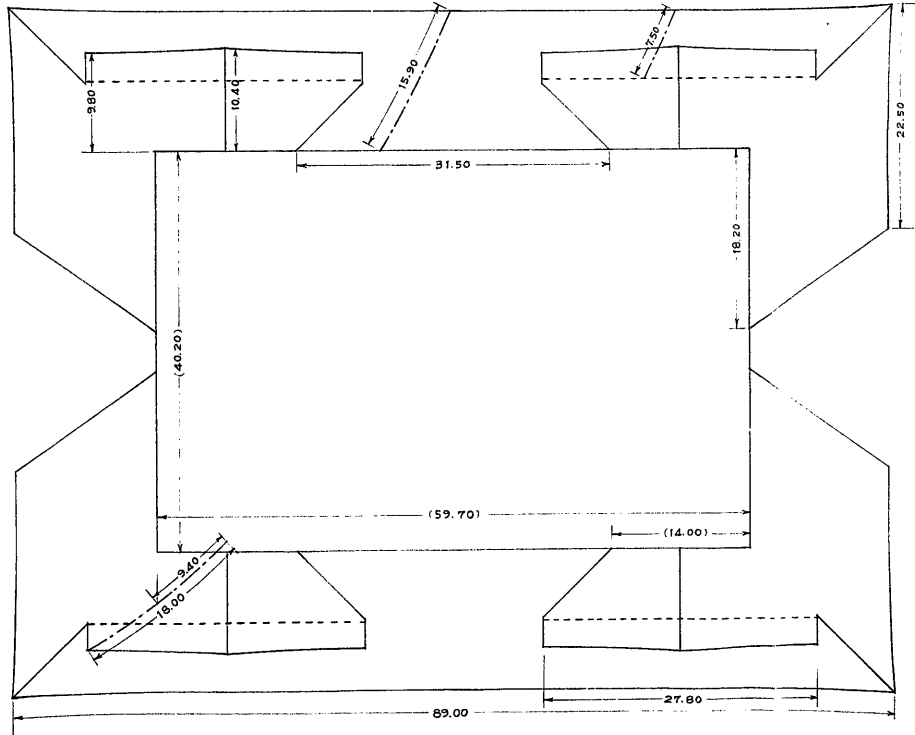

四重 (二二二坪)


姫路城大天守 屋根伏畧図

縮尺 百分之一

(五七九二坪)

単位：尺

括弧内は水平間口距離を示す

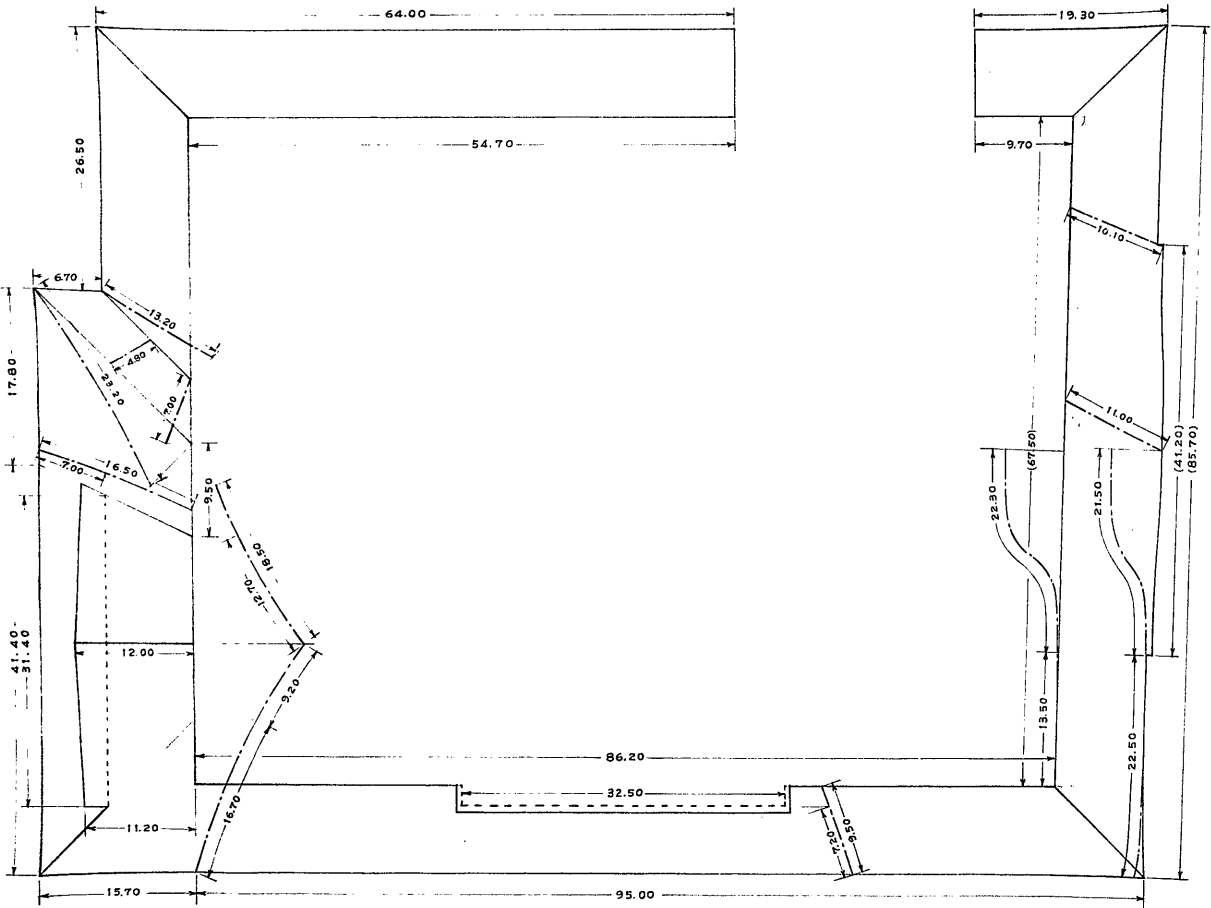

一重 (五九二坪)