
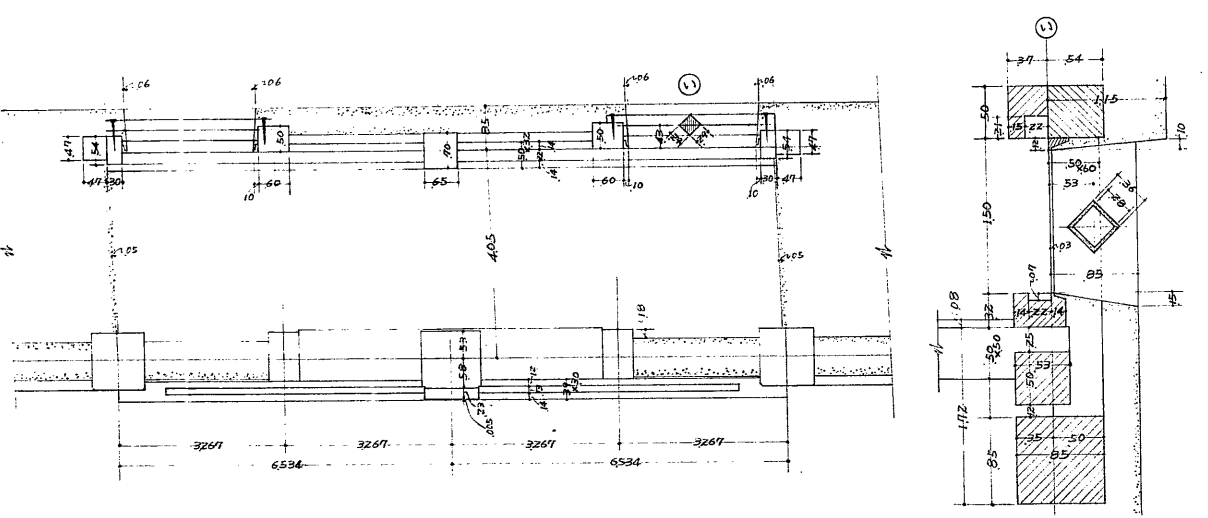
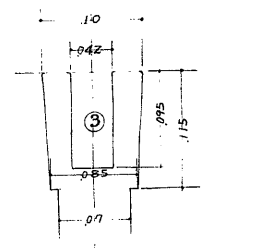
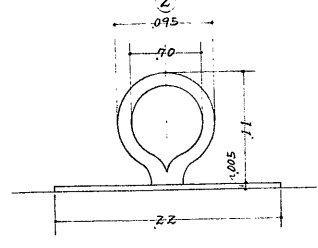
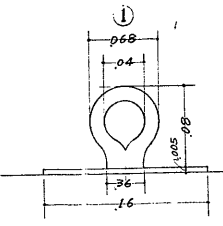
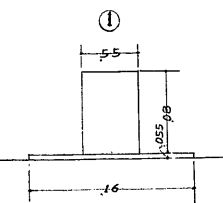
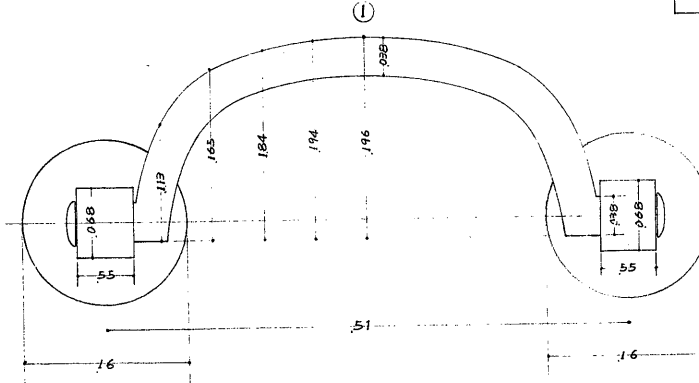
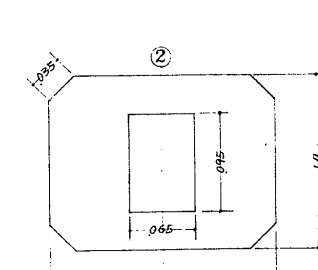
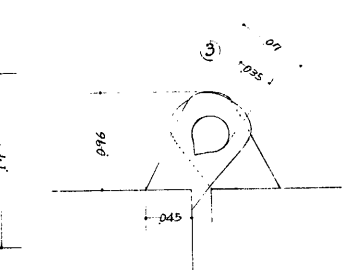
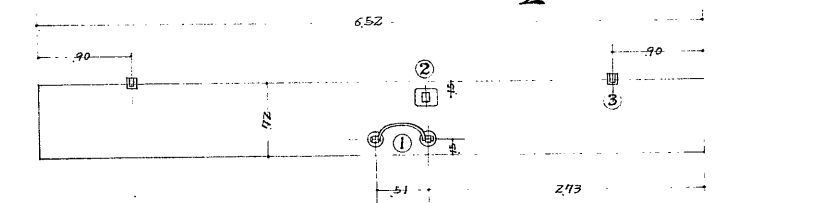


兵庫縣

姫路城天守初重東面唐破風

伏見平面各部詳細圖

縮尺拾分之壹、貳拾分之壹

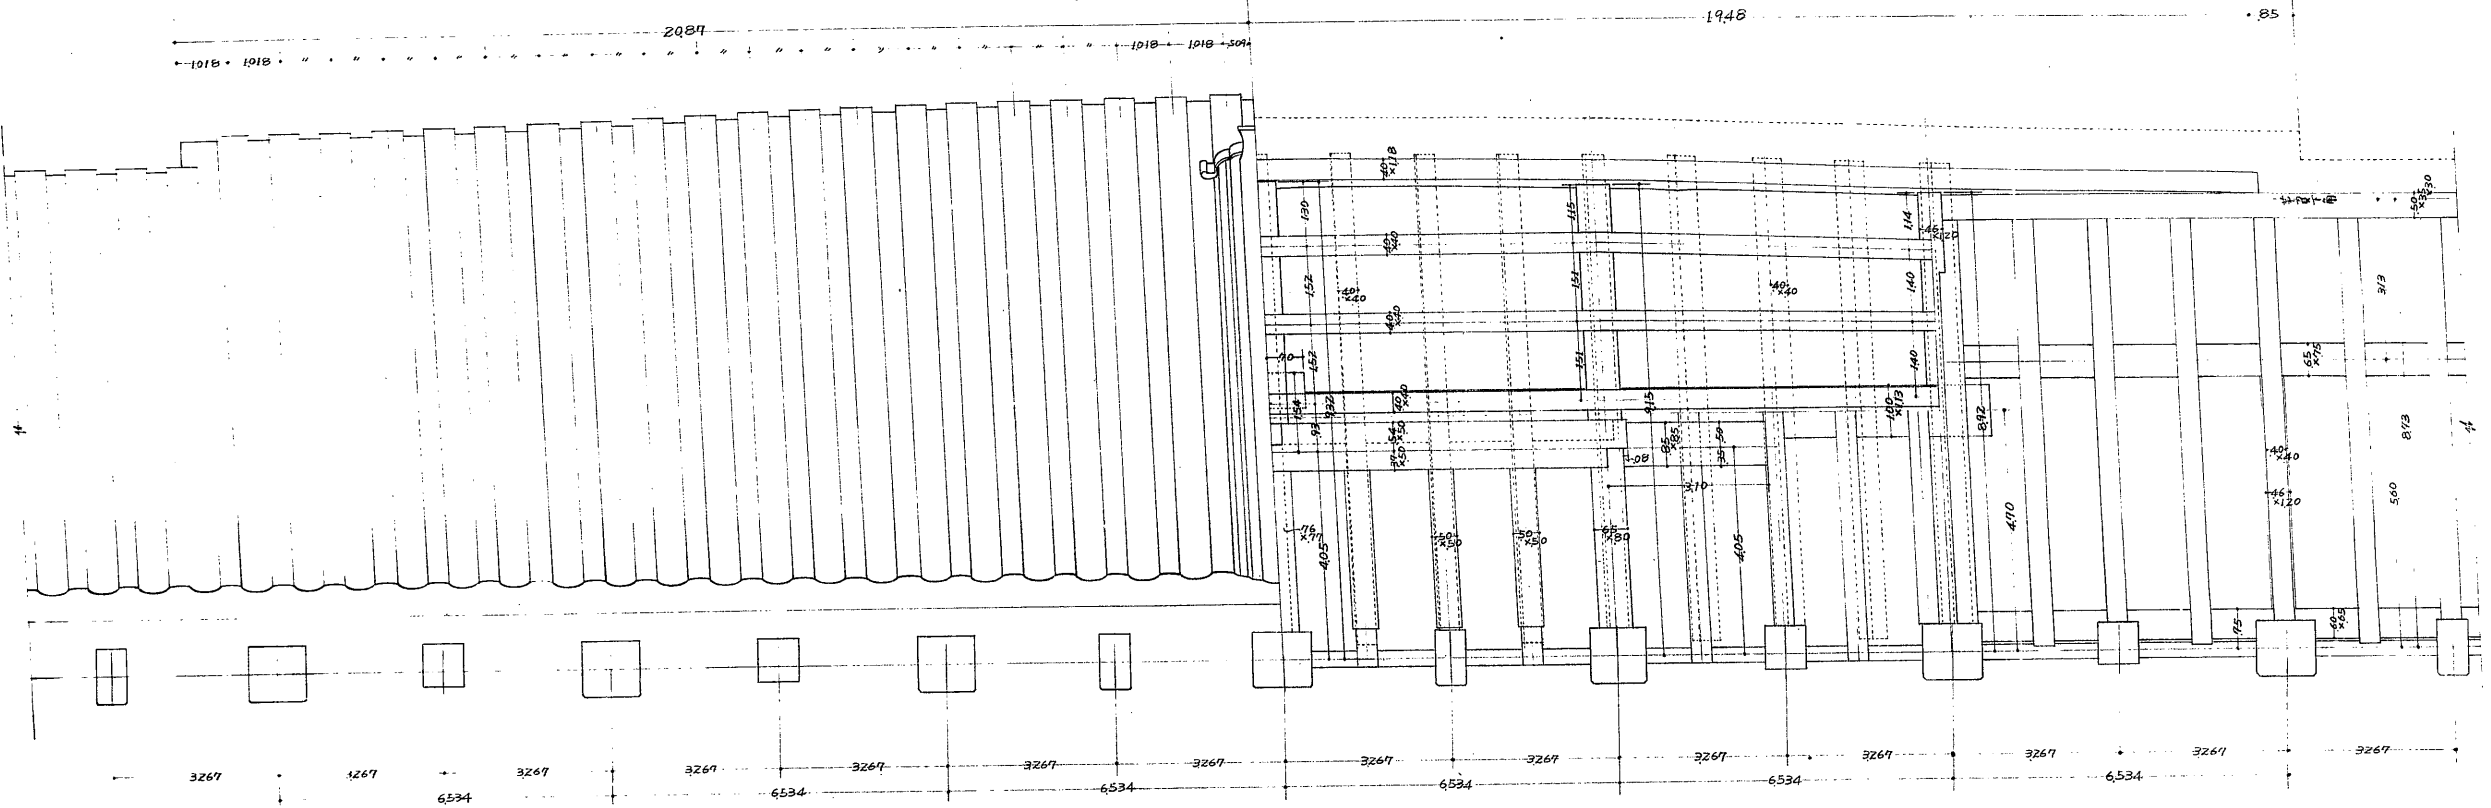

府名	兵庫	名称	
図面種類			1/
監督者			
実測者	川合 栄一		
調査年月日			
番号			枚の内第 52 号