
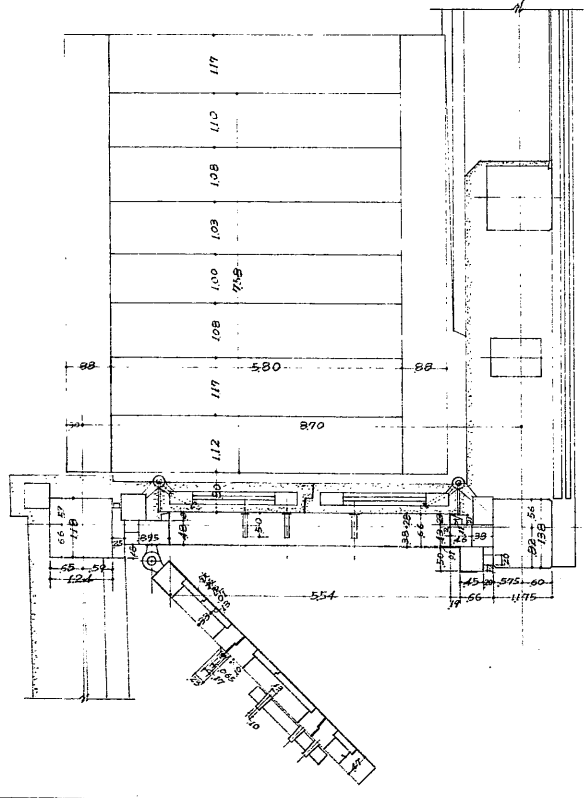
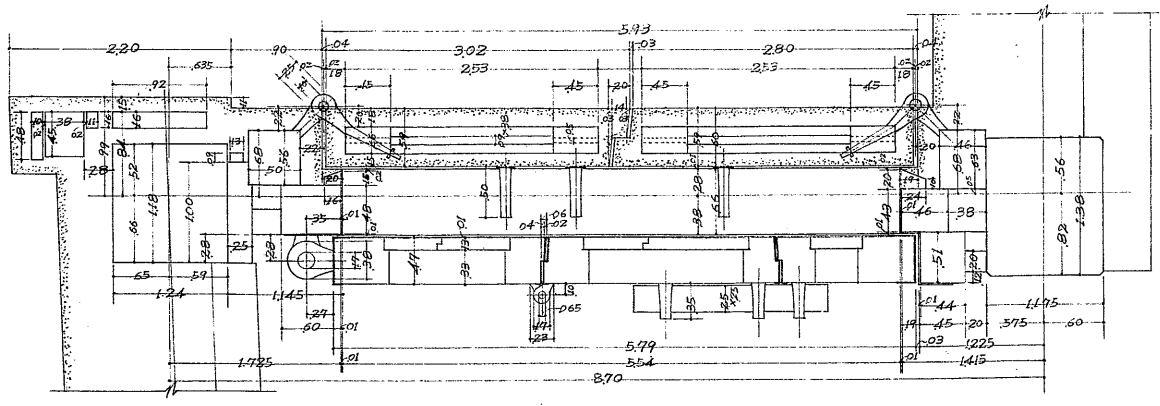
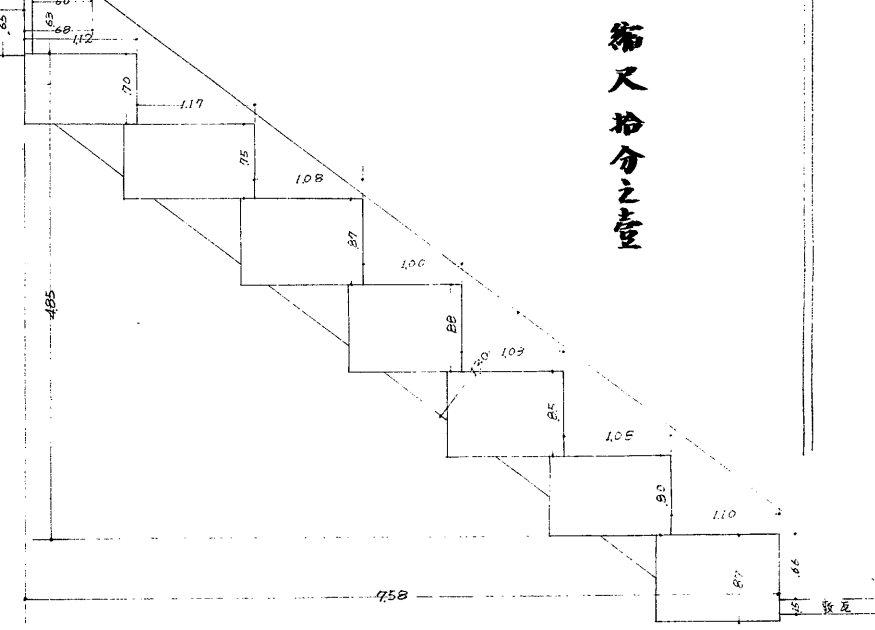
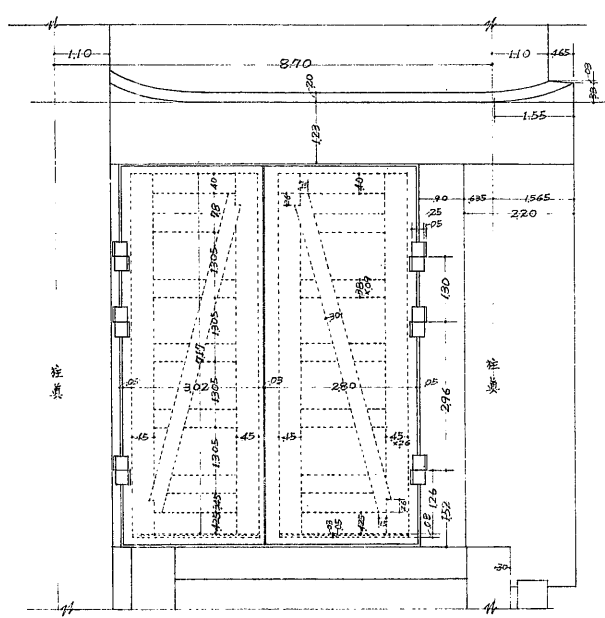
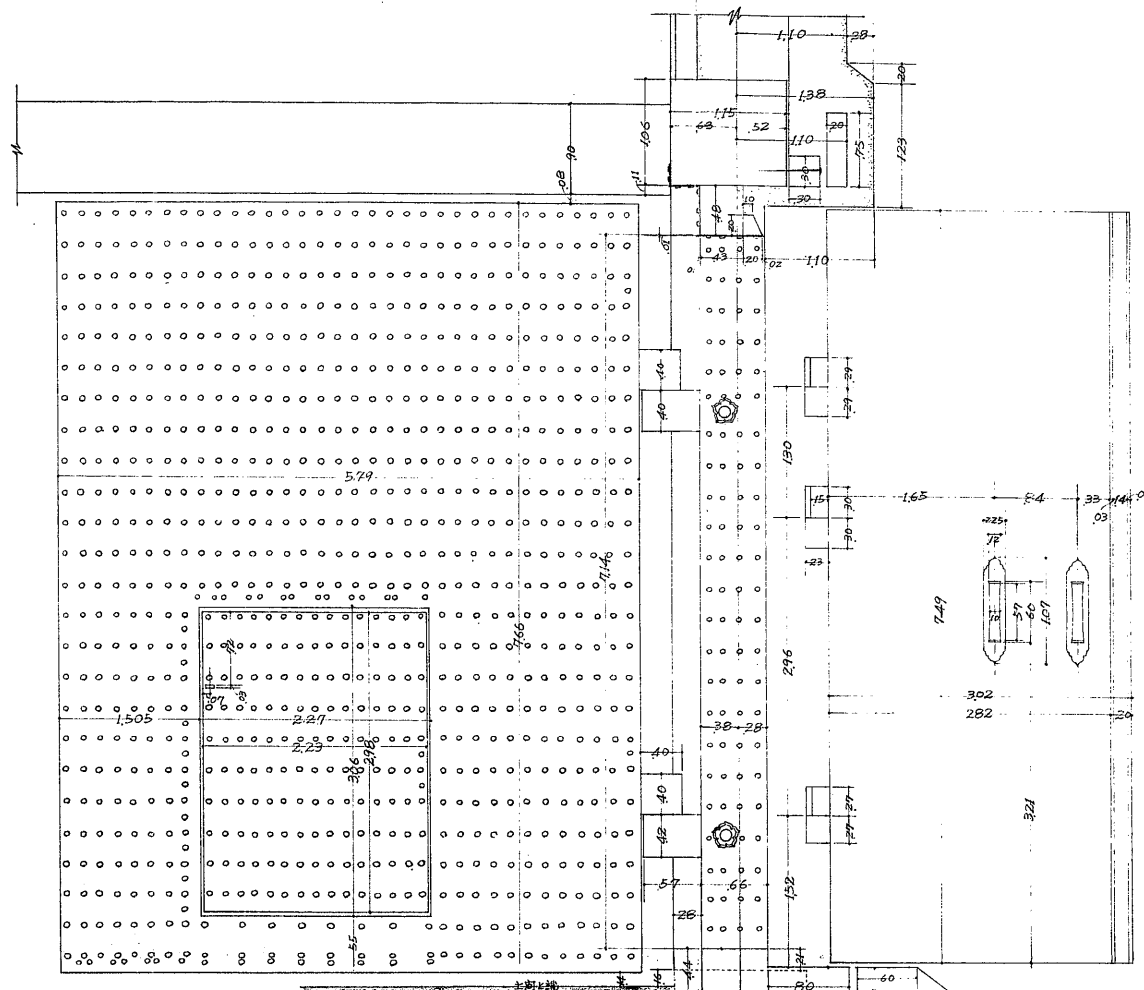


兵庫驛

姫路城天守地階出入口詳細圖

縮尺拾分之二

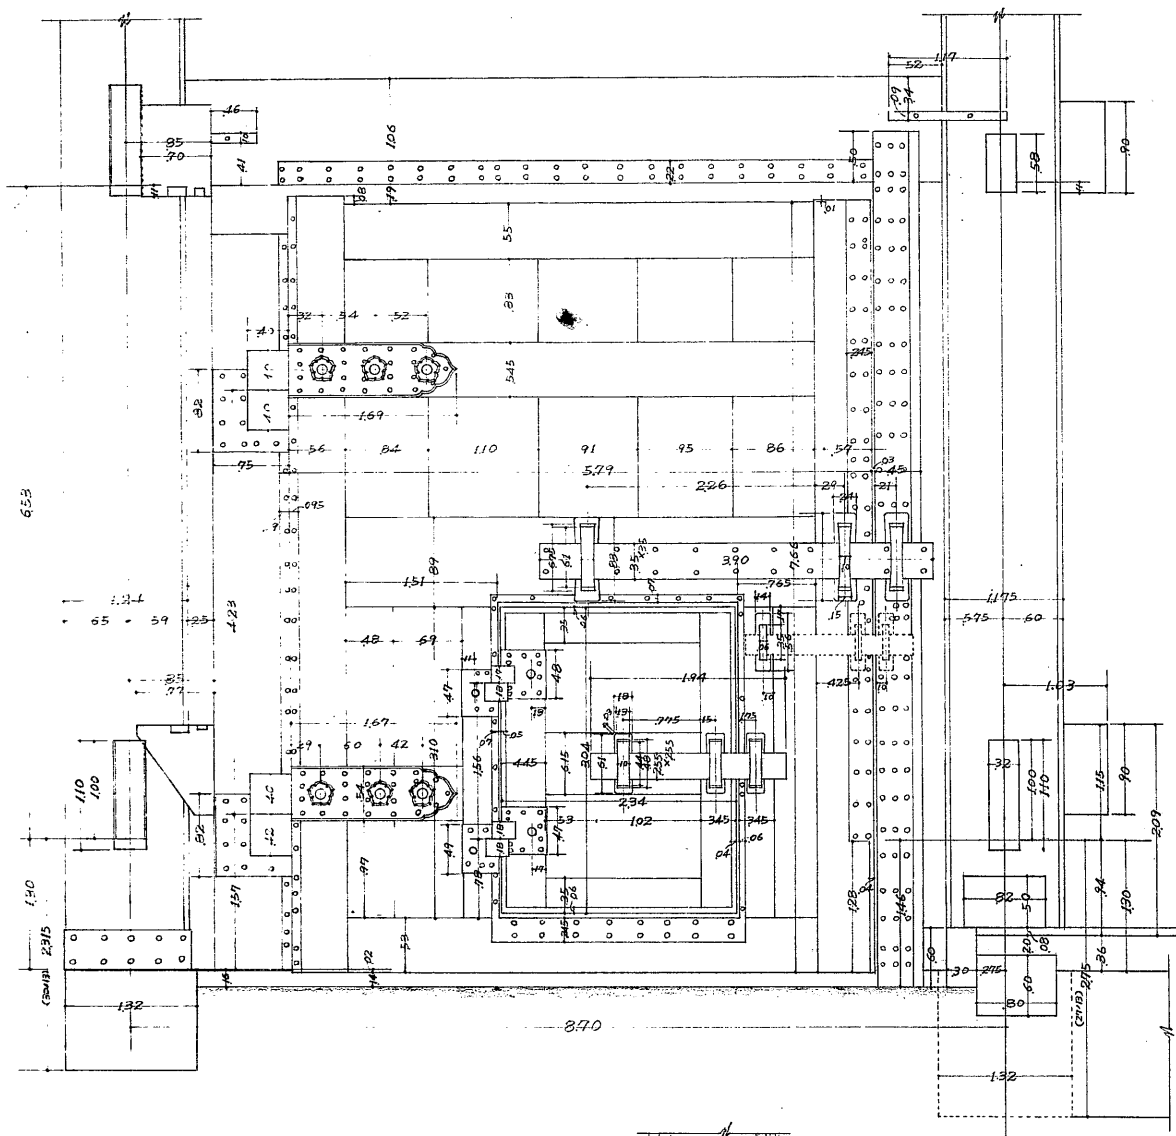

圖名	兵庫驛
圖面種類	1/
監督者	
実測者	内田 一
圖製年月日	33年7月
番 号	表の内第34号