


兵庫縣

姫路城天守初重西面千鳥構造圖 縮尺拾分之二

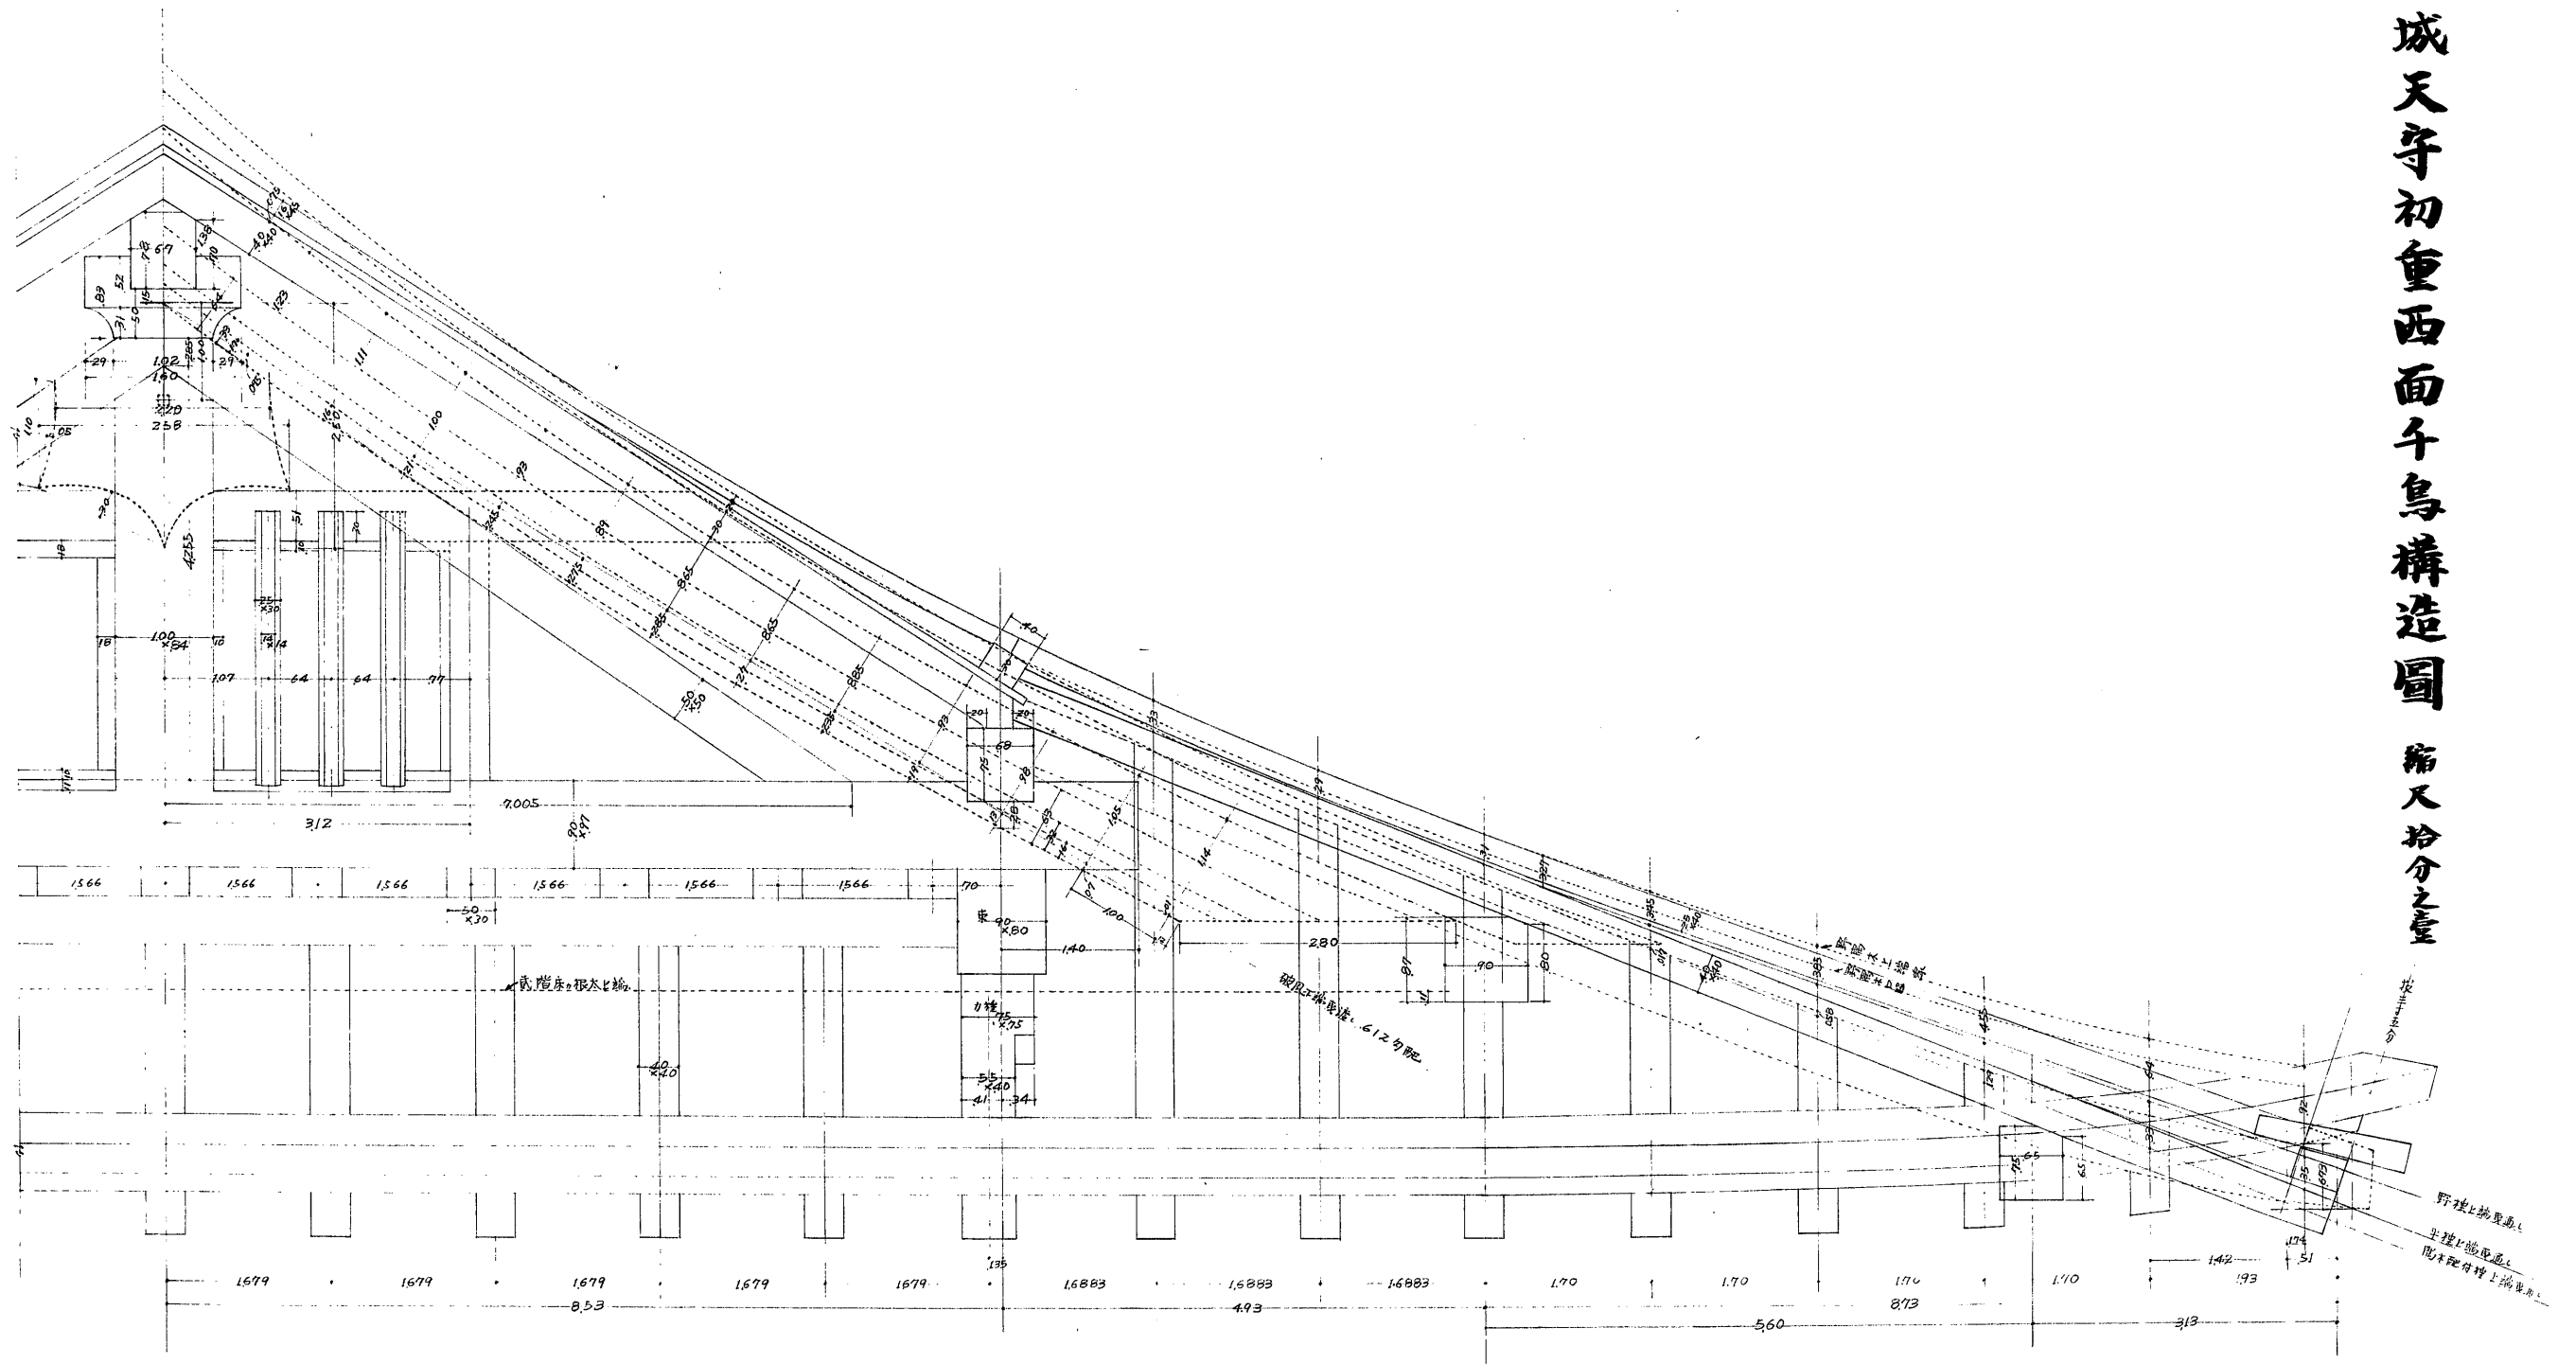

圖名	兵庫縣
圖面種類	1
監督者	
実測者	川合榮一
調査年月日	33年7月 日
番号	城の内第33号